

PREFEITURA MUNICIPAL DE NOVA IGUAÇU



113/61

PROCESSO: ____ / ____

REQUERENTE: _____

ASSUNTO: Desmembr.

ANDAMENTO DO PROCESSO

DESTINO	DATA	DESTINO	DATA

ANEXO: _____

PLANTA PARA DESMEMBRAMENTO DE UM LOTE DE TERRENO COM PARTES DOS LOTES N^{os} 60-61 e 62 DA RUA PRESIDENTE

SADRE, EN NOVA IGUAÇU


x José Leopoldino da Silva

PROPRIETÁRIO

ENGENHEIRO

YERONIMO BARBOSA DE ARAUJO
Avaliador e Construtor
Régua C. E. A. n.º 176 - 5.ª Região

P. M. N. I.
ARQUIVO DA D. E.
PLANTA N.º 113-64

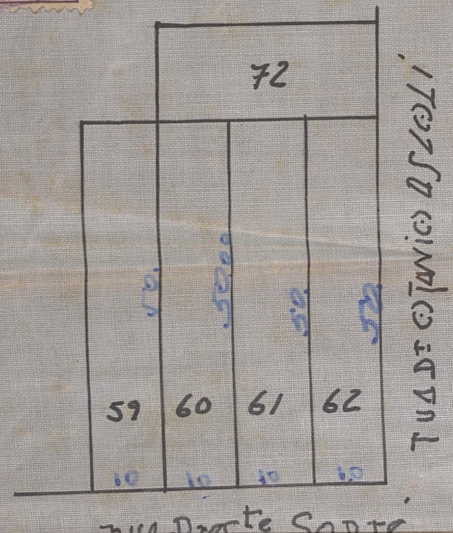

SITUAÇÃO NA D/GERAL


ATUAL
AREA L^{te} 62 380,00 m²
" " 61 570,00 m²
" " 62 280,00 m²

ANTA
AREA L^{te} 62 500,00 m²
" " 61 500,00 m²

APROVO
Nova Iguaçu, 5-9-61
Araujo
PREFEITO



AVICIO ASLOLI

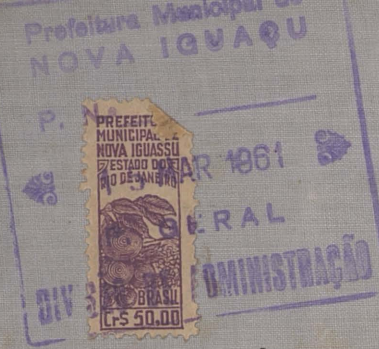

72			
59	60	61	62
10	10	10	10

TUA DE OTAVIO ASZOLI

RUA DOUTOR SODRÉ


SITUAÇÃO NA PLATA

ATUAL
AREA L^{te} 62 380,00 m²
" " 61 470,00 m²
" " 62 280,00 m²
ANTO

AREA L^{te} 62 500,00 m²
" " 61 500,00 m²



Escala 1:250

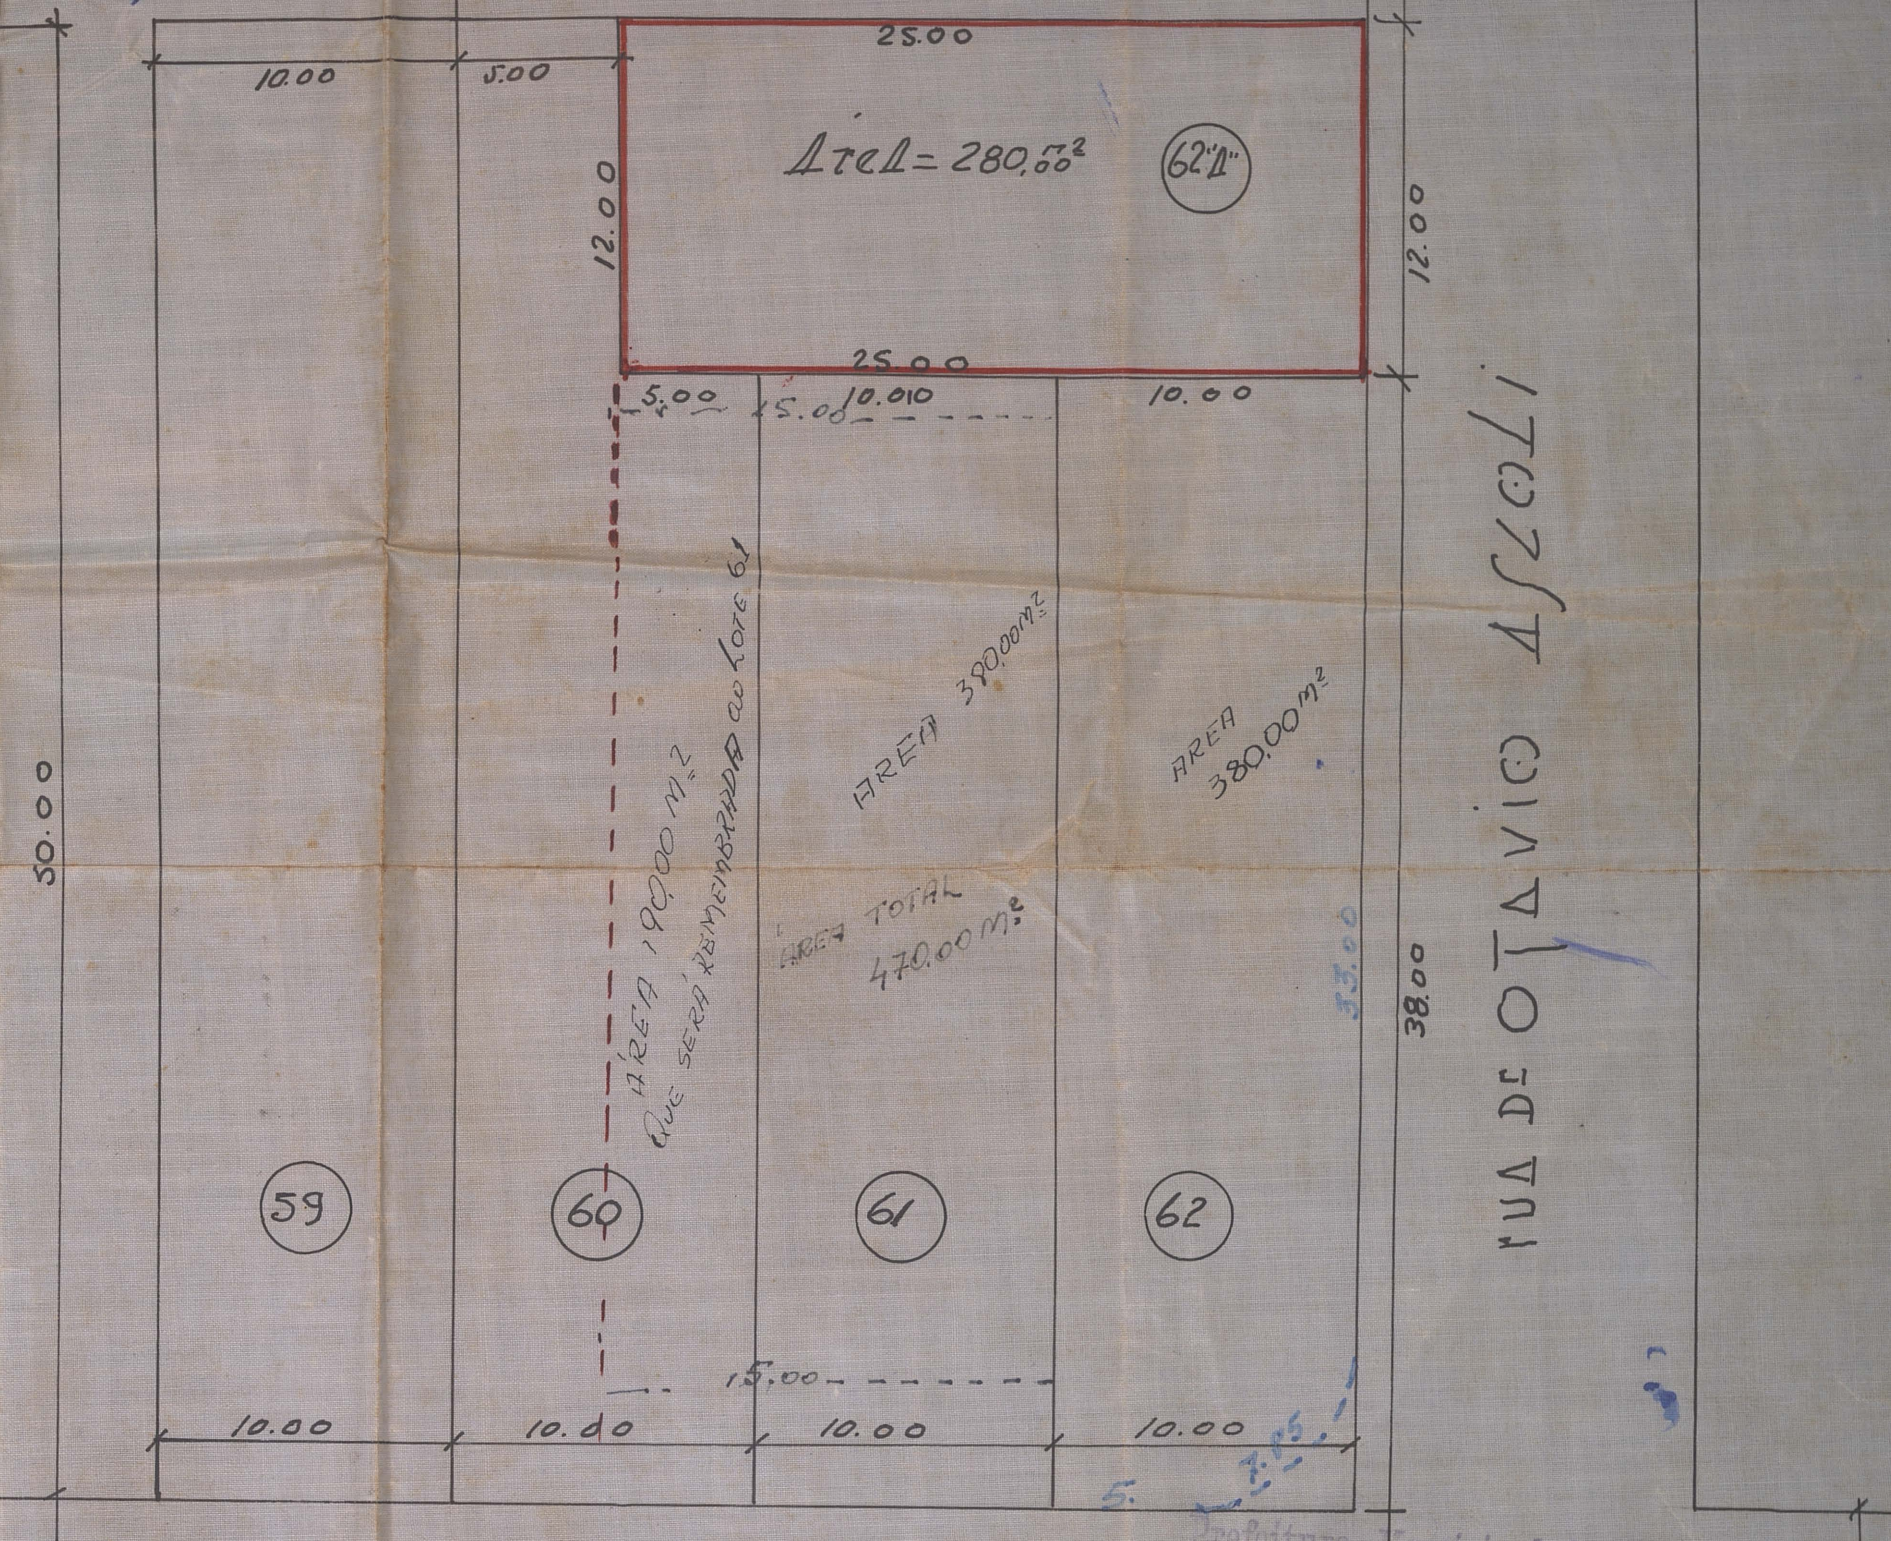

RUA PRESIDENTE SODRÉ

Remembramento
area 1.335,00 m²

Remembramento
area 280,00 m²
22/9/61

Prefeitura Municipal de Nova Iguaçu
DIVISÃO DE VIAÇÃO E OBRAS
PLANO DE REMODELAÇÃO
Aprovado: em 14 de Junho de 1961
Remembramento a Remembrante
Valor area 1.335,00 m²
Reg. nº 4240/61

12.00