

PREFEITURA MUNICIPAL DE NOVA IGUAÇU



L22/61

PROCESSO: _____ / _____

REQUERENTE: _____

ASSUNTO: _____

ANDAMENTO DO PROCESSO

DESTINO	DATA	DESTINO	DATA

ANEXO: _____

122/61

BAIRRO SANTOS NEVES

PLANTA DE UMA ÁREA LOTEADA EM COMENDADOR SOARES NA ESTRADA DO RIACHÃO NA FAZENDA DE MADUREIRA MUNICIPIO DE NOVA IGUAÇU ÁREA "B"

PARA ESTACAO
COMENDADOR
SOARES

ESTRADA DOS
QUARTEIS


P. M. N. I.
ARQUIVO DA D. E.
PLANTA Nº 122-61

*Relação anexada
procedimento 16.349/61
Em 2.11.61
A.C.*

ESCALA 1/500

LEGENDA	
Nº DE LOTES	57
AREA DOS LOTES	18.330,75
" " DAS RUAS	4.080,00
" " TOTAL	22.410,75

APPROV. ...
completo: an. fls 29, livro 14 em 2.9.61
3 10 1961
Prefeito

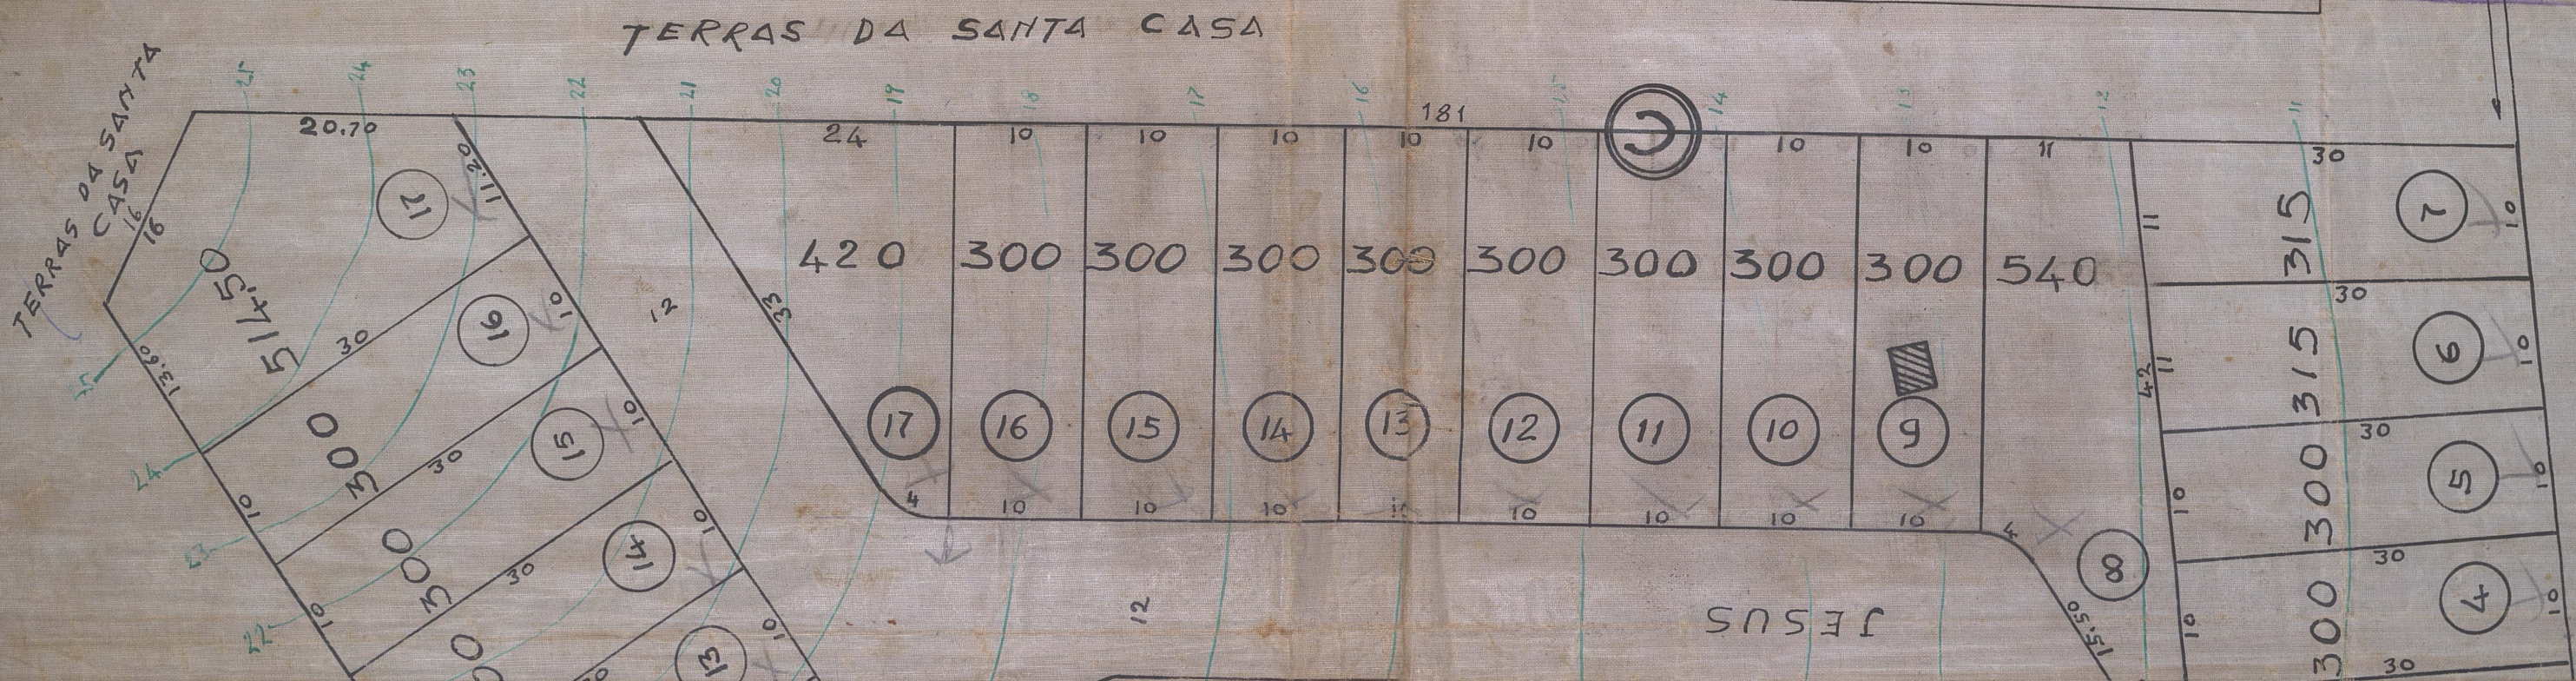

O ENGEHEIRO

Leopoldo Zorba de Araujo

OS PROPRIETARIO

Manoel Dias dos Santos
Manoel de Souza Almeida

RUA EXISTENTE
PARA A
RODOVIA DUTR

Prefeitura Municipal de Nova Iguaçu
DIVISÃO DE VIAÇÃO E OBRAS
PLANO DE REFORMULAÇÃO

Aprovado: em 4 de *Outubro* de 19 *61*

Valor *7.000,00*
Requisição *10.977/61*

10097/61

(3)