

PREFEITURA MUNICIPAL DE NOVA IGUAÇU



124/61

PROCESSO: _____ / _____

REQUERENTE: _____

ASSUNTO: Desmembr.

ANDAMENTO DO PROCESSO

DESTINO	DATA	DESTINO	DATA

ANEXO: _____

PLANTA DE DESMEMBRAMENTO DO TERRE-
NO ONDE ESTÃO CONSTRUÍDOS OS PRÉDIOS DE
Nº 773 CASAS I E III E 775 DA AVENIDA NÍLO PECANHA,
EM NOVA IGUAÇU.


PROPRIETÁRIO:

Francisco Manoel Furtado e Glória

ENGENHEIRO:


Jerônimo Barbosa de Araújo

JERÔNIMO BARBOSA DE ARAÚJO
Agrônomo e Construtor
Registro C. R. E. A. n.º 176 - 5.º Região

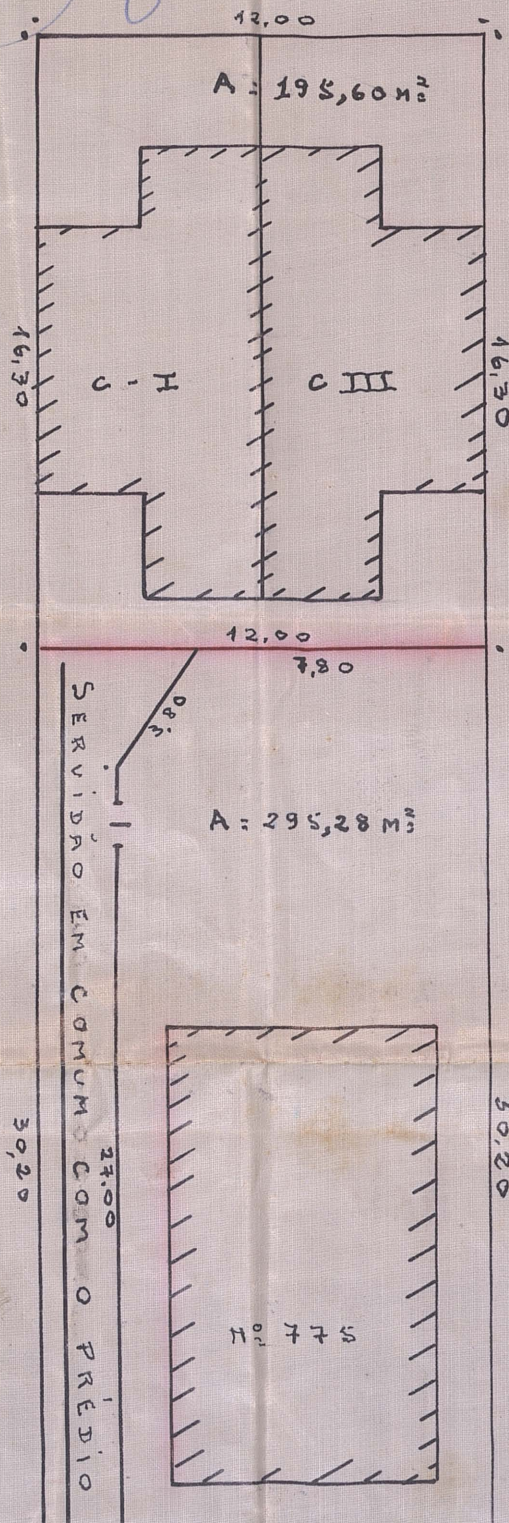

- ÁREAS -

PRÉDIO	775	295,28m²
PRÉDIOS	773 C I-III	195,60m²
SERVIDÃO		67,12m²
TOTAL		558,00m²

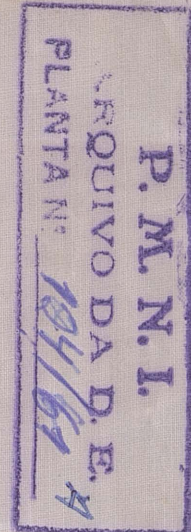

Prefeitura Municipal de Nova Iguaçu
Divisão de Engenharia e Construção
PLANO DE DESMEMBRAMENTO
Aprovado em 22 de Setembro de 1961
Jerônimo Barbosa de Araújo


Prefeitura Municipal de Foz de Iguaçu
DIVISÃO DE MANTENIMENTO
PLANO DE REGULAÇÃO

Aprovado: em 22 de Setembro de 1961

Determinação

Valor avulso 558,00 M.3.

Req. nº 14.836-61

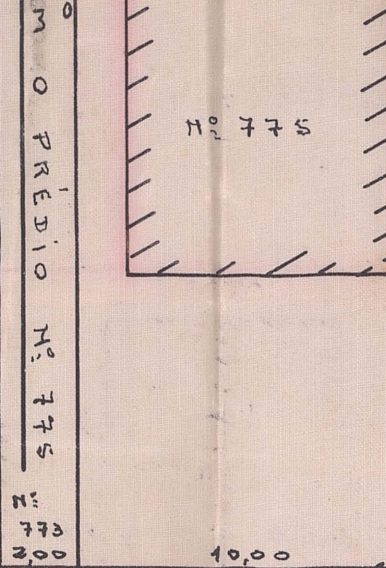

AVENIDA NÍLO PEÇANHA

PLANTA ESCALA 1:200

TRAVESSA AUGUSTA



PREFEITURA MUNICIPAL DE FÓZ DE IGUAÇU
DIVISÃO DE MANTENIMENTO
P. N.º