

PREFEITURA MUNICIPAL DE NOVA IGUAÇU



132/61

PROCESSO: _____ / _____

REQUERENTE: Maria Banton Pereira

ASSUNTO: Desmembramento

ANDAMENTO DO PROCESSO

DESTINO	DATA	DESTINO	DATA

ANEXO: _____

DESMEMBRAMENTO DE UMA ÁREA SITUADA A RUA DELTA, LOTE 22
DA QUADRA 4, PONTO CHIC, 1º DISTRITO DO MUNICÍPIO DE NOVA I-
GUAÇU.




132/61

PROPRIETÁRIO: Maria Bastos Pereira

ENGENHEIRO: Antonio Pacheco de Almeida

ANTONIO PACHECO DE MEDEIROS
Arquiteto GREA 10471-D.B.R.

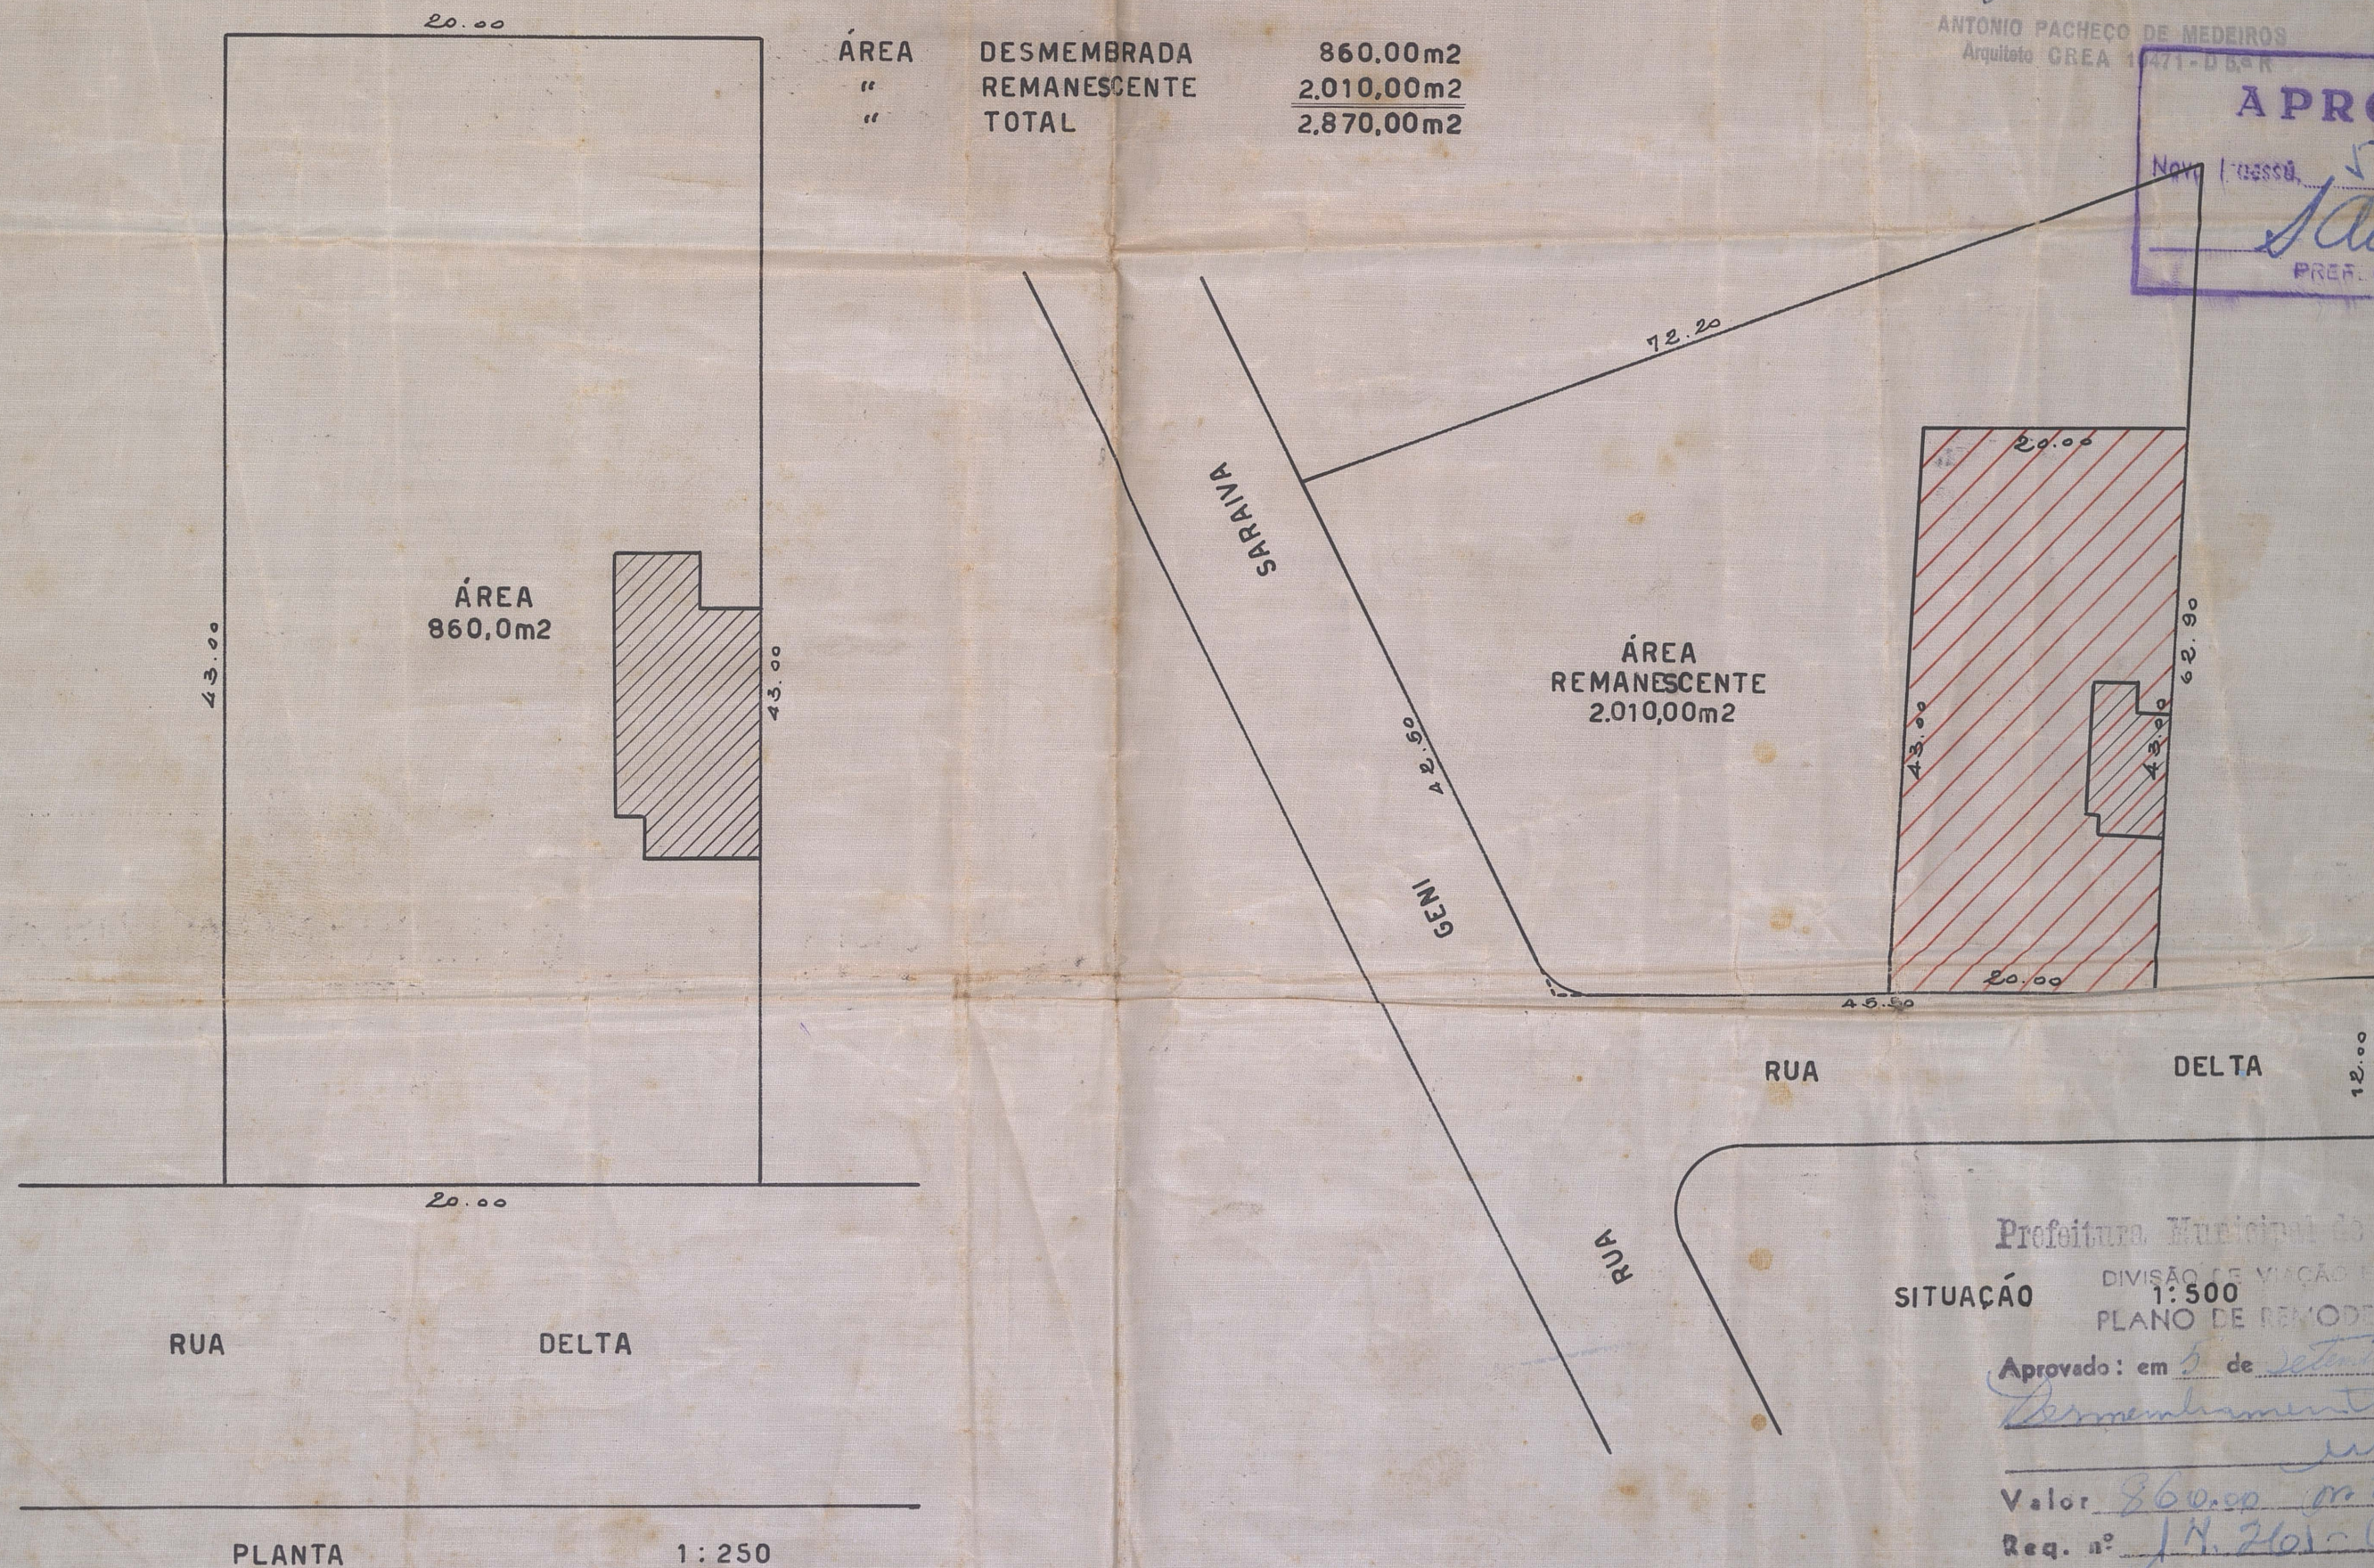

Prefeitura Municipal de Nova Iguaçu
DIVISÃO DE VIAÇÃO E OBRAS
SITUAÇÃO 1:500
PLANO DE REMODELAÇÃO
Aprovado: em 5 de Setembro de 1961
Valor 860,00 m2
Req. nº 14.261-61