

PREFEITURA MUNICIPAL DE NOVA IGUAÇU



133/61

PROCESSO: ____ / ____

REQUERENTE: _____

ASSUNTO: _____

ANDAMENTO DO PROCESSO

DESTINO	DATA	DESTINO	DATA

ANEXO: _____

PLANTA PARA RELOTEAMENTO DOS LOTES
DE Nº 26-27-28 E 29 DA RUA ALBERTO TORRES, EM
NOVA IGUAÇU.

133/61


P. M. N. I.
ARQUIVO DA D. E.
PLANTA Nº 133-61

PROPRIETÁRIO:

Antônio de Jesus
Antônio de Jesus


ENGENHEIRO:

Osvaldo Silva
Eng: Agostinho - CREA SP 182

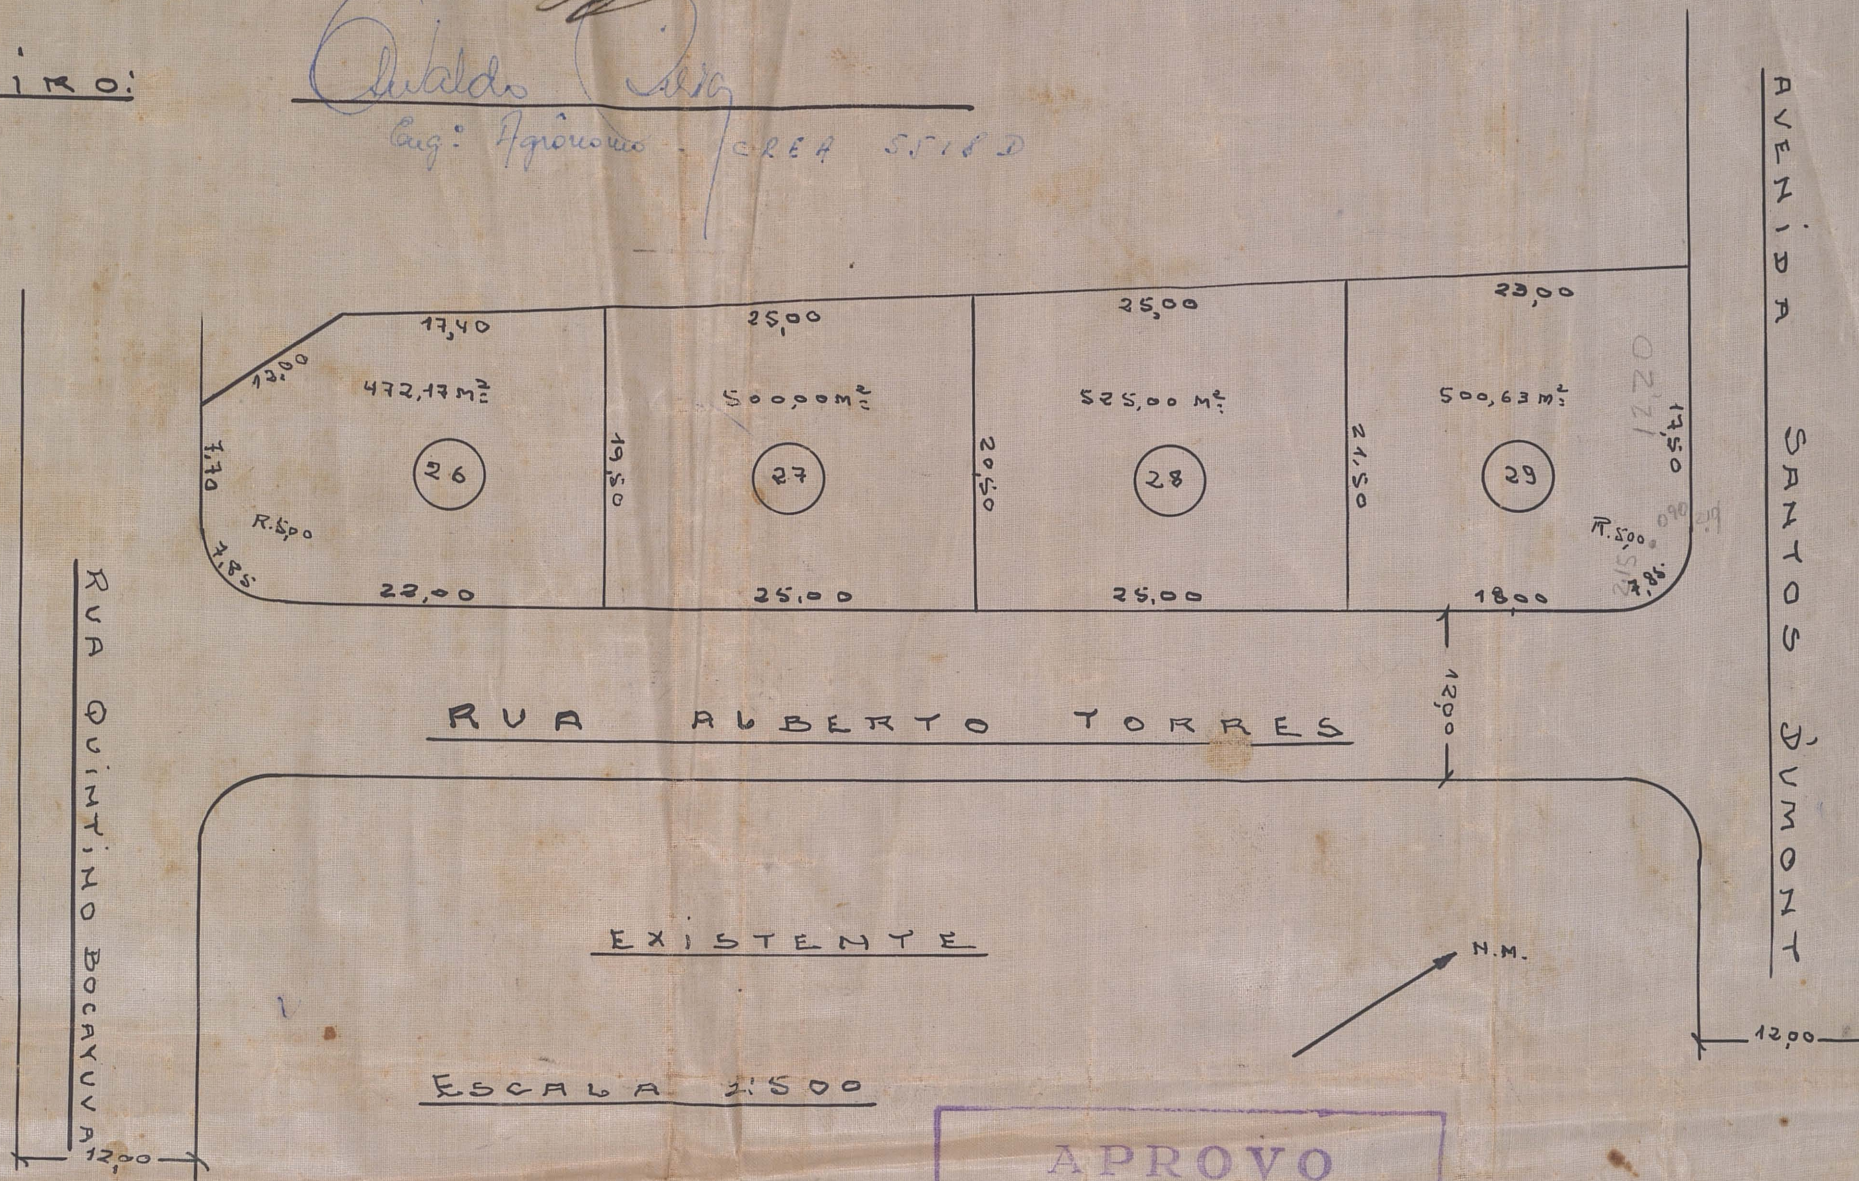

ÁREA = 1.997,80 M²

APROVO
Nova Iguaçu, Em 25-10-61
S. Amado
PREFEITO

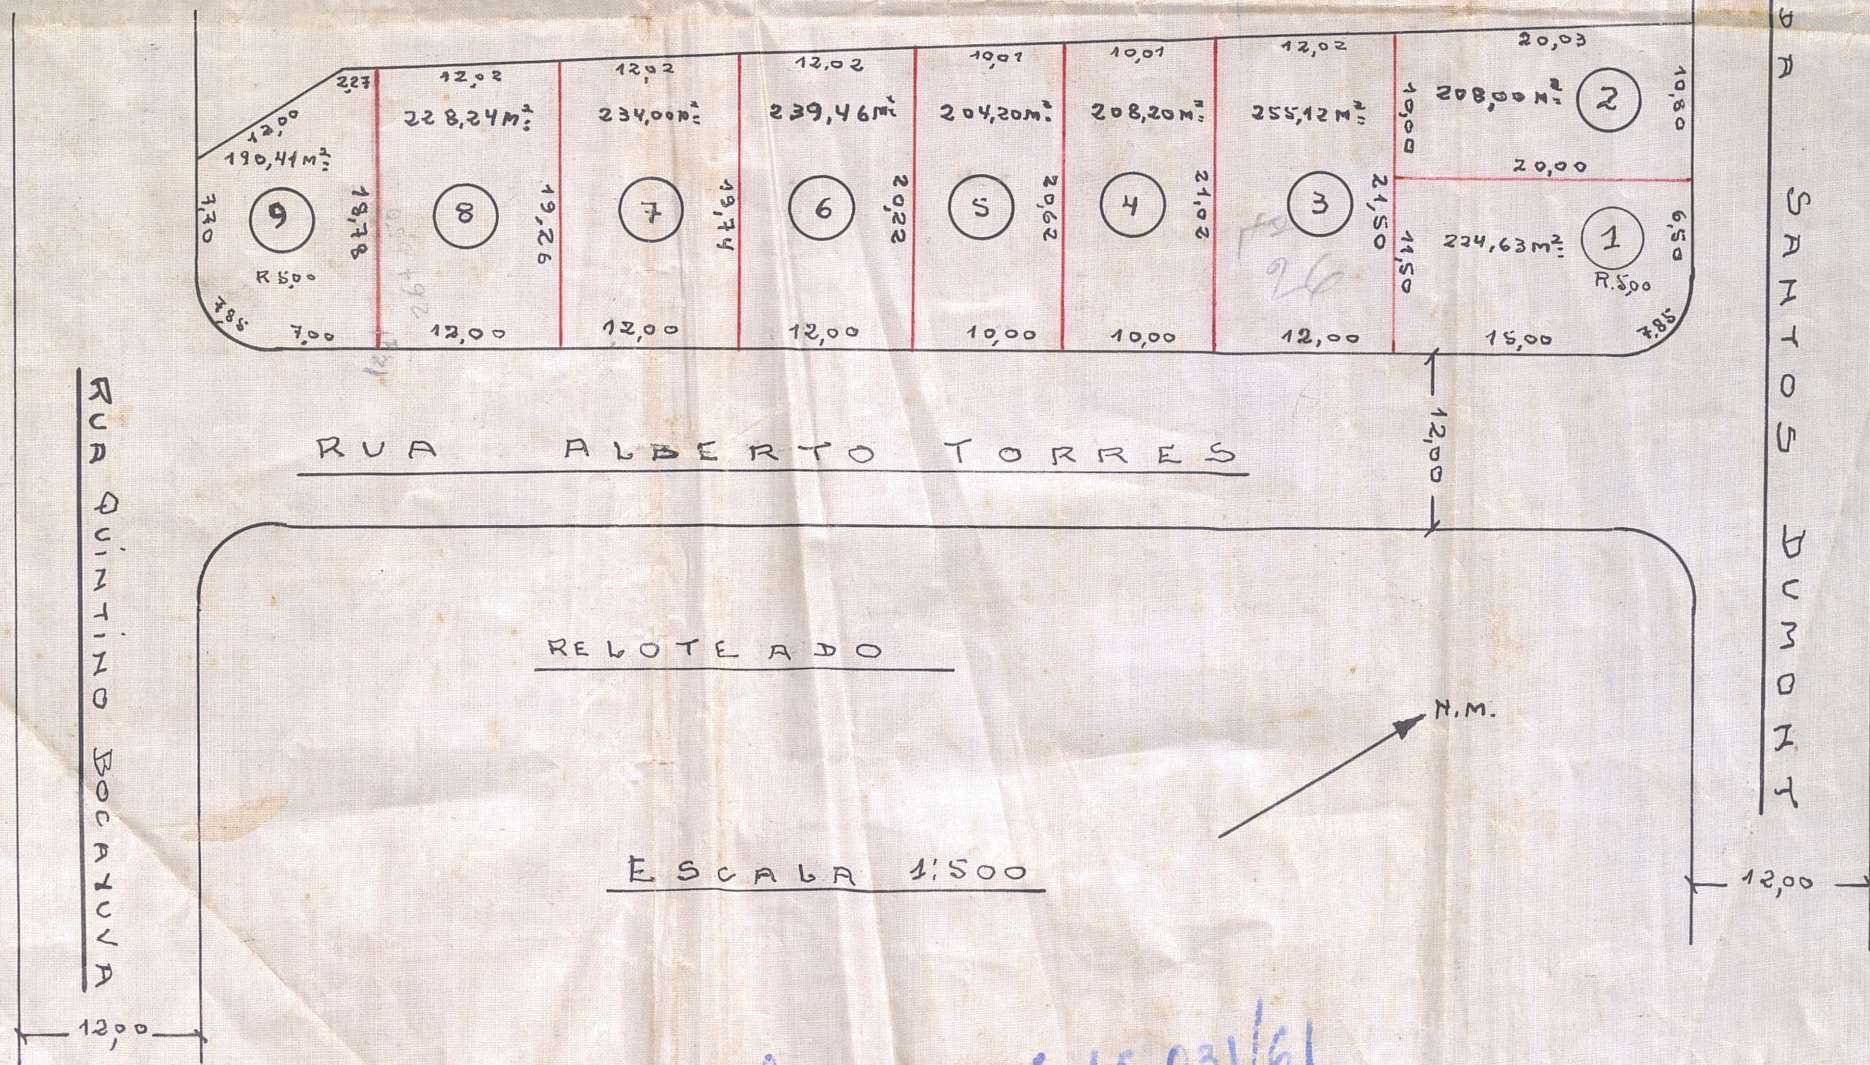

Processo n.º 15.031/61
(em regime)