

136/61

LOTEAMENTO - JARDIM MIMASOL

136/61

136/61


PERTENCE A JARDIM

P. M. N. I.
ARQUIVO DA D. P.
PLANTA Nº 136-61

JARDIM MIRASOL

PLANTA DE LOTEAMENTO DE UMA ÁREA
SITUADA A ESTRADA MINEIRA, EM
CABUÇU - MUNICÍPIO DE N. IGUAÇU

NELSON DE ALMEIDA, ME.O

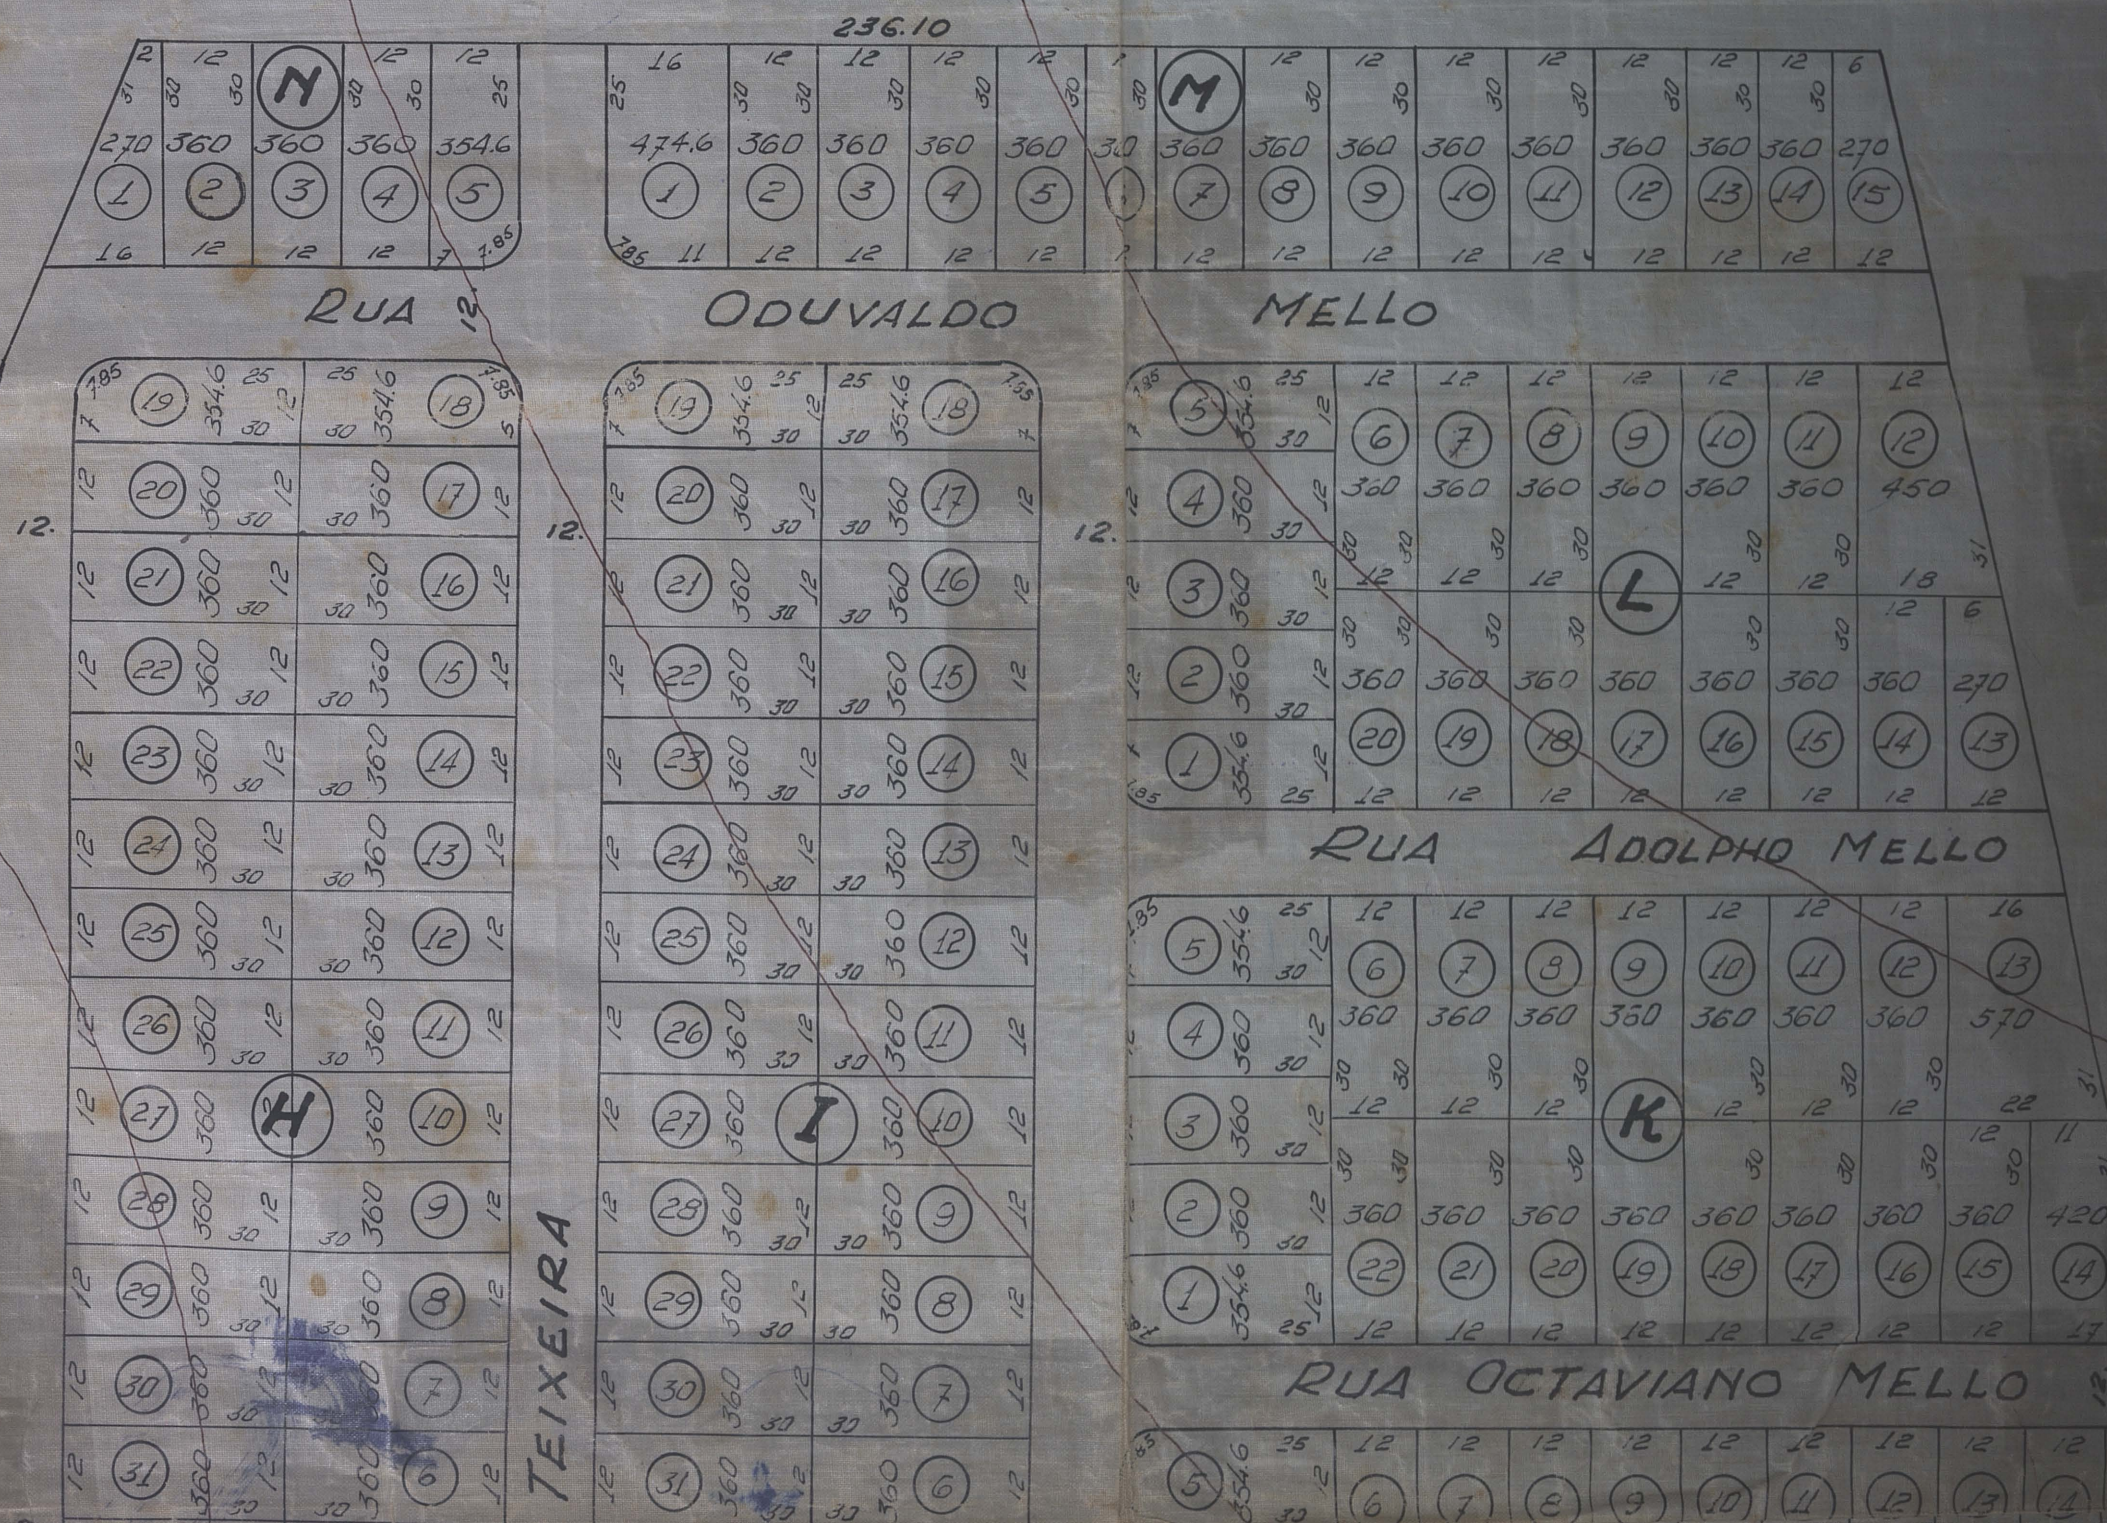

SOL


P. M. N. I.
ARQUIVO DA D. E.
PLANTAS - 136-61

APROV. ... dando-se a
requerimento ... das
obrigações ... ao
assinatura ... termo de
comp. base de fls 34, liv. 14, em
14-11-61 em 20-11-61
Prefeito

20/11/61

NELSON DE ALMEIDA, MELO


236.10

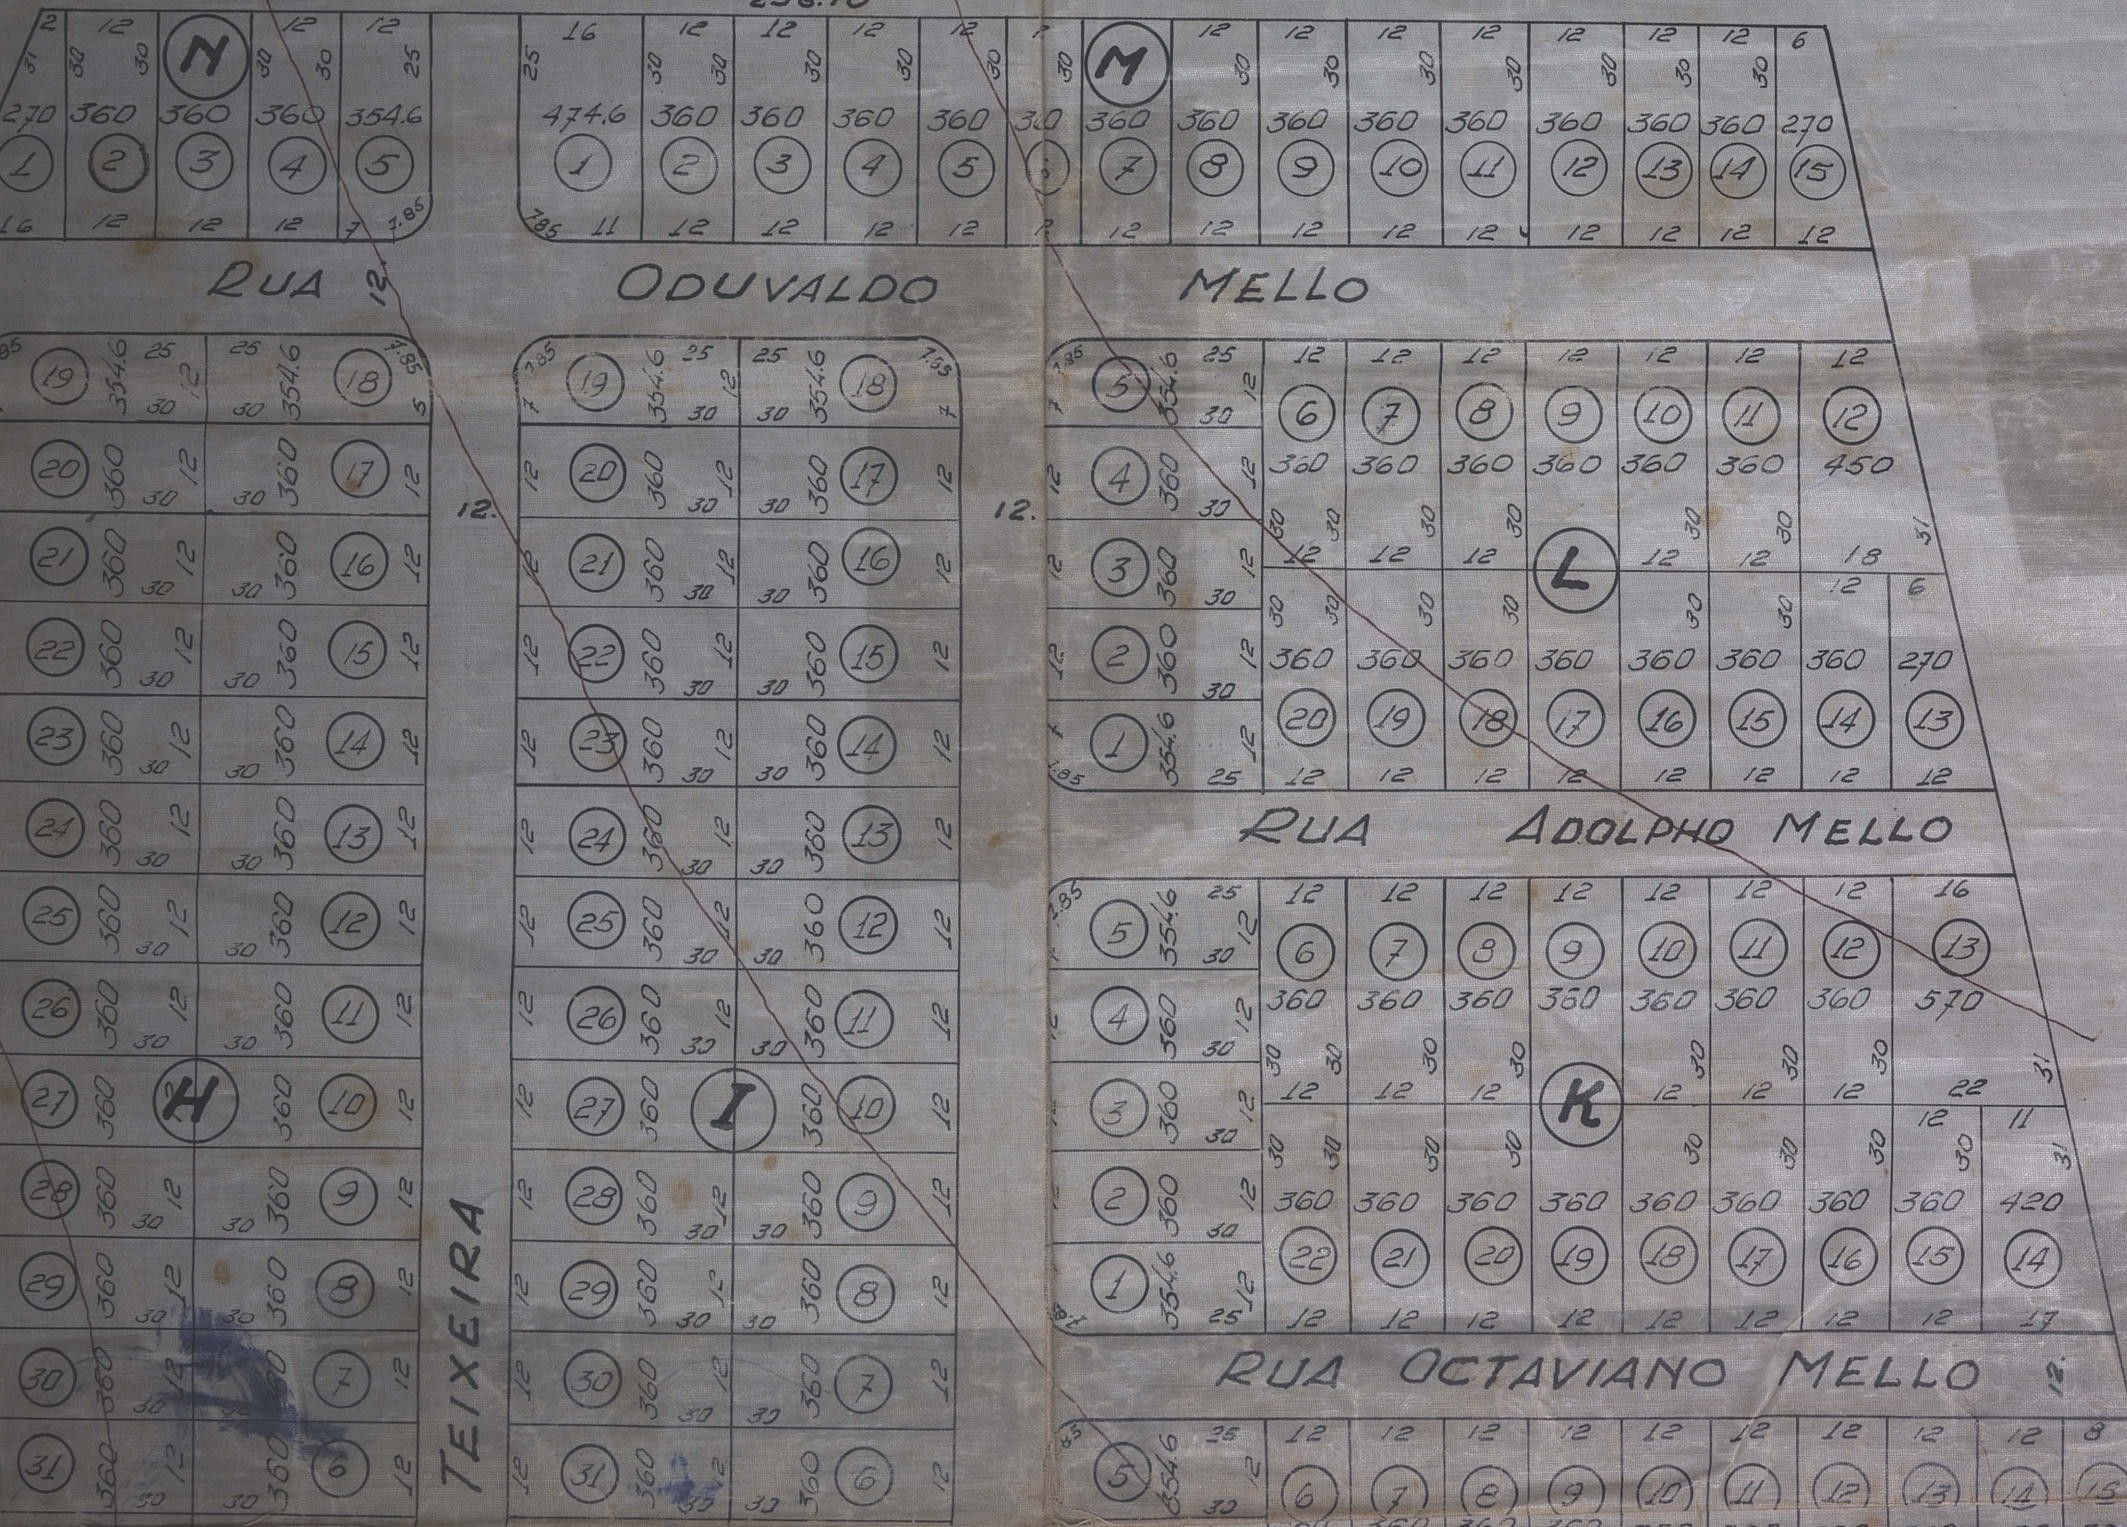

Nº LOTES	255
ÁREA DOS LOTES	89.638,00
ÁREA DAS RUAS	26.837,00
ÁREA DOADA A P.M.N.I	7.435,00
ÁREA TOTAL	123.910,00

PROPRIETÁRIO

PROF. H. TEIXEIRA

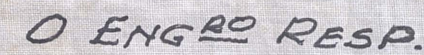



PLANTA DE SITUAÇÃO

Prefeitura Municipal de Nova Iguaçu

DIVISÃO DE IMPLANTAÇÃO E OBRAS

PLANO DE REMODELAÇÃO

Aprovado: em 18 de Setembro de 1961

Valor: R\$ 1.000,00

Req. nº 14629/61

14629/61

ESCALA : 1:1000

O ENGRº RESP.