

PREFEITURA MUNICIPAL DE NOVA IGUAÇU



141/61

PROCESSO: _____ / _____

REQUERENTE: _____

ASSUNTO: _____

ANDAMENTO DO PROCESSO

DESTINO	DATA	DESTINO	DATA

ANEXO: _____


141/61

VER PLANTA Nº 108/54

P. M. N. I.
ARQUIVO DA D. E.
PLANTA Nº 141-61

SITIOS KRANCH

PLANTA DE UMA ÁREA DIVIDIDA EM SITIOS, SITUADA NO RIO D'OURO - MUNICIPIO DE NOVA IGUAÇU - ESTADO DO RIO DE JANEIRO

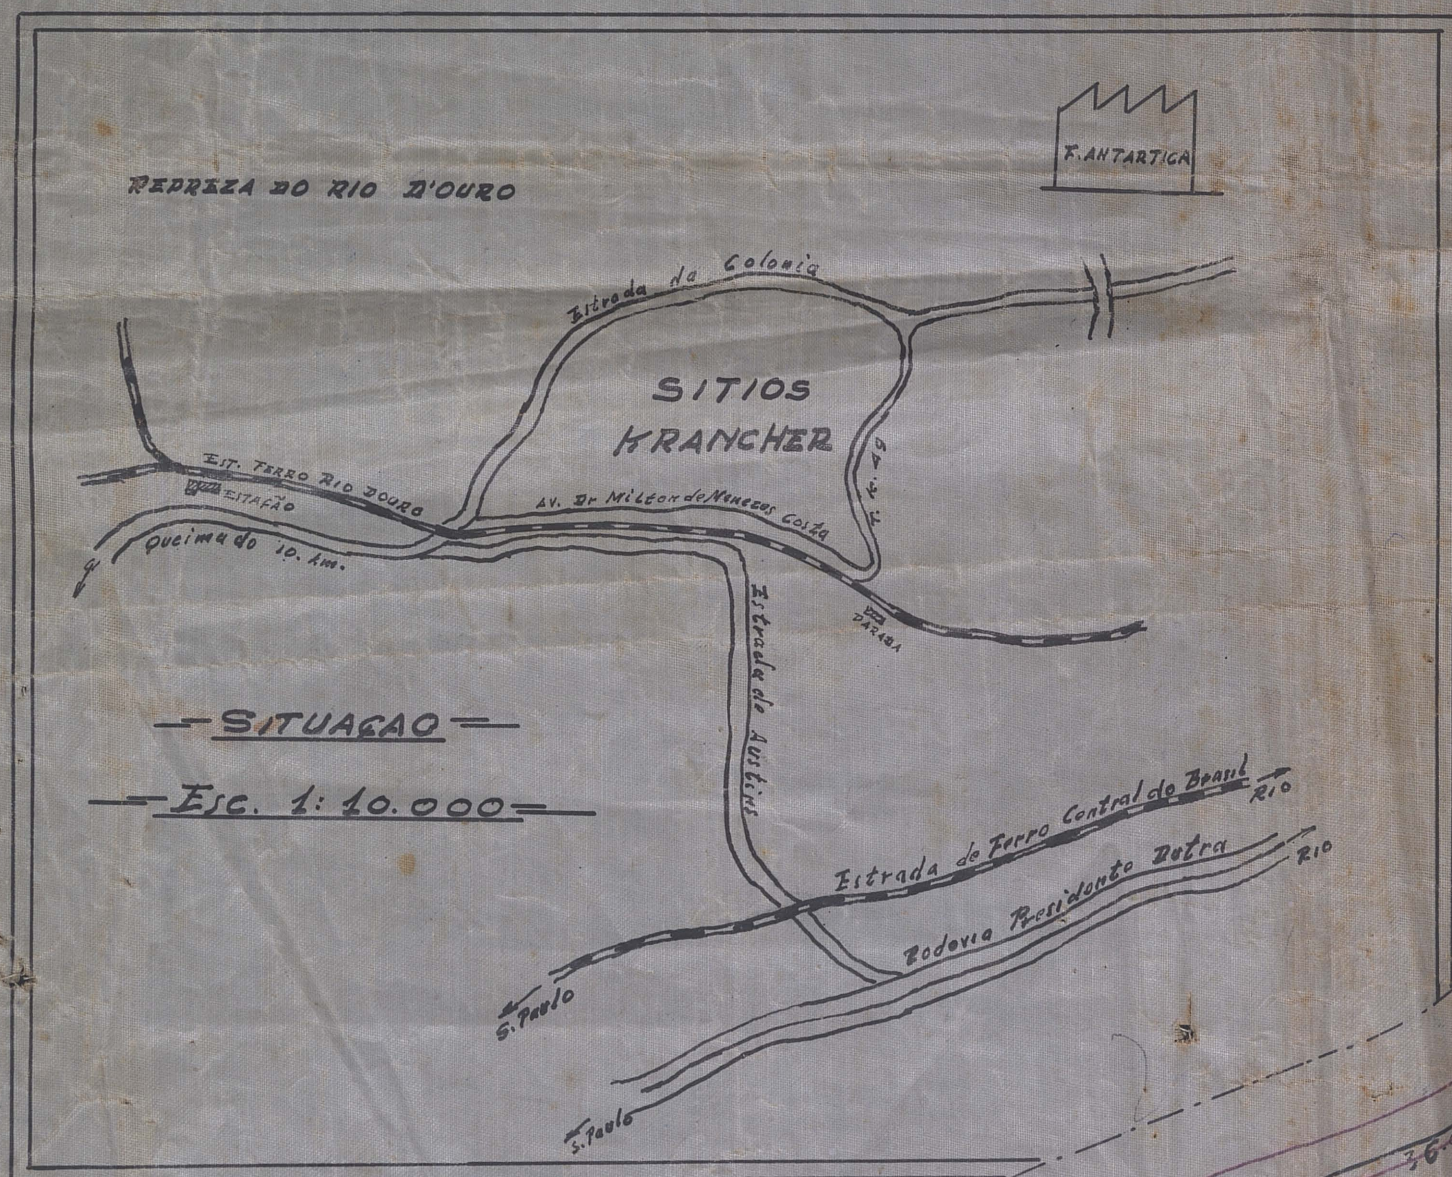

O proprietário: p. p. Jm. Nogueira Guimarães

O Engenheiro: Nilton de Azevedo Costa

Carteira: 702-L.P.C.R.E.H. 5º Reg.

Entrada da Colonia Existente



KRANCHER

W.I.

EM SITIOS, SITUADA À, ESTAÇÃO DE
IGUAÇU - ESTADO DO RIO DE JANEIRO

Isidoro Guin

Thomaz Ribeiro
Reg.

ESCALA - 1:1.000






Estrada da Colonia (Estrada)

AVENIDA DR. Milton de Menezes Costa (projetada)

Estrada de Ferro Rio D'oro (E.F.C.B.)

Prefeitura Munic
DIVISÃO DE
PLANO DE
Aprovado: em 15 de
Retificado
Valor 5
Req. nº 9

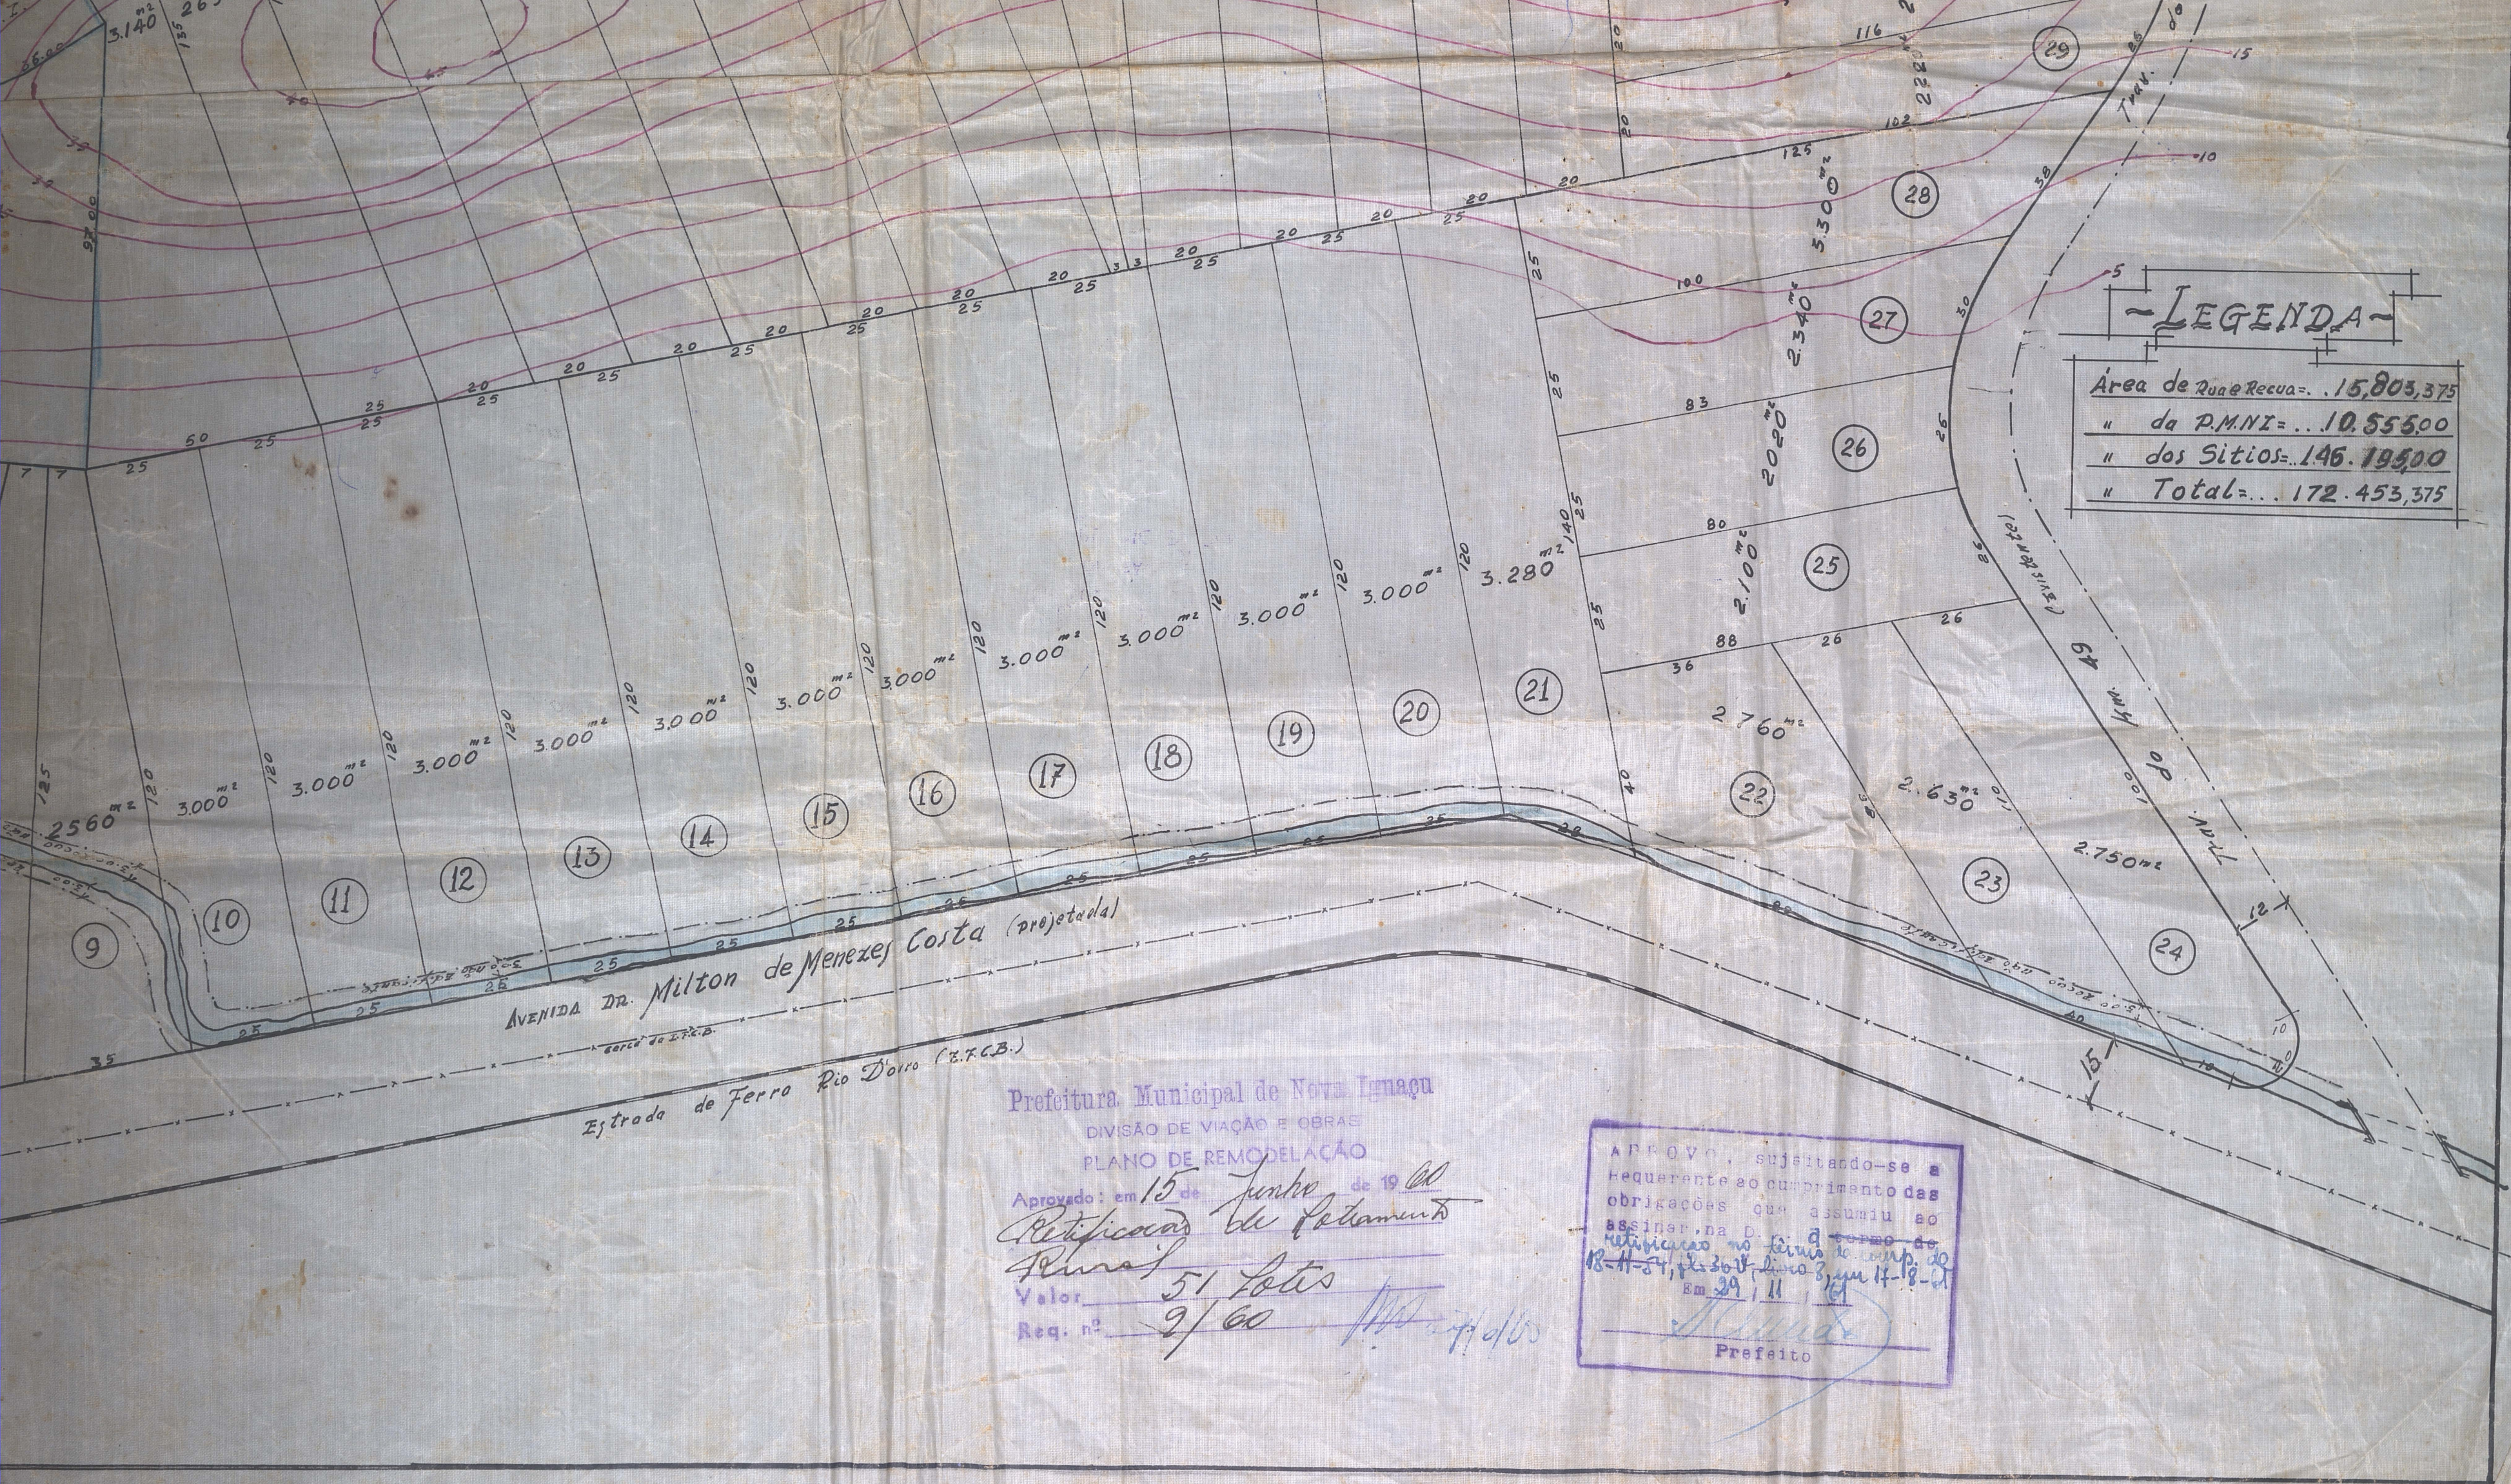

-LEGENDA-	
Área de Zona Recua=.	15.803,375
" da P.M.N.I.=.	10.555,00
" dos Sítios=.	146.195,00
" Total=.	172.453,375

Prefeitura Municipal de Nova Iguaçu
DIVISÃO DE VIAÇÃO E OBRAS
PLANO DE REMODELAÇÃO

Aprovado: em 15 de Junho de 1960
Retificação de Lotamento
Valor 51 Lotes
Req. nº 9/60

APPROVO, sujeitando-se a
Requerente ao cumprimento das
obrigações que assumiu ao
assinar, na D. P. A. como
retificação no termo de comp. de
18-11-54, fls. 308 e 309, em 14-8-54
Em 29/11/61
[Signature]
Prefeito