

PREFEITURA MUNICIPAL DE NOVA IGUAÇU



142/61

PROCESSO: _____ / _____

REQUERENTE: _____


ASSUNTO: Dormemb.

ANDAMENTO DO PROCESSO

DESTINO	DATA	DESTINO	DATA

ANEXO: _____

P. M. N. I.
ARQUIVO DA D. E.
PLANTA Nº 142-61

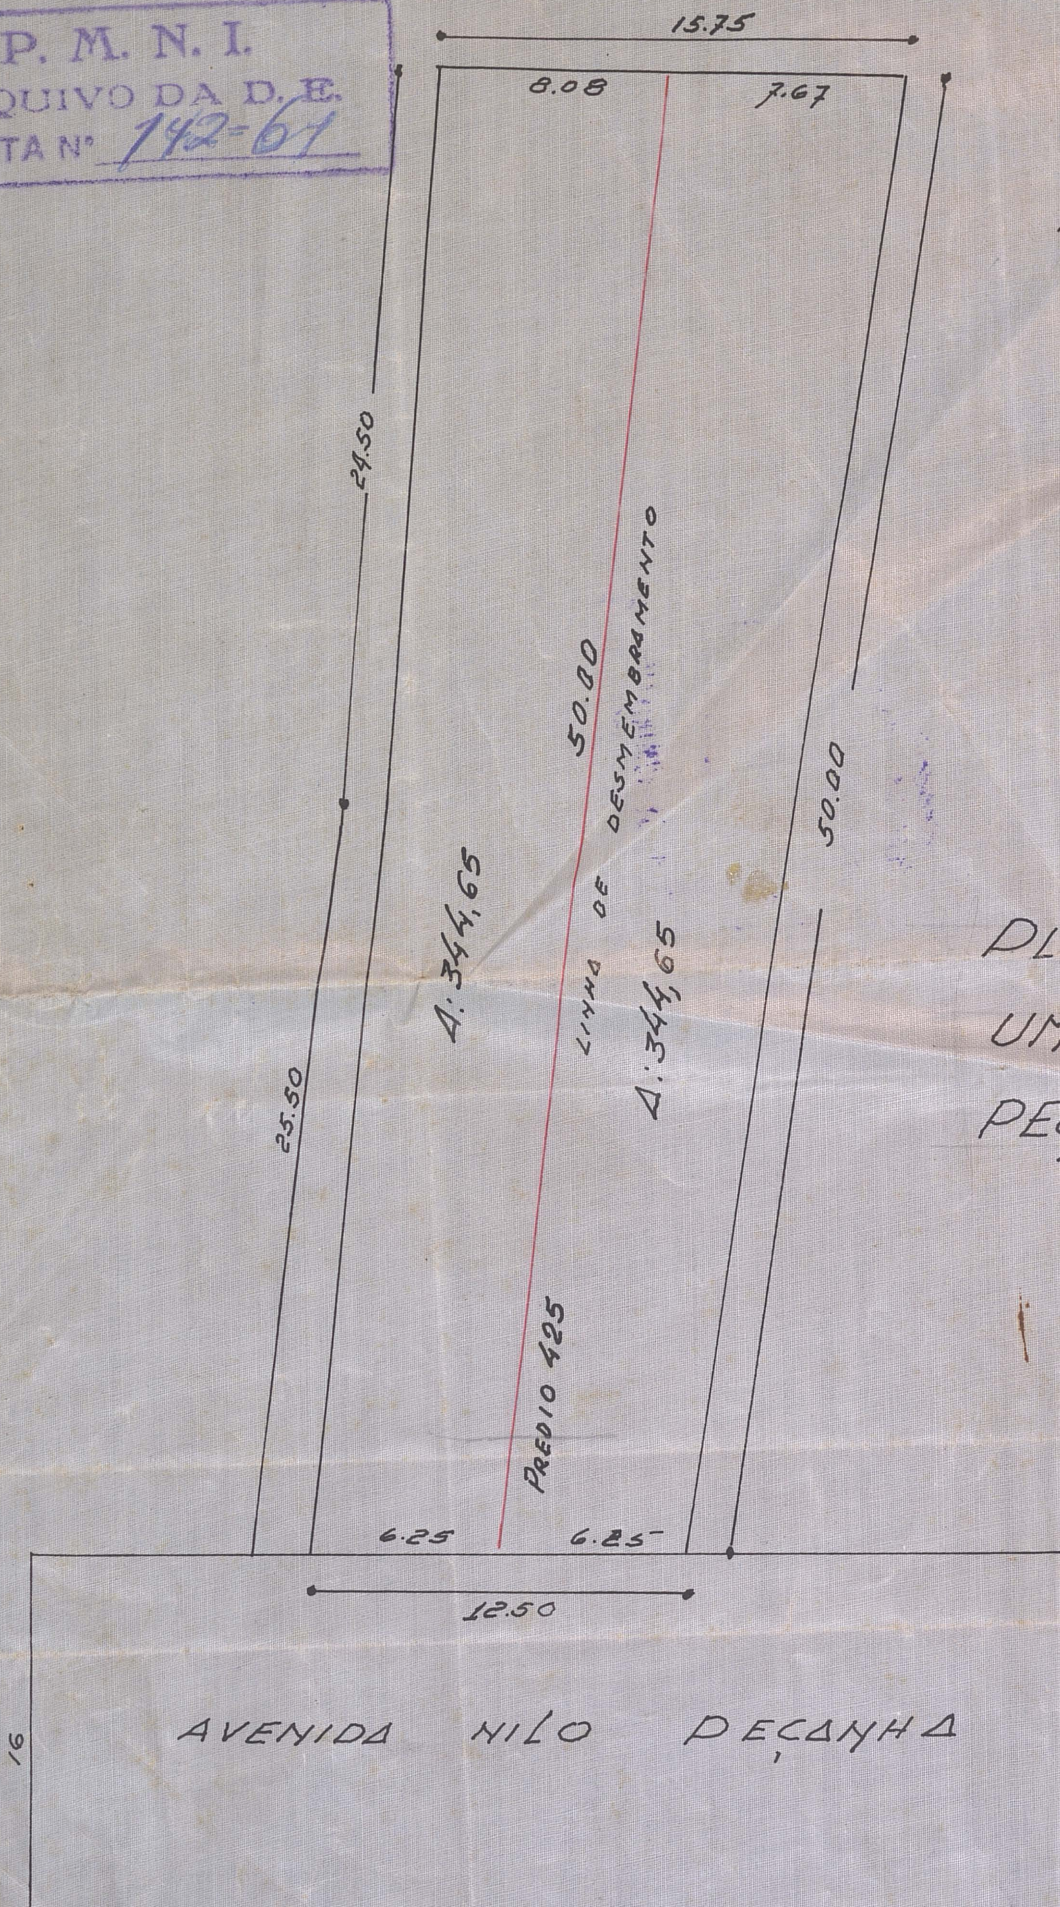

Josephas Teixeira da Rocha
PROPRIETÁRIO

Engº RESP. Engº Agostinho - CREA Nº 55122



PLANTA DE DESMEMBRAMENTO DE
UM TERRENO SITUADO NA AV. NILO
PECANHA EM NOVA IGUAÇU

ESL. 1:200

PROVO
Em 23-11-61
Prefeito

Prefeitura Municipal de Nova Iguaçu
DIVISÃO DE VIAÇÃO E OBRAS
PLANO DE REMODELAÇÃO

Aprovado: em 28 de 9 de 1961

Desmembramento

Valor: area. 689,30 m²

Req. nº 12.614-61