

PREFEITURA MUNICIPAL DE NOVA IGUAÇU



12/62

PROCESSO: _____ / _____

REQUERENTE: Manoel Silvino Manjedim

ASSUNTO: _____

ANDAMENTO DO PROCESSO

DESTINO	DATA	DESTINO	DATA

ANEXO: _____

12/62

VILA MONJARDIM

PROJETO DE RETIFICAÇÃO DA PLANTA APROVADA PELO
PROCESSO Nº 9850/54.

ENGº RESP.

PROPRIETÁRIO


Nº DE LOTES 54

AREA DOS LOTES 17965,25 m²

AREA DAS RUAS 1.724,35 m²

AREA TOTAL 19689,60 m²

469596-1

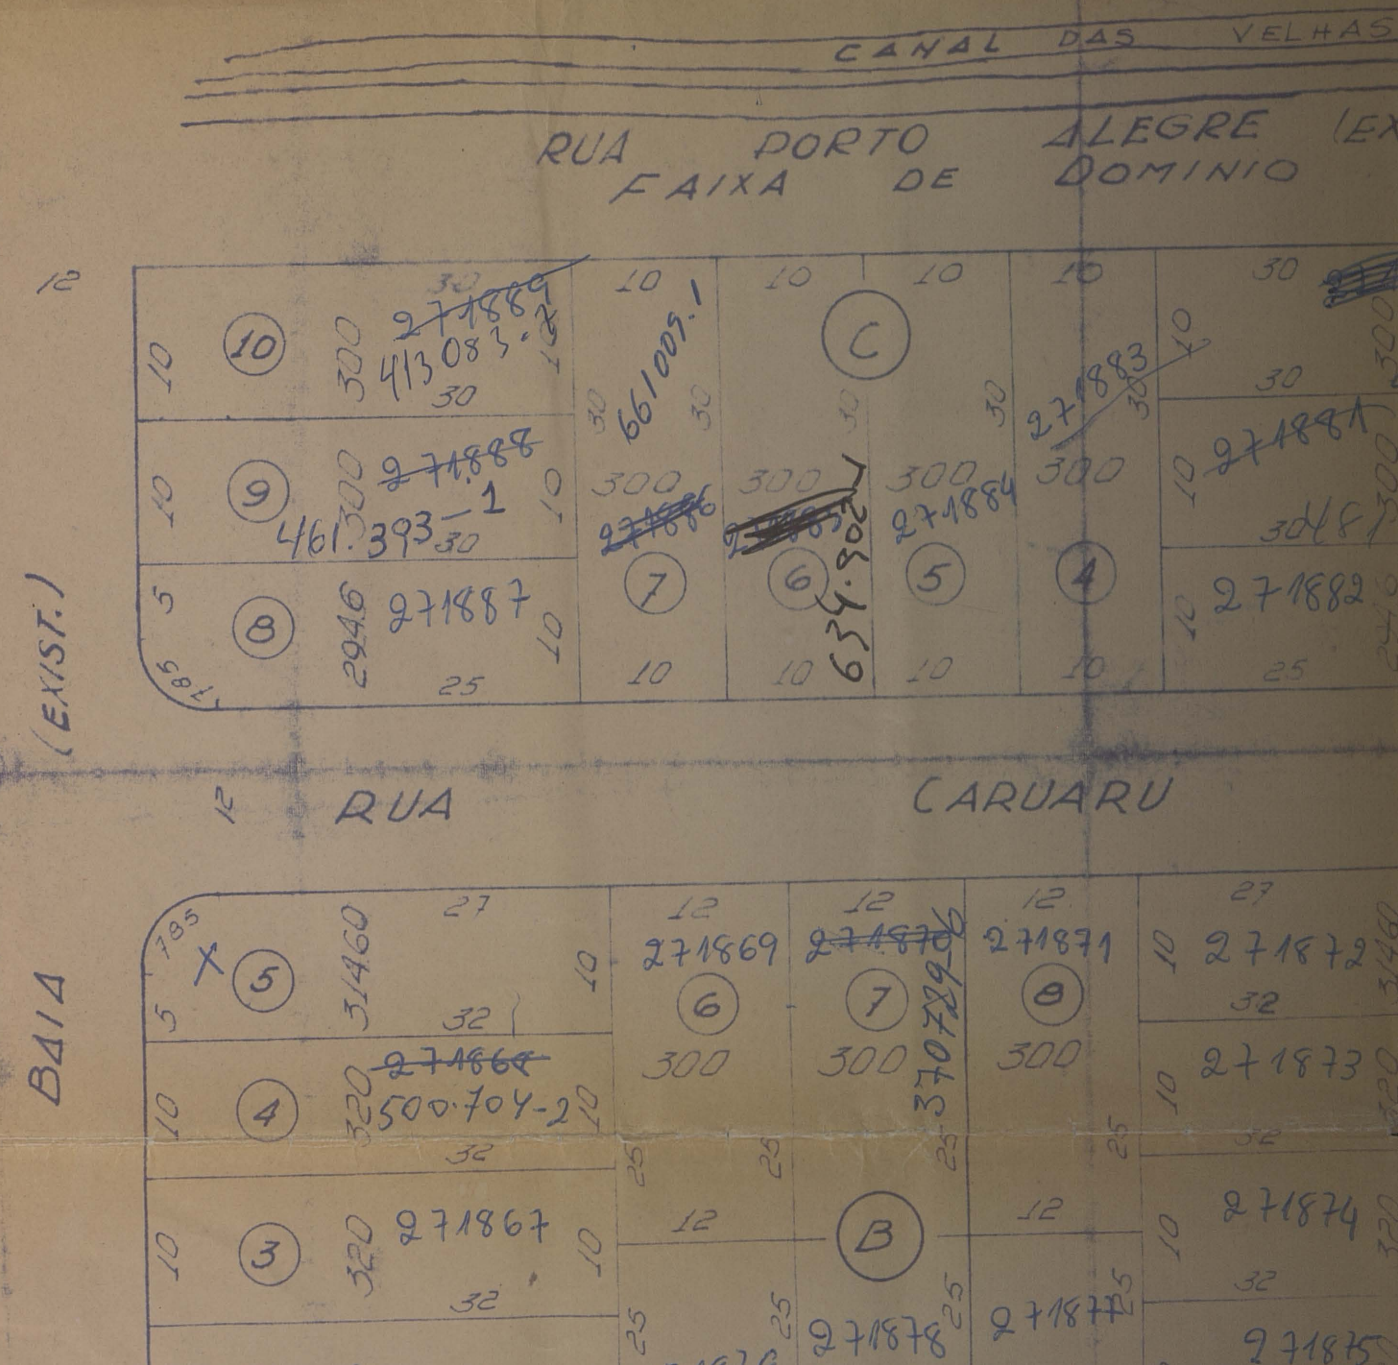


JARDIM

A PLANTA APROVADA PELO

PROPRIETARIO


CANAL DAS VELHAS

RUA PORTO ALEGRE (EXIST.)
FAIXA DE DOMINIO

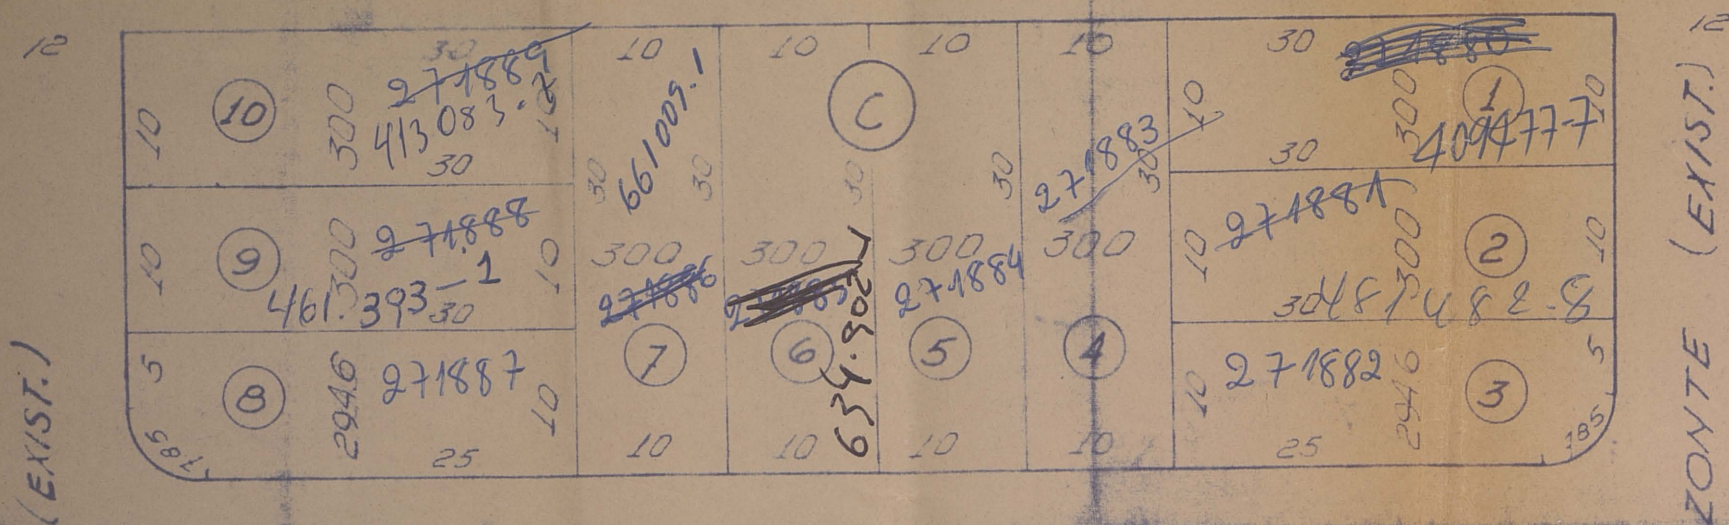


12 RUA


CARUARU

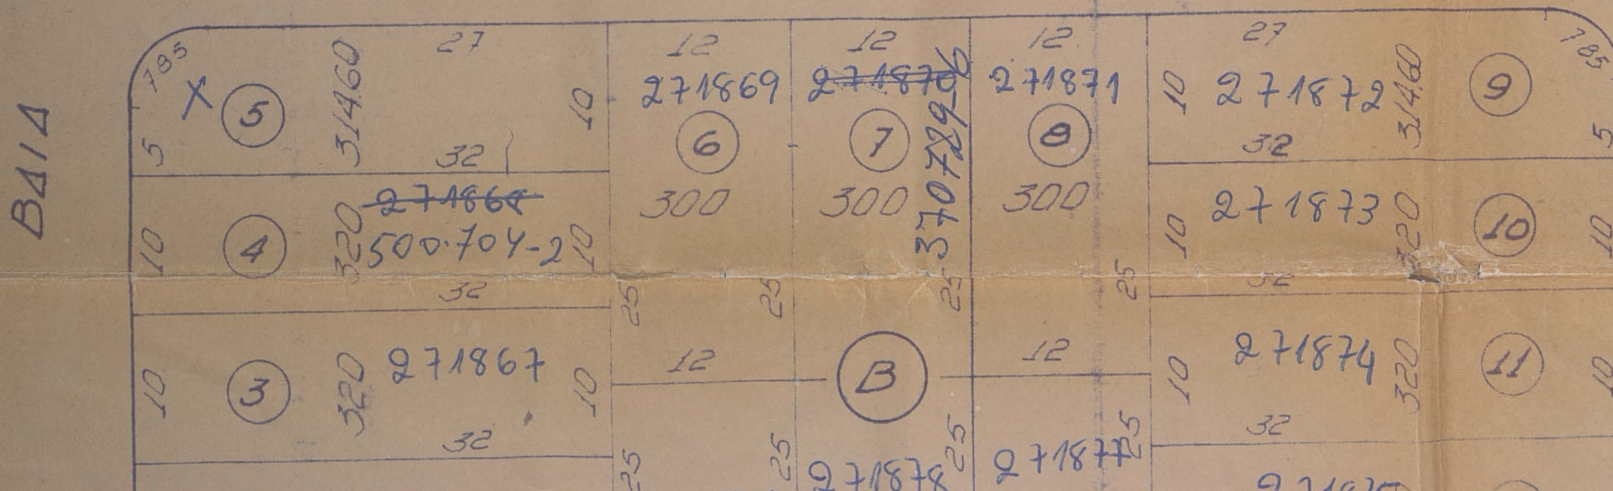


HORIZONTE (EXIST.)

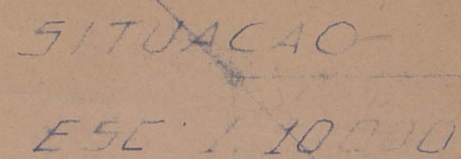

EST. 1900

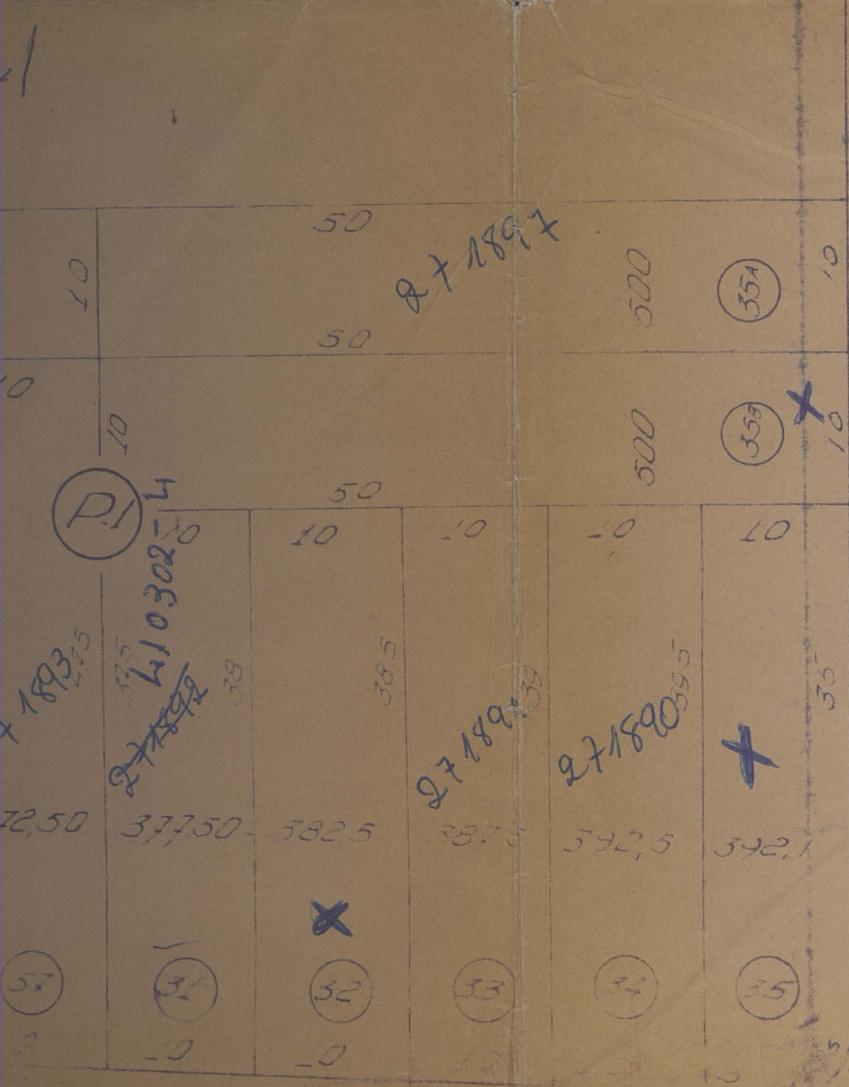


RUA

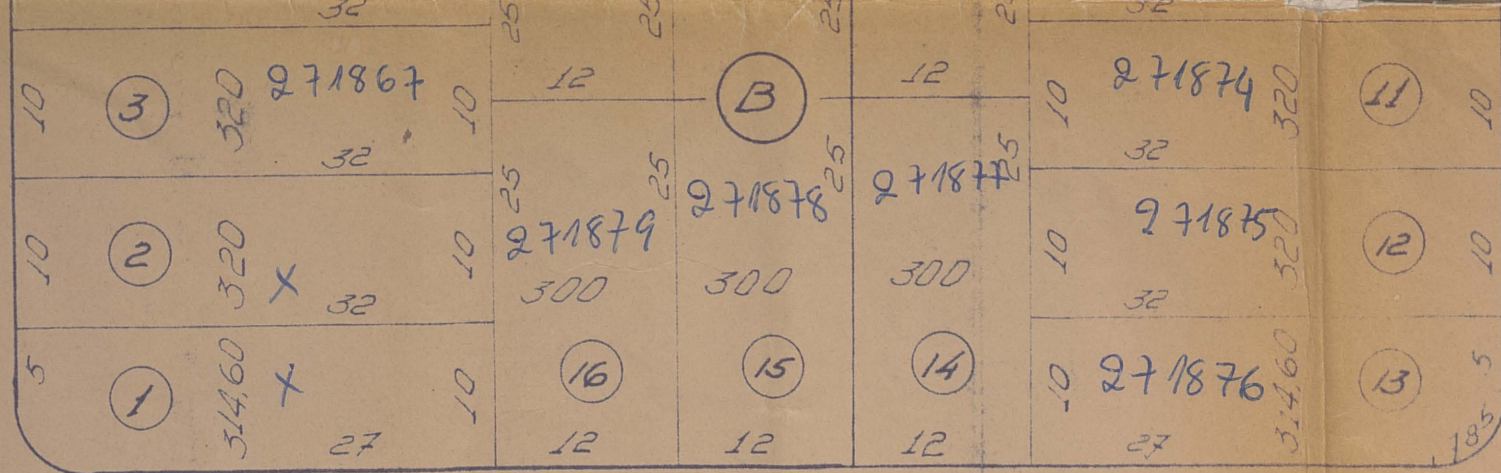

RUA CEL. ALBERTO DE MELLO

(PROLOGAMENTO)

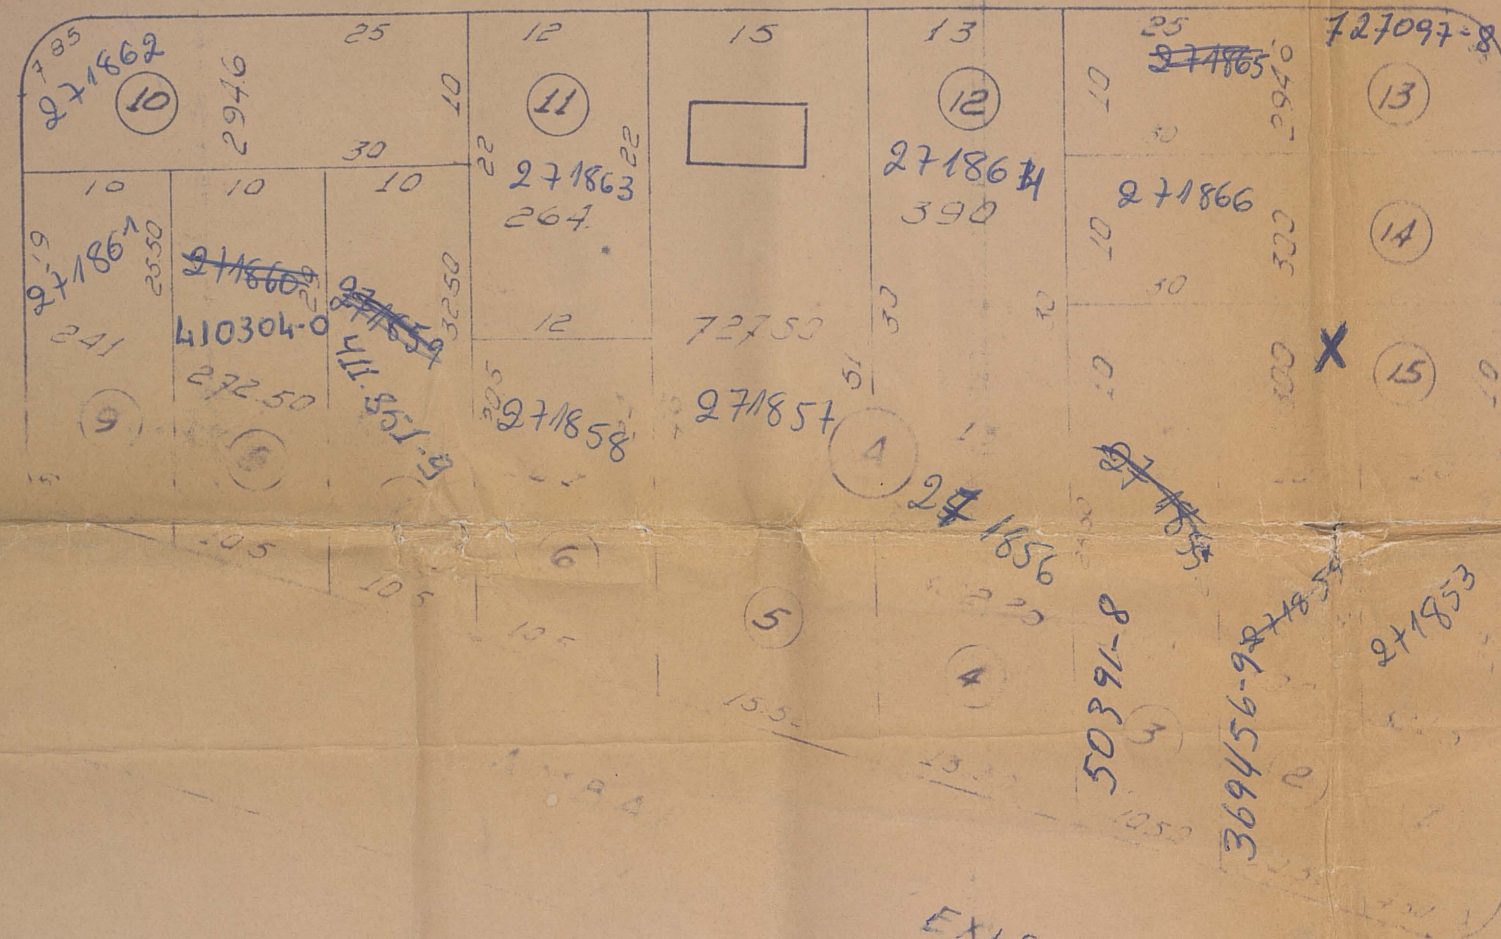

EXIST

ESE 1:000