

PREFEITURA MUNICIPAL DE NOVA IGUAÇU



17/62

PROCESSO: ____ / ____

REQUERENTE: Adelino José de Oliveira e José Maria de Oliveira

ASSUNTO: _____



ANDAMENTO DO PROCESSO

DESTINO	DATA	DESTINO	DATA

ANEXO: _____

PLANTA DE RELOTEAMENTO

17/62

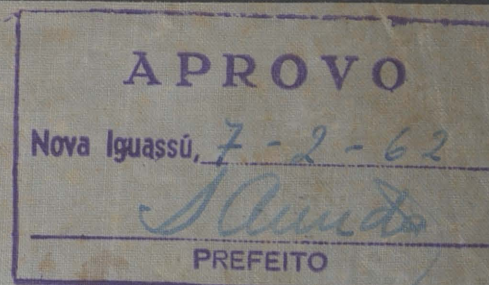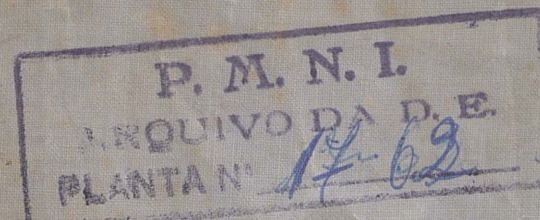

Divisão em lotes de área de terra situada na 1ª Estrada de SANTA RITA

1º distrito = MUNICIPIO DE NOVA IGUAÇU.




LOTES = 3

ÁREA DOS LOTES = 5.760.00 m²

" DE RECÚO = 120.00 m²

TOTAL 5.880.00 m²

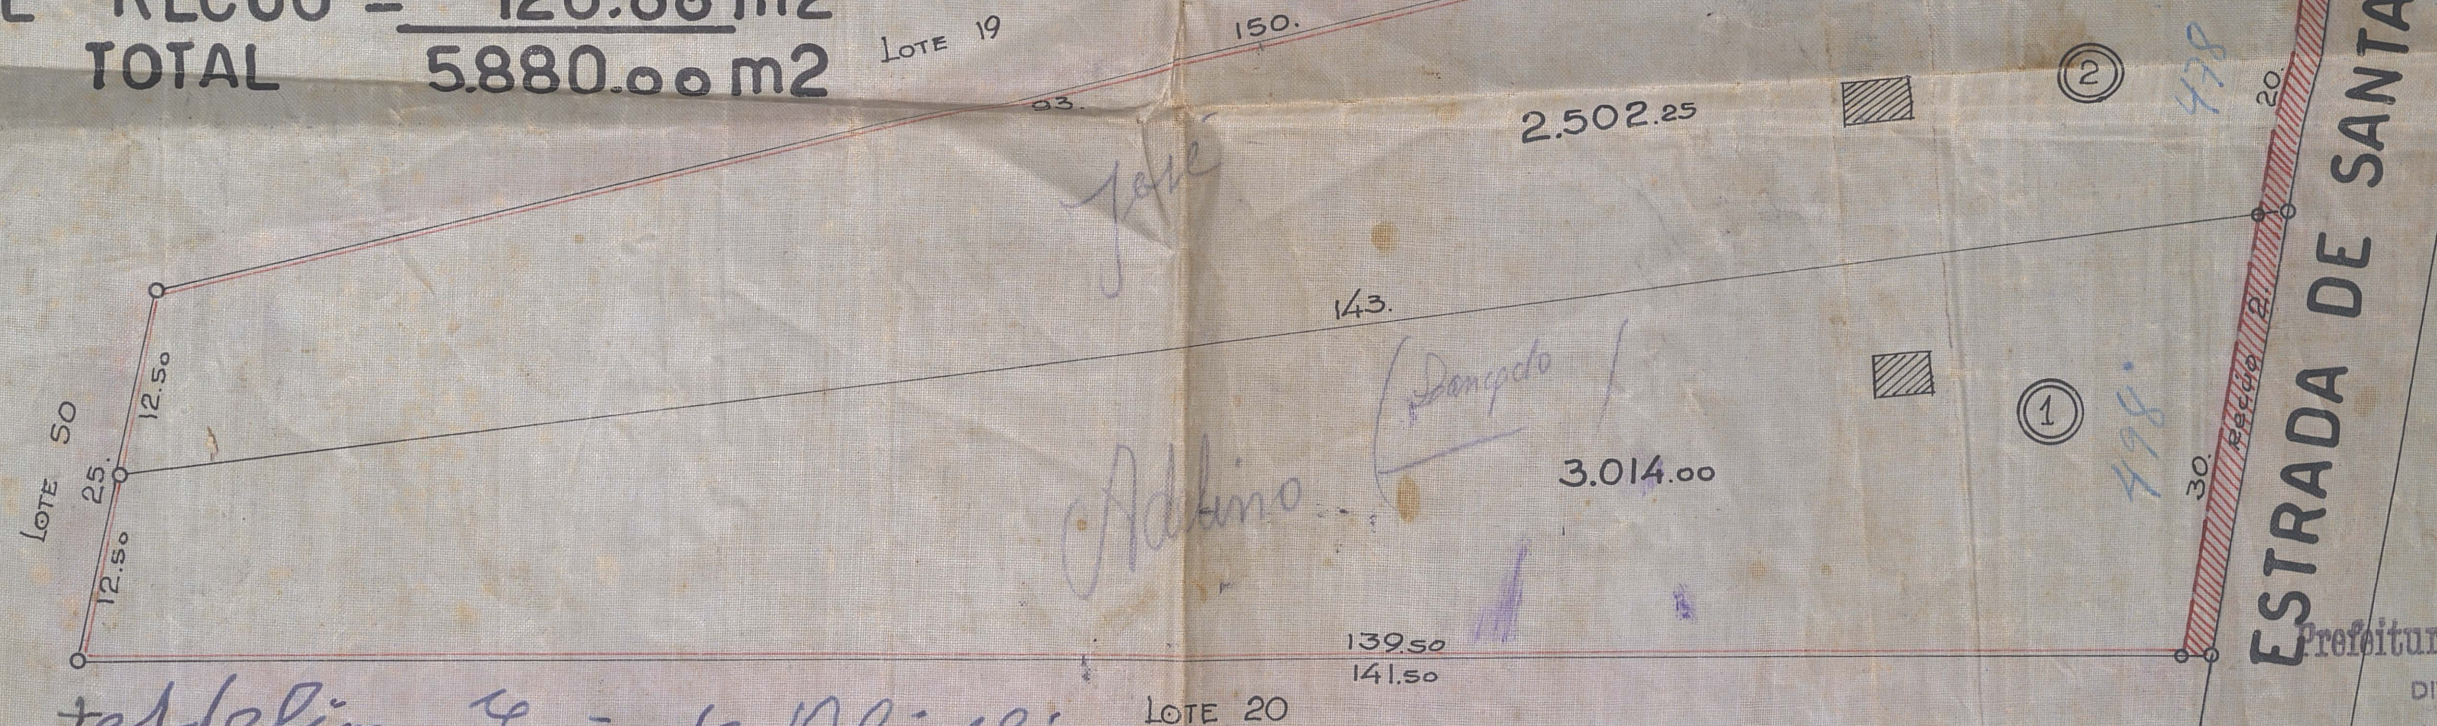

Proprietário: Adalino José de Oliveira

Proprietário: + José Maria de Oliveira

ENGENHEIRO:

JERONYMO BARBOSA DE ARAUJO

Engenheiro Construtor

Escala 1:500

Prefeitura Municipal de Nova Iguaçu
DIVISÃO DE VIAÇÃO E OBRAS
PLANO DE REMODELAÇÃO
Aprovado: em 22 de Janeiro de 1962
Relatório: Relatamento preliminar
Valor: 3.000,00
Requisito: 8831-60