

PREFEITURA MUNICIPAL DE NOVA IGUAÇU



20/62

PROCESSO: ____ / ____

REQUERENTE: _____

ASSUNTO: _____

ANDAMENTO DO PROCESSO

DESTINO	DATA	DESTINO	DATA

ANEXO: _____

PLANTA

para

destmembramento de 10 (dez) predios
a rua CAAPAVA, em NOVA IGUAÇU.


Esc: 1/100

proprietarios

Evaristo Ribeiro
EVARISTO RIBEIRO
Nelson Ribeiro Vieira
NELSON RIBEIRO VIEIRA

ENGENHEIRO

Jeronymo Barbosa de Araujo
JERONYMO BARBOSA DE ARAUJO
Agrimensor e Construtor
Registro C.R.E.A. n.º 176-5.º Reg.º

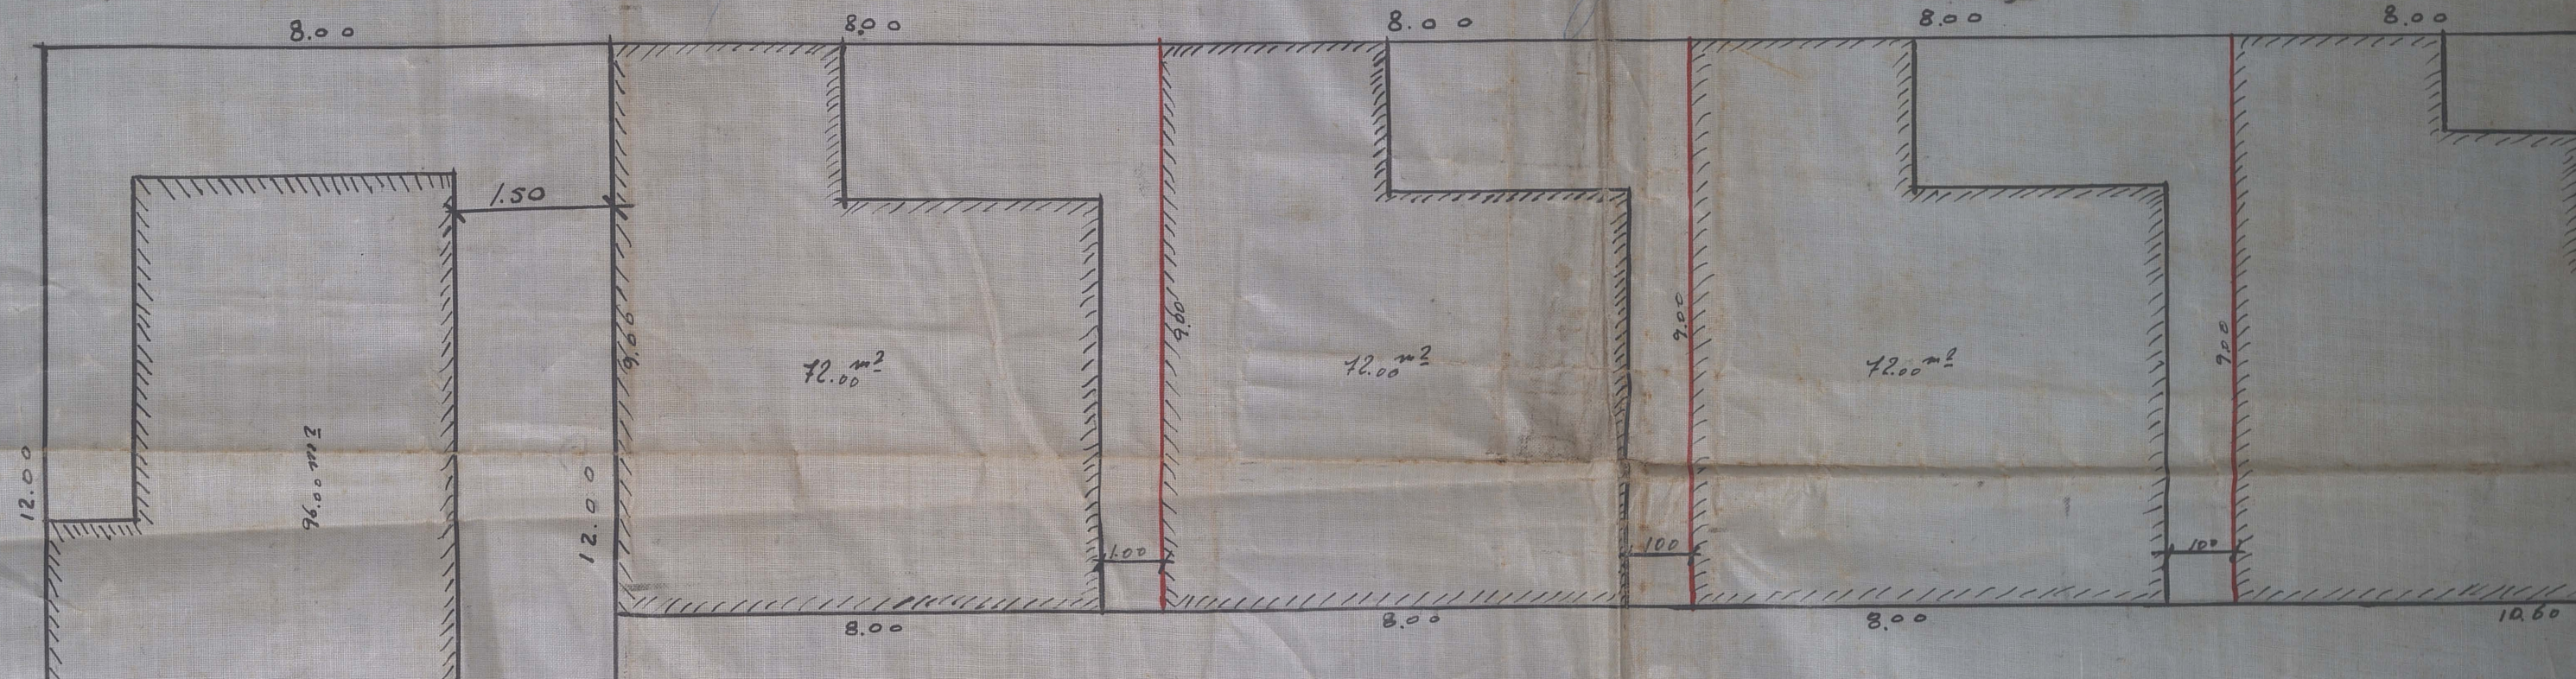

P. M. N. I.
ARQUIVO DA
PLANTA Nº 20/62

RUA 13 DE MAIO

7 TO DE 10 (dez) predios
7 NOVA IGUAÇU.
Esc: 1/100

P. M. N. I.
ARQUIVO DA D. E.
PLANTA Nº 20/62


Prefeitura Municipal de Nova Iguaçu
DIVISÃO DE VIAÇÃO E OBRAS
PLANO DE REMODELAÇÃO
Aprovado em 11 de 10 de 61
Permissão em traçado
Urbano
Valor 521,70 m²
Req: nº 15.505 - 61
Ant. Carlos H. H.

APROVO
Nova Iguaçu, 23-2-62
S. Amado
PREFEITO


PUA 13 DE MAIO

ENGENHEIRO

Jeronymo Barbosa de Araujo
JERONYMO BARBOSA DE ARAUJO
Agrimensor e Construtor
Registro C.R.E.A. n.º 178 - 3.ª Região

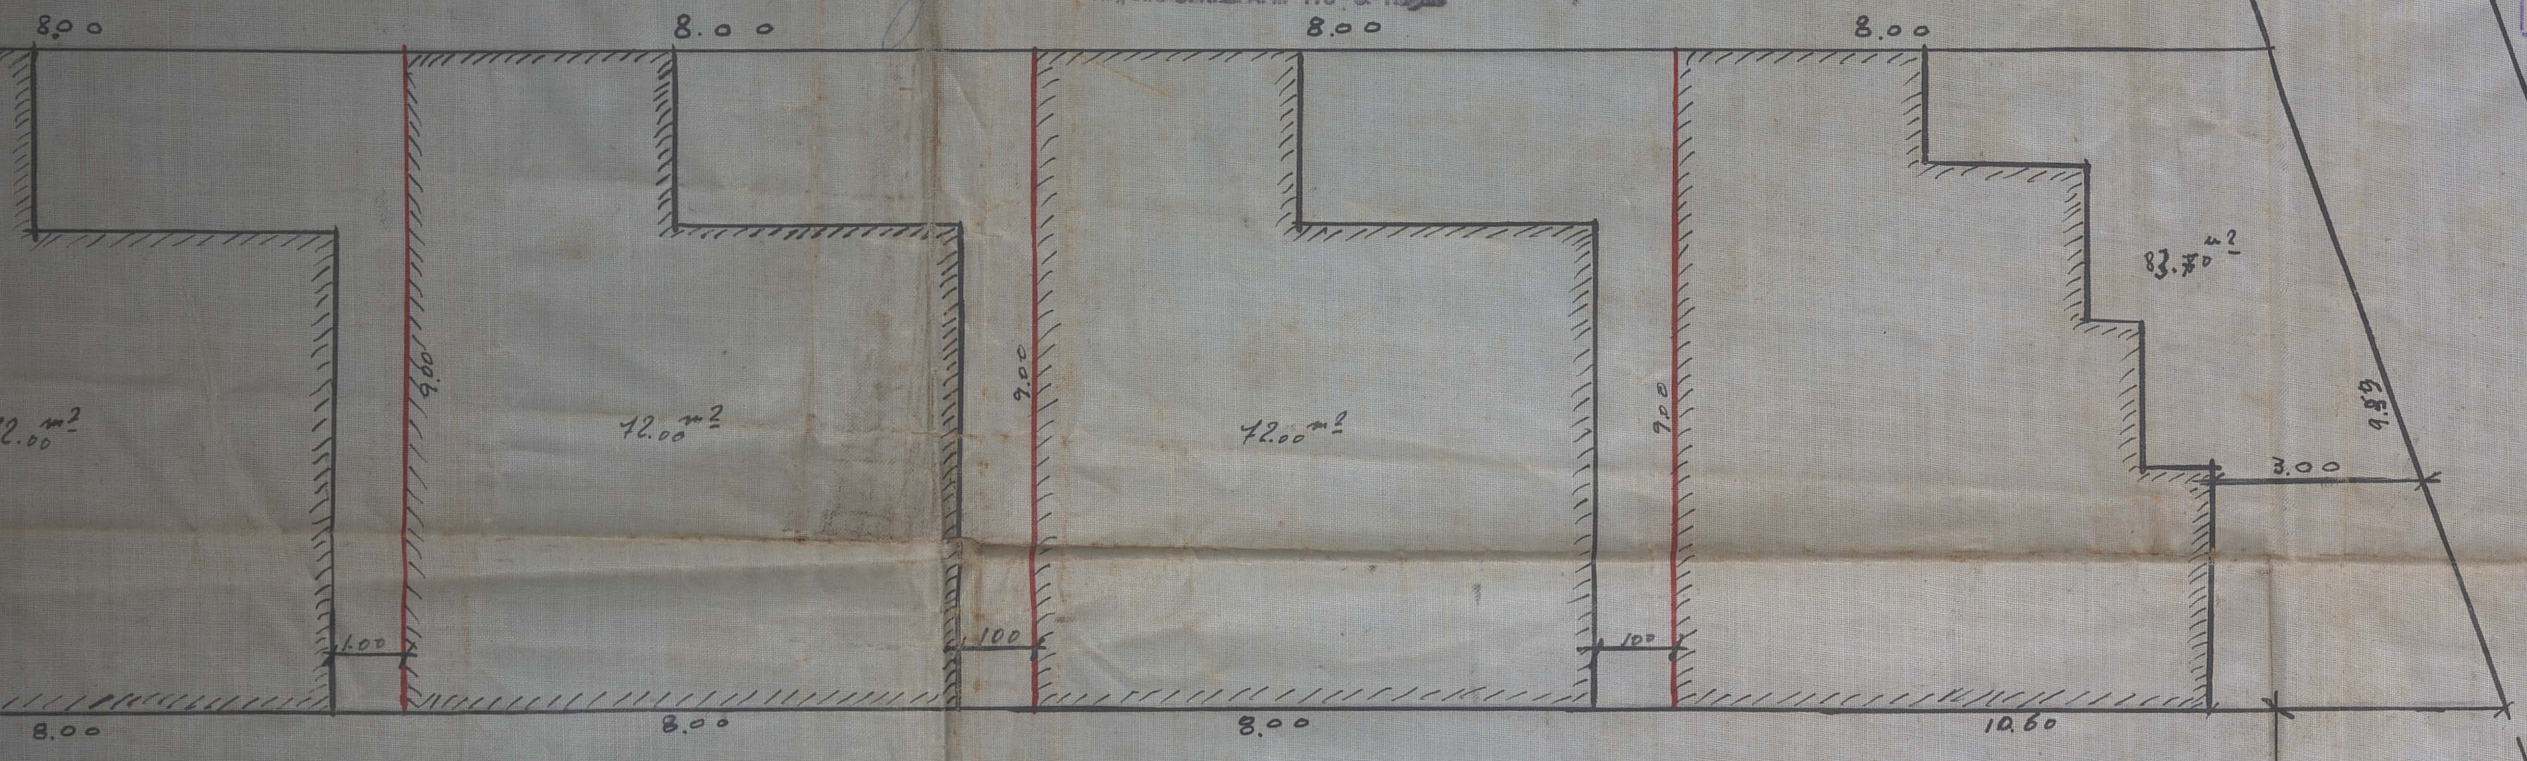

RUA DA VILLA

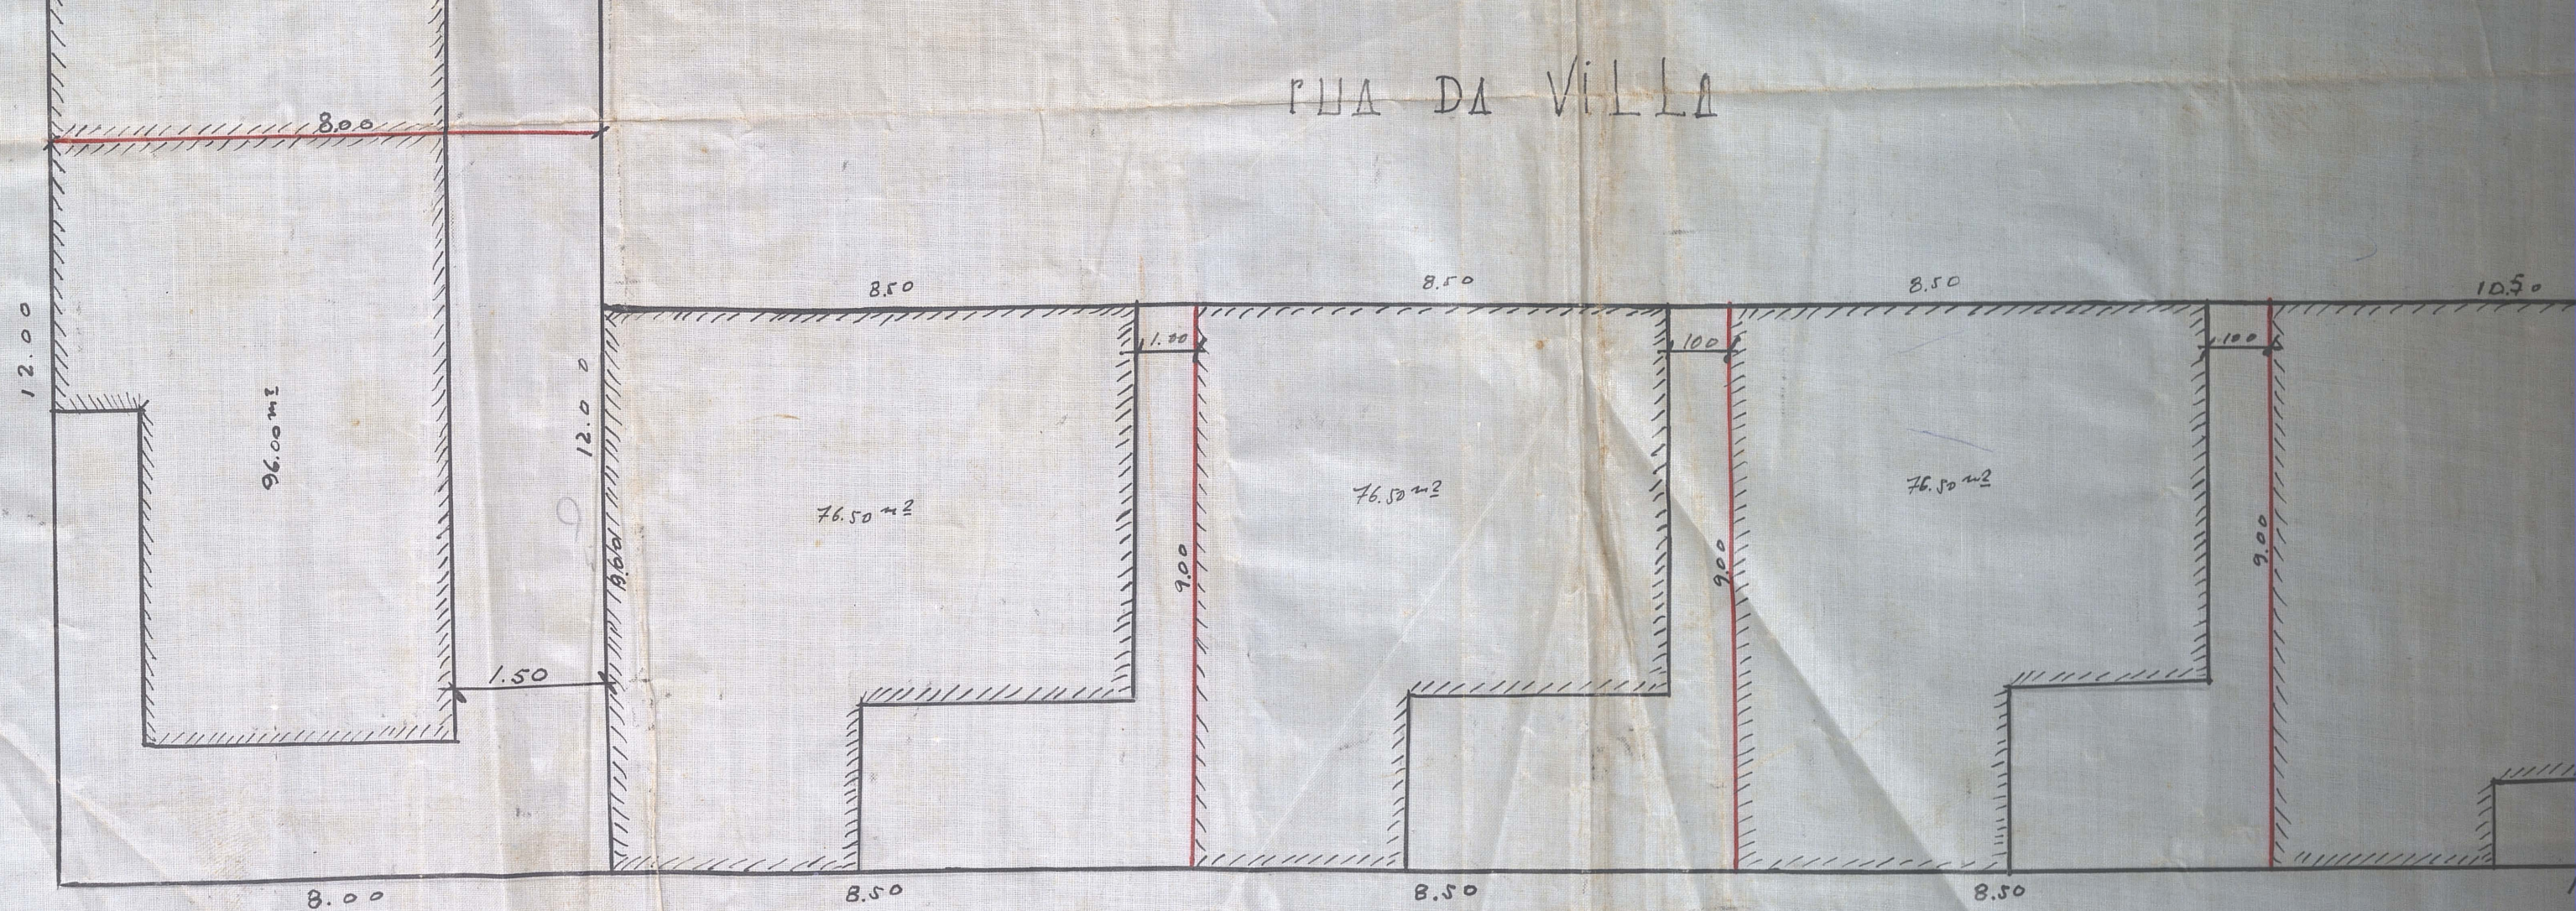

RUA DA VILLA

