

PREFEITURA MUNICIPAL DE NOVA IGUAÇU



23/62

PROCESSO: _____ / _____

REQUERENTE: _____

ASSUNTO: Dormembs.

ANDAMENTO DO PROCESSO

DESTINO	DATA	DESTINO	DATA


ANEXO: _____

PLANTA DE DESMEMBRAMENTO DOS LOTES Nºs. 8 e 9 Q. C DA ESTR. SANTARITA (antiga), ATUAL JOÃO FERREIRA PINTO
ESQ COM GENY SARAIVA DOS SANTOS SITOS NO BAIRRO NOVO ORIENTE, PONTO CHIC, NOVA IGUAÇU




O PROPRIETARIO: Procedio Gomes de Assunção

O ENGENHEIRO: Osvaldo Silva
Eng.º Agrônomo - CREA Nº 55182

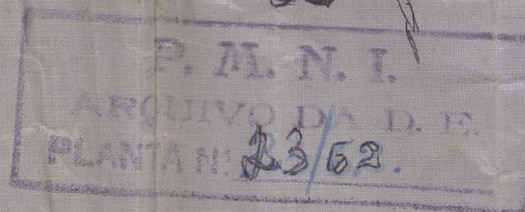


23/62

600

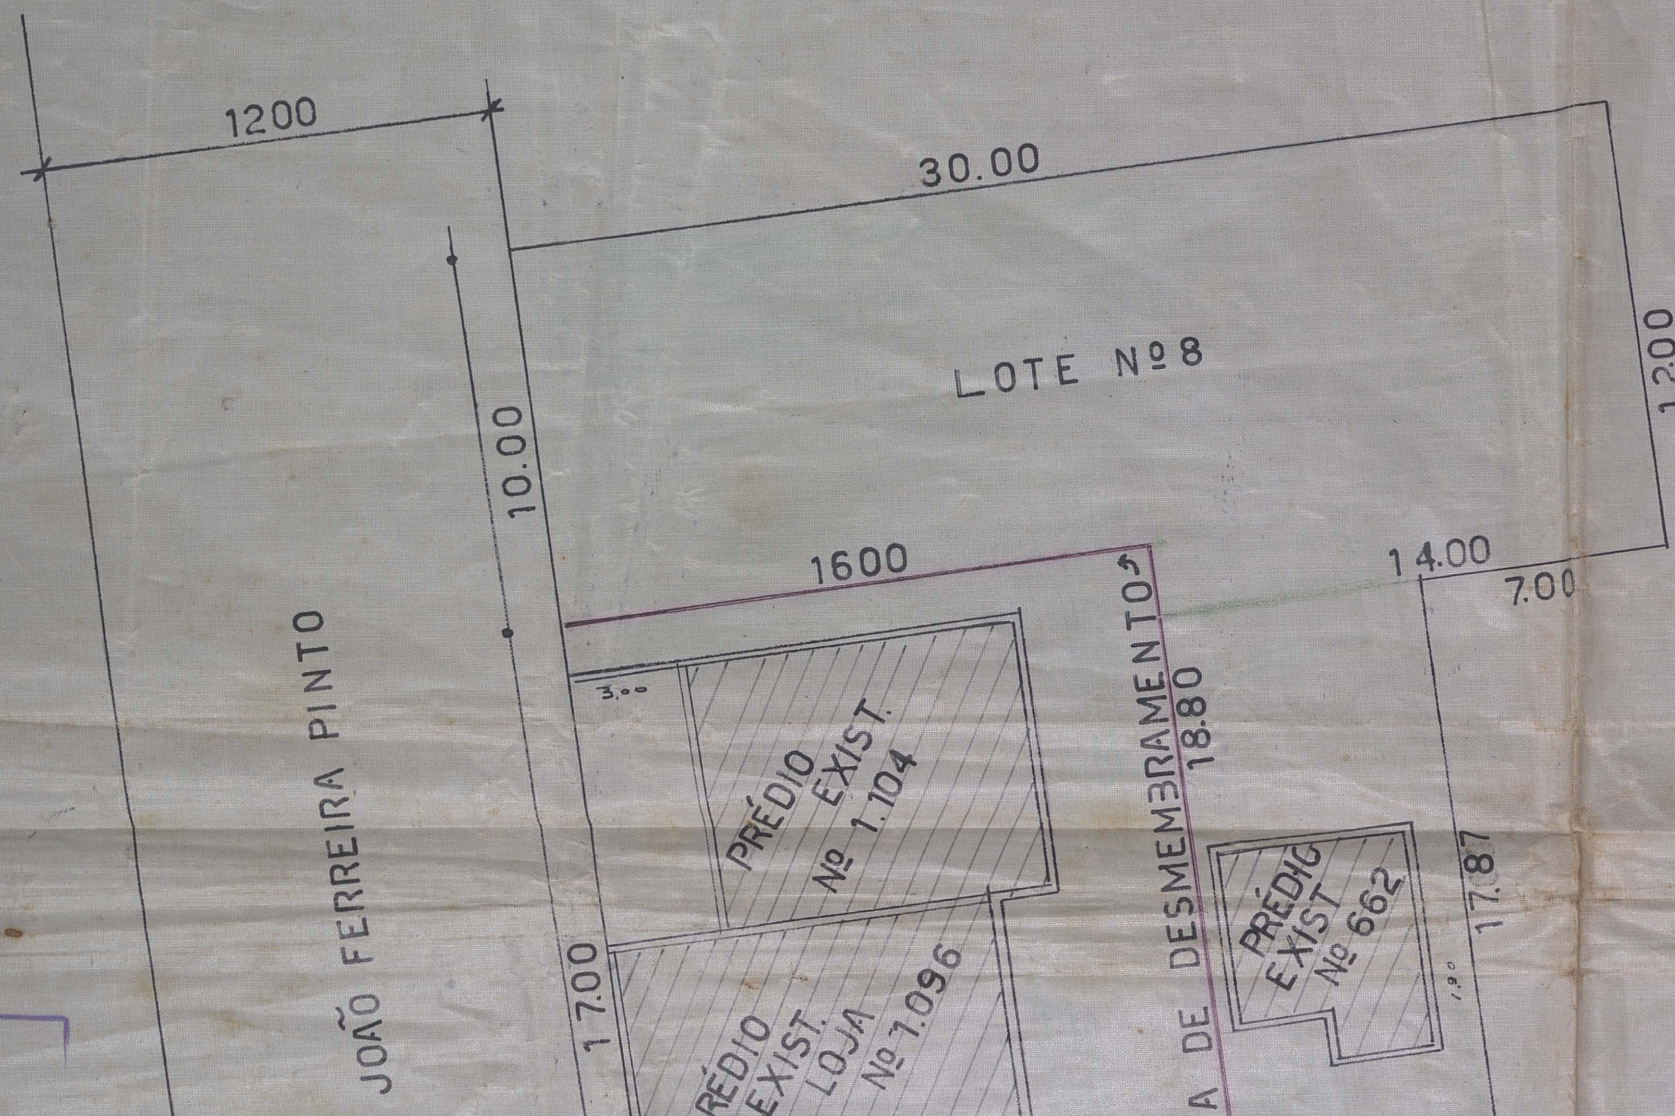


ÁREAS ATUAL		
DO LOTE Nº 8	456.31 m ²	
DO LOTE Nº 9	281.69 m ²	
TOTAL	738.00 m ²	
ÁREAS DESMEMBRADAS		
DO LOTE Nº 8	32.00 m ²	
DO LOTE Nº 9	128.31 m ²	
TOTAL	160.31 m ²	
ÁREAS ANTERIOR		
DO LOTE Nº 8	360.00 m ²	
DO LOTE Nº 9	378.00 m ²	
TOTAL	738.00 m ²	

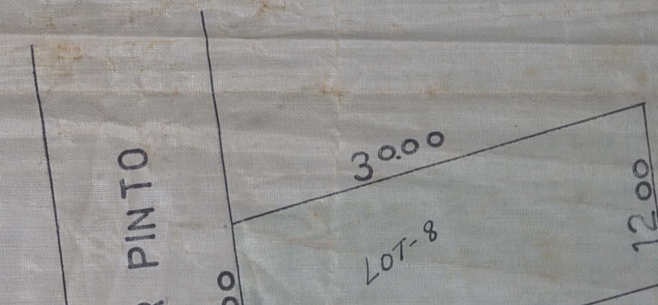

APROVO
 Nova Iguaçu,
 Em 18-2-62
 Prefeito

RUA JOÃO FERREIRA PINTO

RUA GENY SARAIVA DOS SANTOS

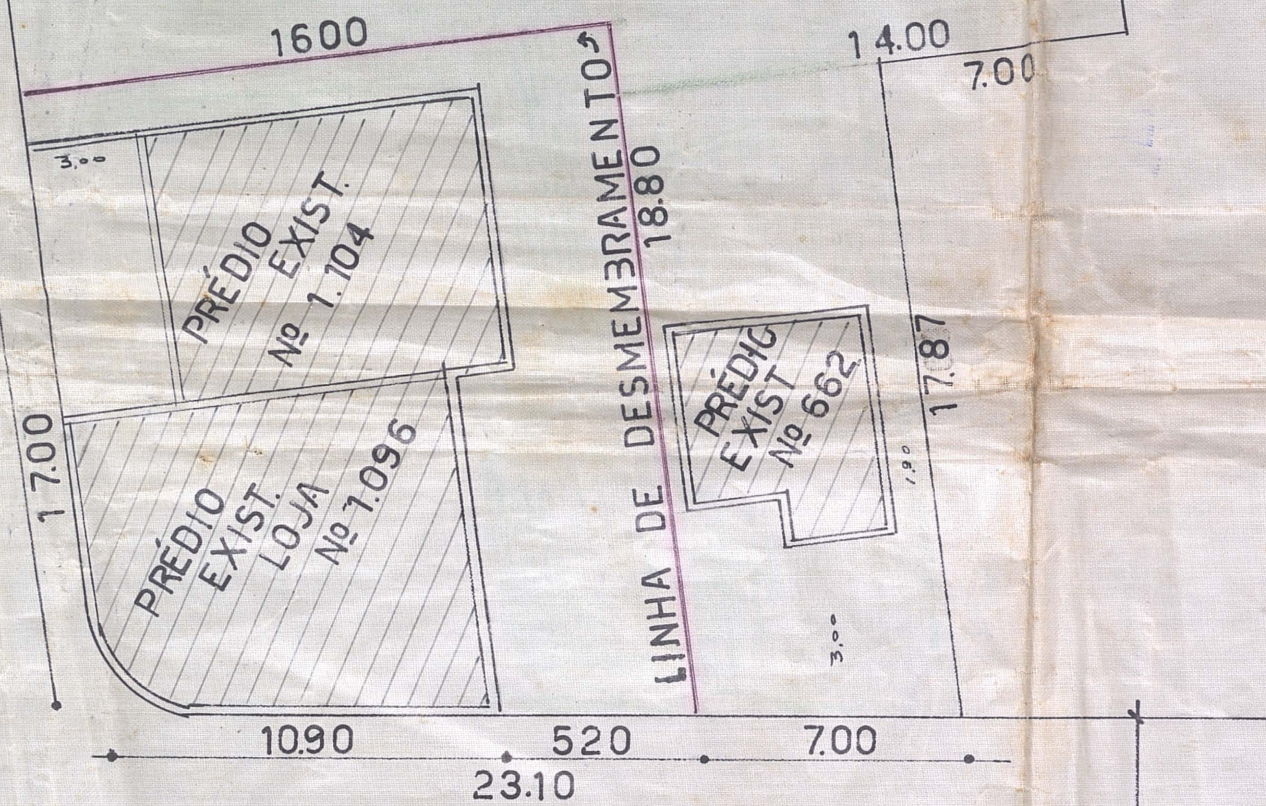

SITUAÇÃO ATUAL ESC. 1:200

Prefeitura Municipal de Nova Iguaçu

DIVISÃO DE VIAS E OBRAS

PLANO DE REMODELAÇÃO

Aprovado em 13 de Fevereiro de 1962

Desmembramento


Urbano

Valor: R\$ 160,31 m²

Reg. nº 19.668/61

RUA JOAO FERREIR PINTO

RUA GENY SARAIVA DOS SANTOS

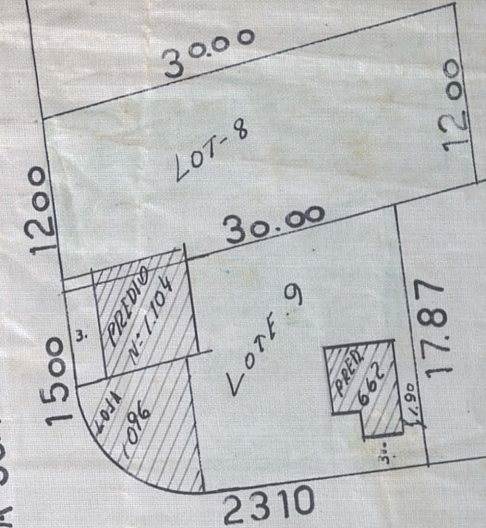

SITUAÇÃO ANTERIOR
ESC. 1:500