

PREFEITURA MUNICIPAL DE NOVA IGUAÇU



27/62

PROCESSO: _____ / _____

REQUERENTE: _____

ASSUNTO: _____

ANDAMENTO DO PROCESSO

DESTINO	DATA	DESTINO	DATA


ANEXO: _____

PLANTA PARA O DESMEMBRAMENTO DE UM TERRENO ONDE SE ACHAM EDIFICADOS OS PREDIOS Nº 443 E 449
DA RUA 13 DE MAIO EM NOVA IGUAÇU

P. M. N. I.
ARQUIVO DA D. E.
PLANTA Nº 24-62



ESCALA: 1/500

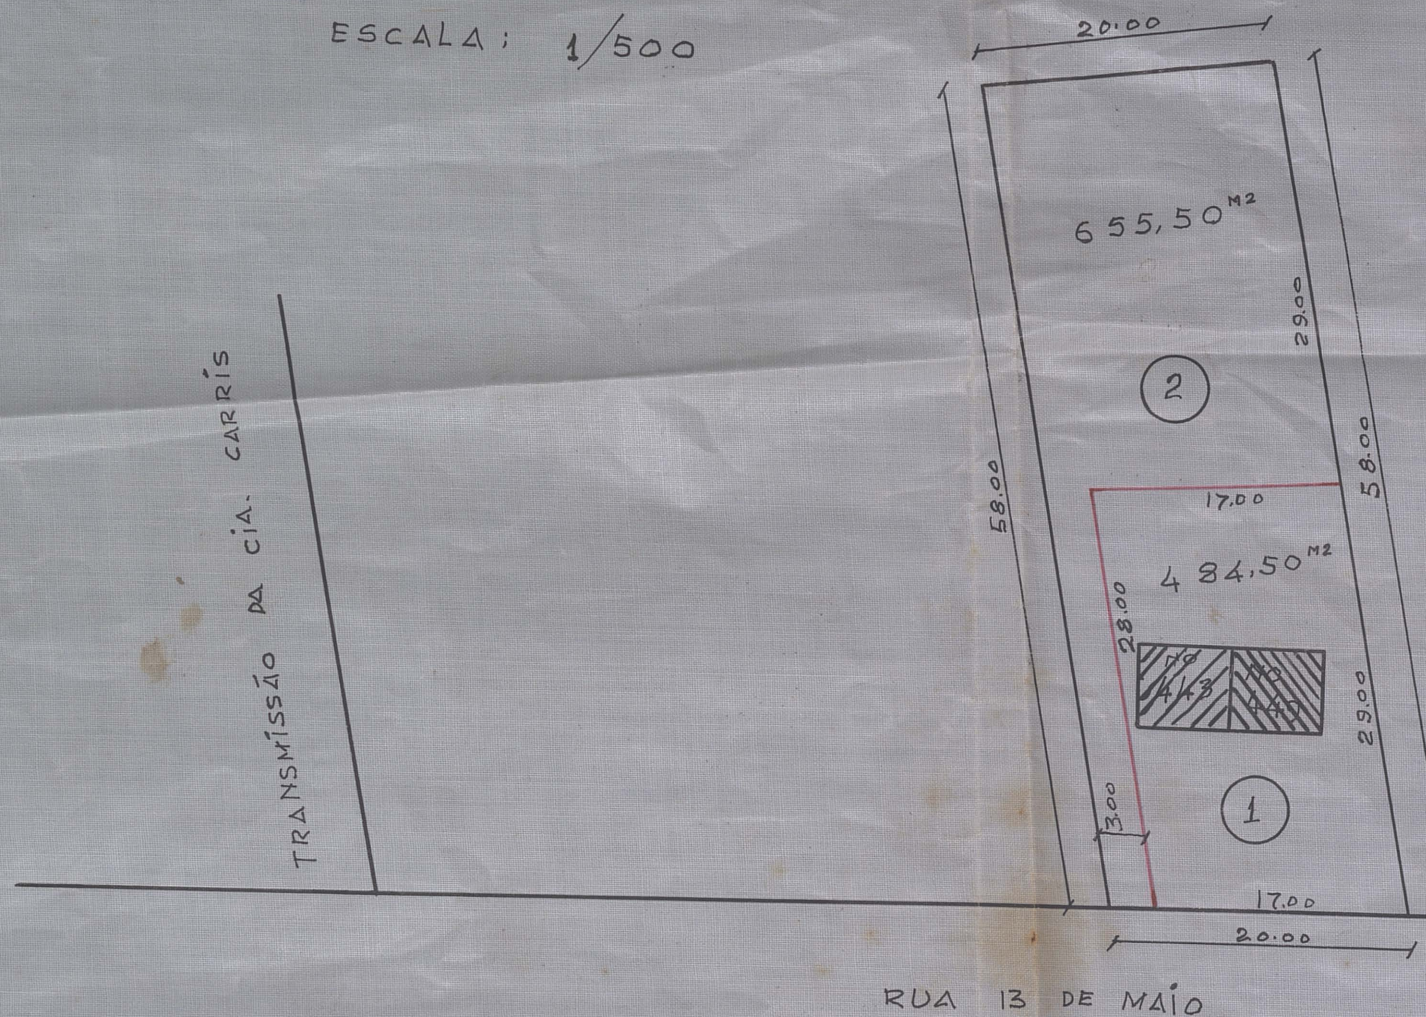

O PROPRIETÁRIO:

Mercedes Silva da Cunha

O ENG. RESP:

Eng. Ignorino - CREA 5518 D

Prefeitura Municipal de Nova Iguaçu
DIVISÃO DE VIMÇÃO E OBRAS
PLANO DE DEMOLUÇÃO

Aprovado: em 19 de Março de 1962

Desmembramento

Urbano

Valor Área: 484,50 m²

Req. nº 2508/62

APROVO
Nova Iguaçu, em 16-3-62
Aluísio
PREFEITO