

PREFEITURA MUNICIPAL DE NOVA IGUAÇU

28/62



PROCESSO: ____ / ____

REQUERENTE: _____

ASSUNTO: _____


ANDAMENTO DO PROCESSO

DESTINO	DATA	DESTINO	DATA

ANEXO: _____

P. M. N. I.
ARQUIV. D. V. D. E.
PLANTA Nº 22/62

PLANTA DOS PRÉDIOS CONSTRUIDOS NO TERRENO SITUADO NA AV. CORONEL FCO
SOARES ESQ. DE TRAV. CHAVES - 1º DISTR. NOVA-IGUAÇU

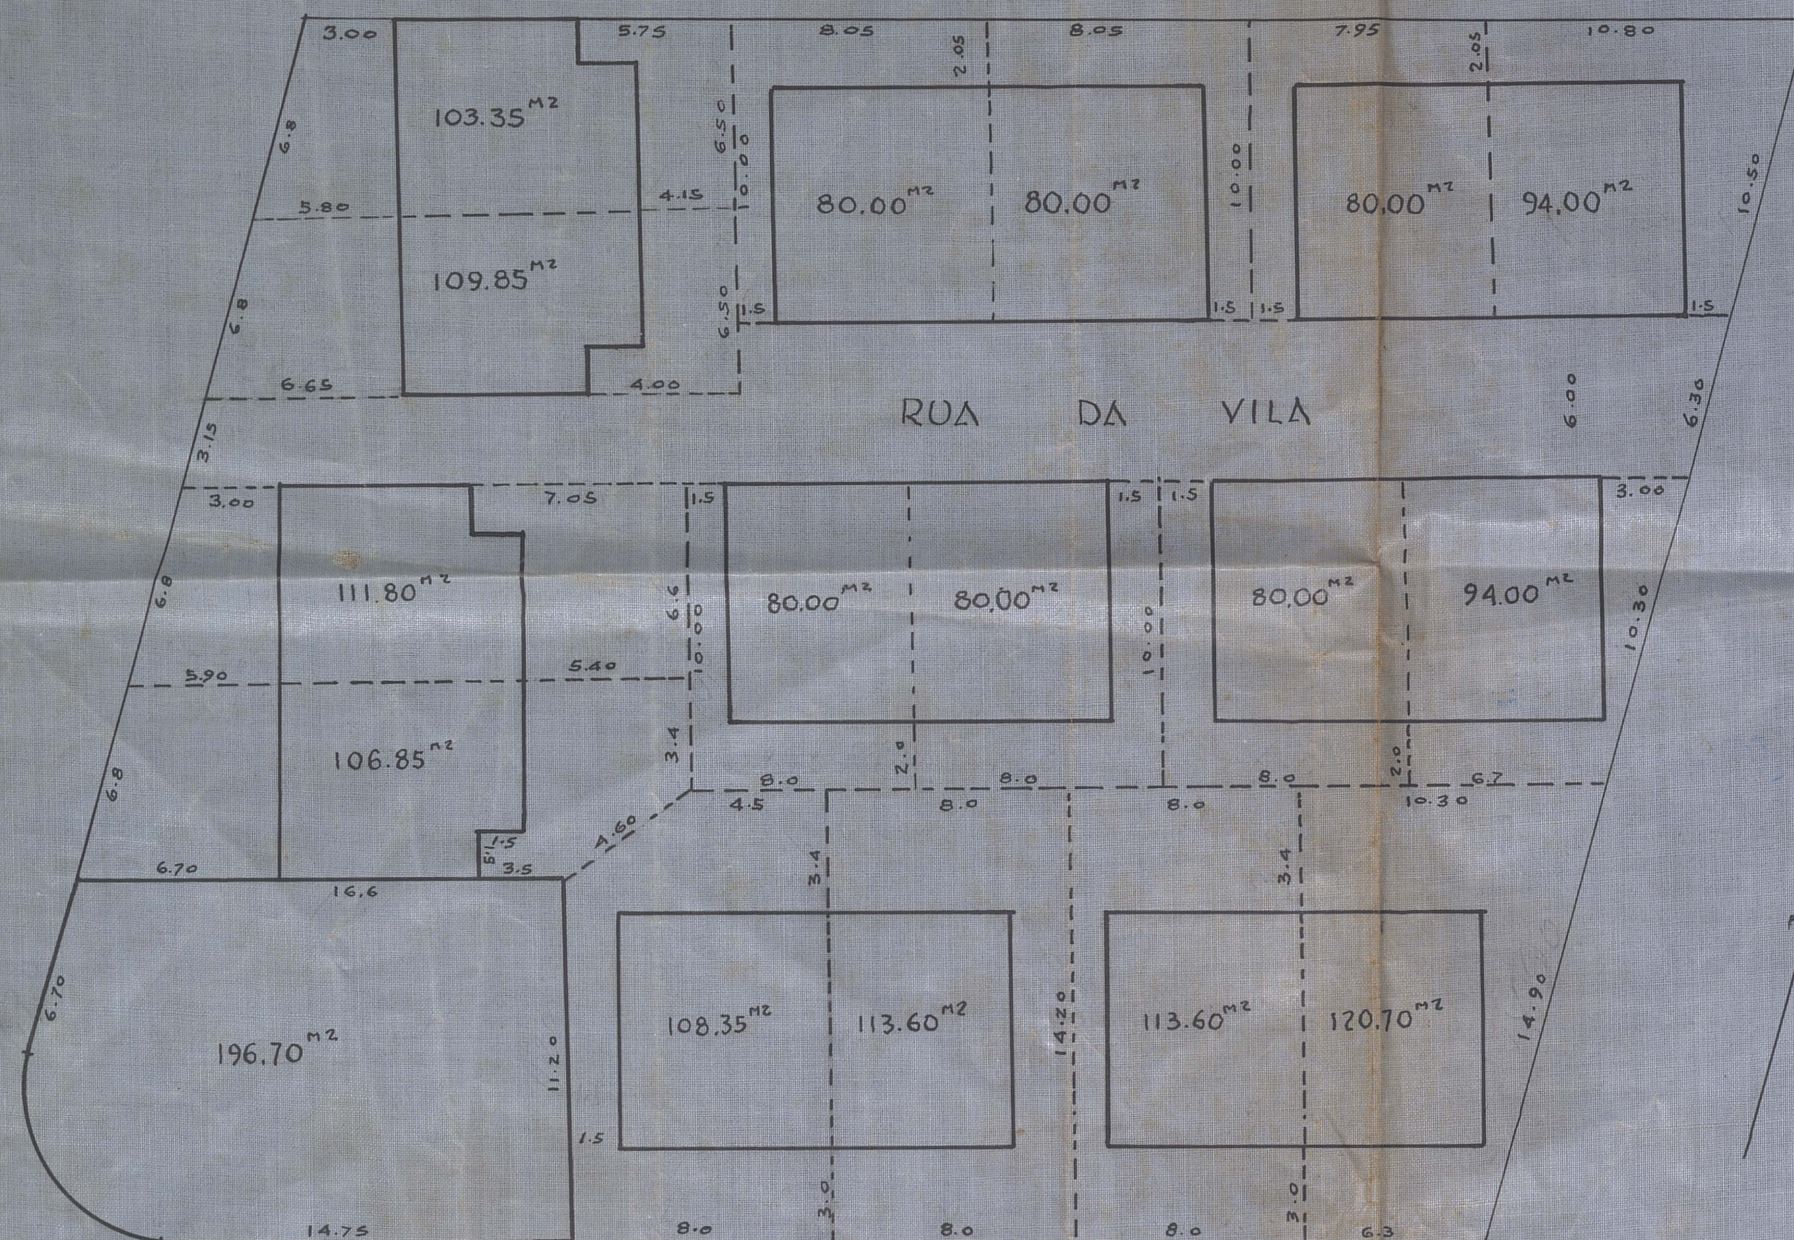


SITUAÇÃO DOS PRÉDIOS

ESC. 1:250



APROVO
Nova Iguaçu, Em 22-3-62
PREFEITO

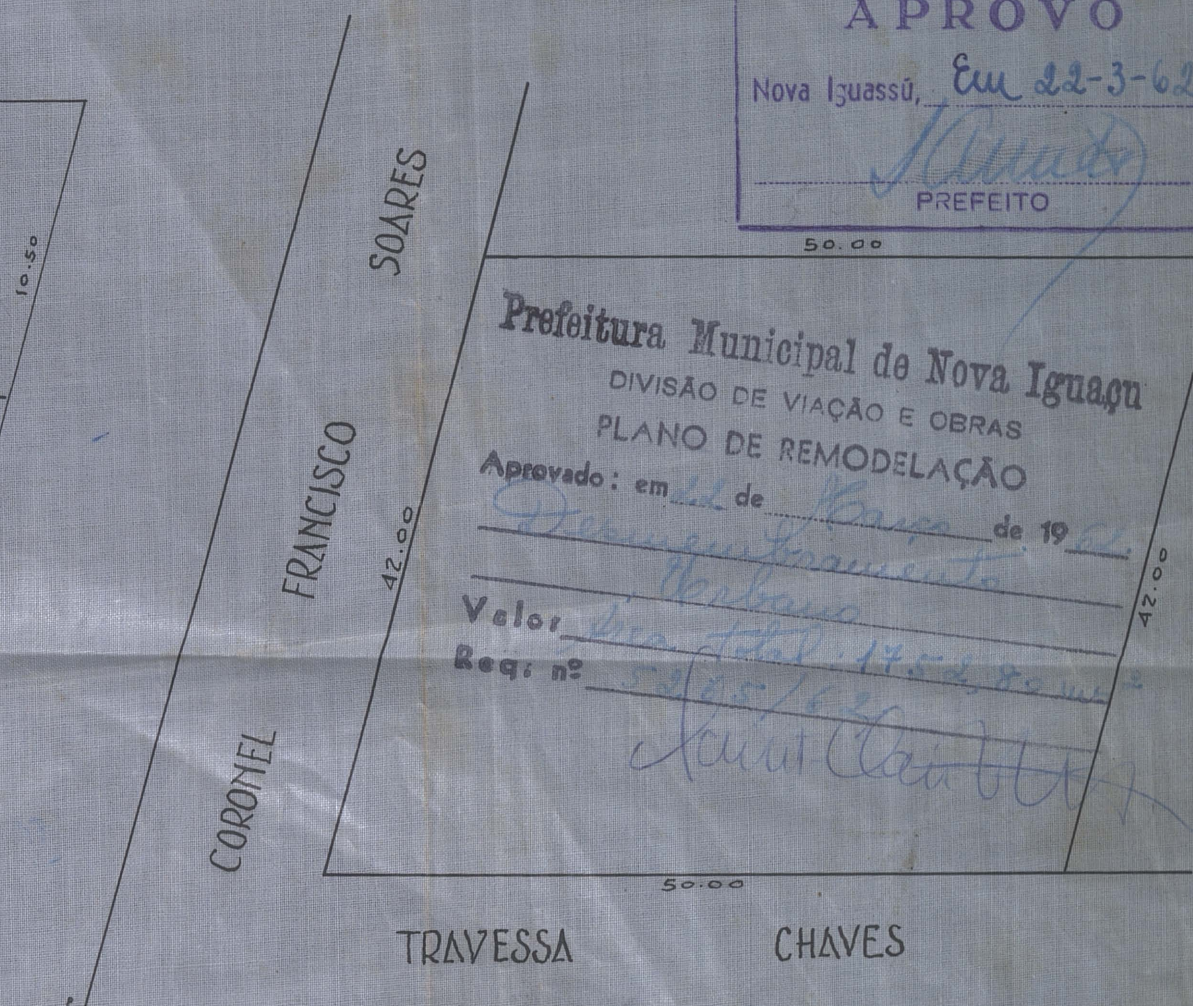

SITUAÇÃO DO TERRENO

ESC. 1:500

PROPRIETÁRIO: João Antonio Fernandes

ENGENHEIRO: Rudley Alarcão Barbosa

Rudley Alarcão Barbosa
Arquiteto
CREA - Cert. nº 10668 - Fl. de Habilitação