

PREFEITURA MUNICIPAL DE NOVA IGUAÇU



32/62

PROCESSO: _____ / _____

REQUERENTE: _____

ASSUNTO: Desmembr.

ANDAMENTO DO PROCESSO

DESTINO	DATA	DESTINO	DATA


ANEXO: _____

PLANTA

DE DESMEMBRAMENTO
DE UMA ÁREA SITUADA
NA AV. MIN. LIRA CASTRO

INDUSTRIA ALIMENTICIA "CAM - CAN" LTDA.



proprietario

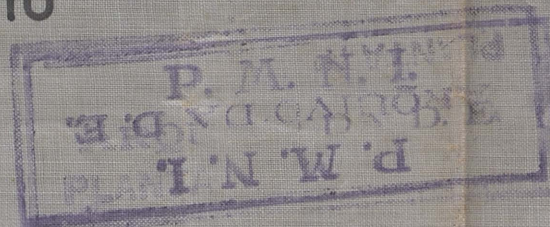

Albino Ribeiro

engenheiro

Cart. nº 20 do CRB

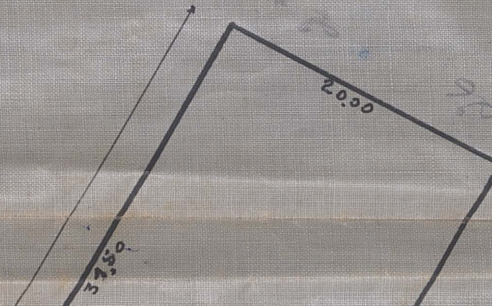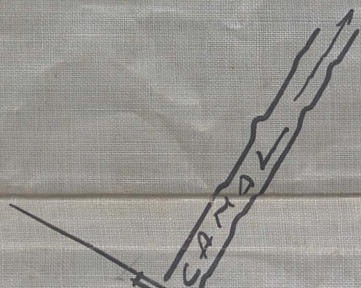


1º DISTRITO

NOVA IGUAÇU



APROVO

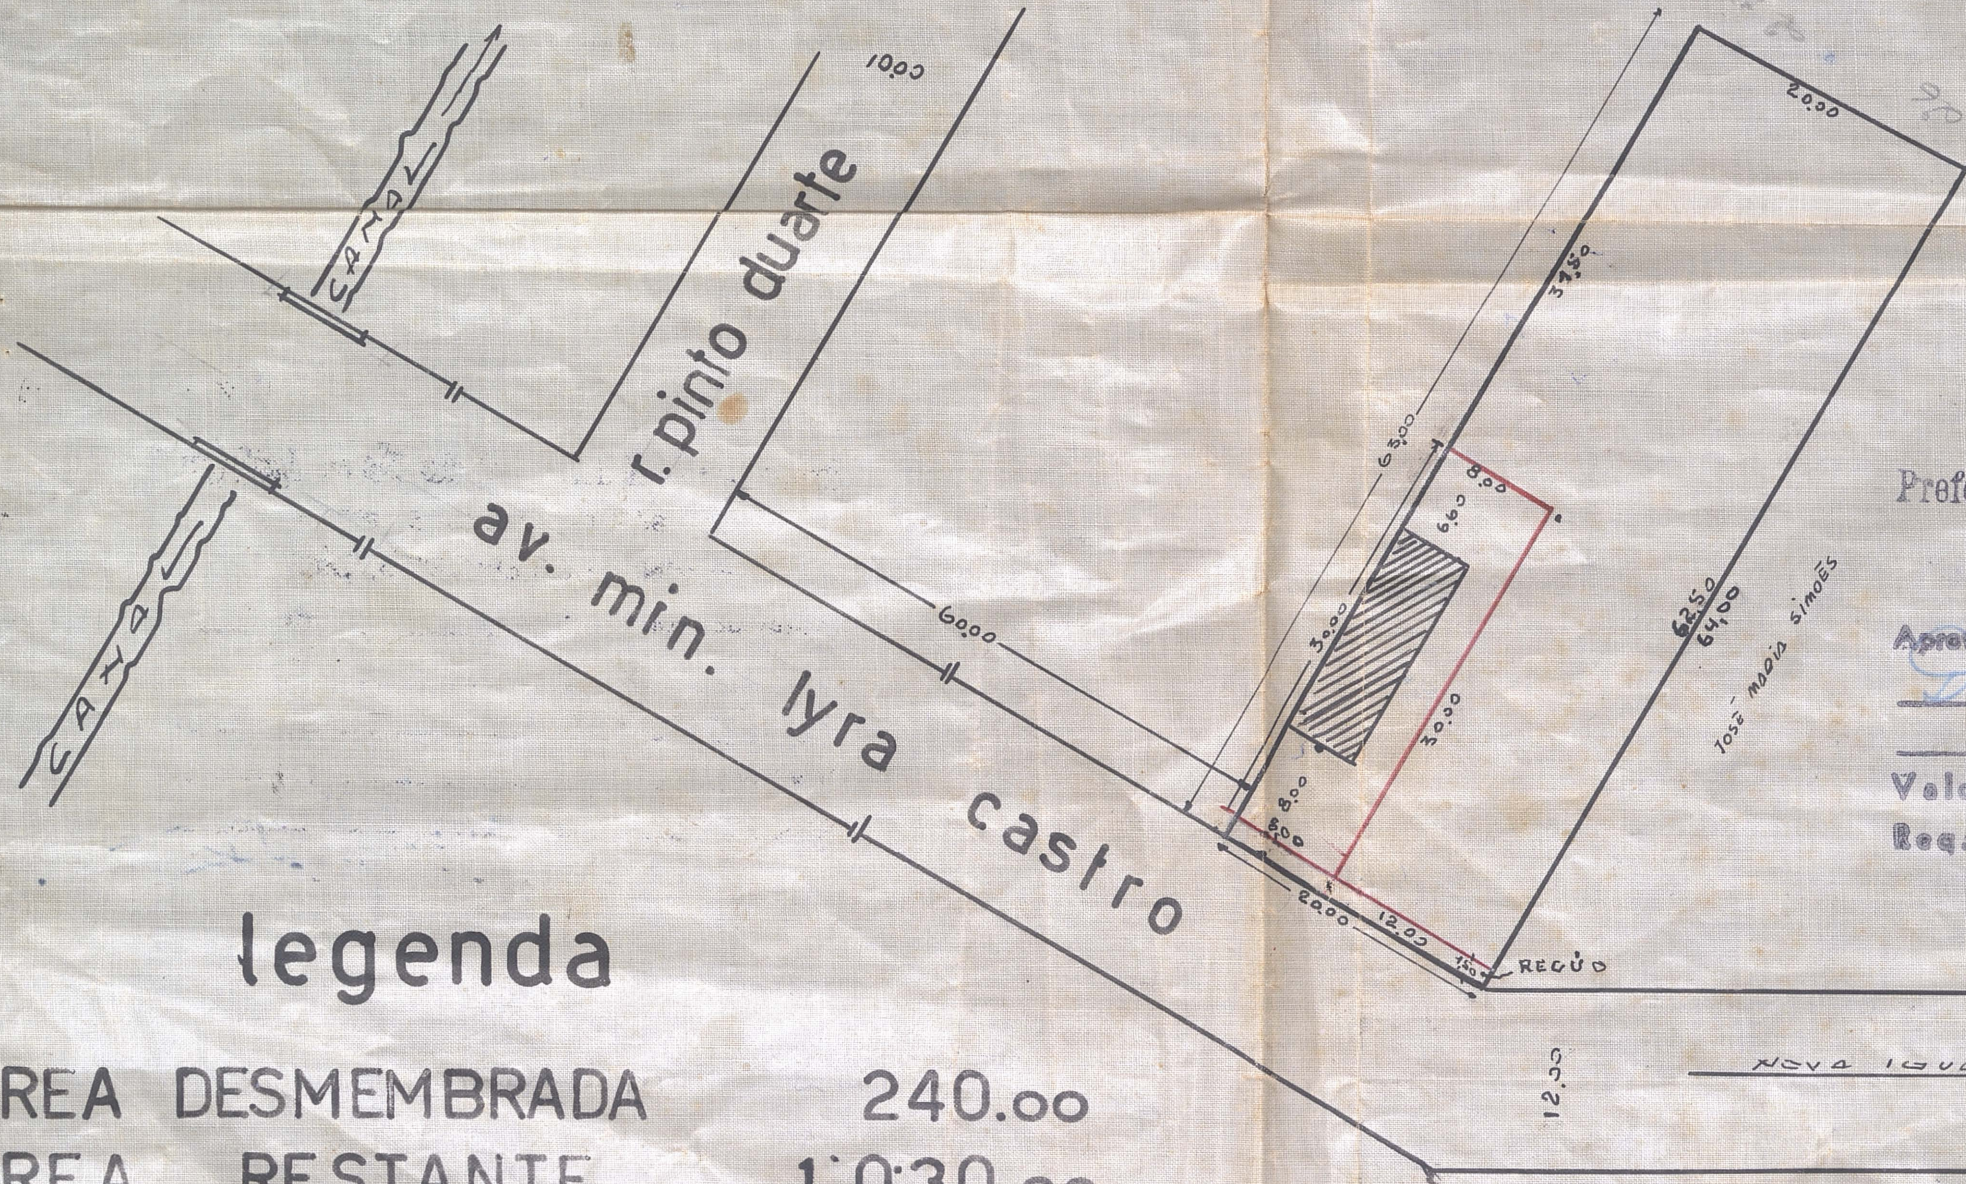

APROVO
 Nova Iguaçu, em 4-4-62
S. Amado
 PREFEITO

Prefeitura Municipal de Nova Iguaçu
 DIVISÃO DE VIAÇÃO E OBRAS
 PLANO DE REMODELAÇÃO
 Aprovado: em 27 de Março de 1962
Desmembramento
Urbano
 Valor: R\$ 240,00 m²
 Req. nº 10.819/62
Ant. Caratti

legenda

AREA DESMEMBRADA	240.00
AREA RESTANTE	1'030.00
TOTAL	1'270.00

ESC. = 1:500