

PREFEITURA MUNICIPAL DE NOVA IGUAÇU



39/62

PROCESSO: _____ / _____

REQUERENTE: _____

ASSUNTO: _____

ANDAMENTO DO PROCESSO

DESTINO	DATA	DESTINO	DATA

ANEXO: _____

PLANTA DE DESMEMBRAMENTO DE PARTE
DO LOTE N.º 2 PARA ANEXAR AO LOTE 3 E DE
PARTE DESTA PARA ANEXAR AO LOTE 4 DA RUA
DO ENCANAMENTO, EM NOVA IGUAÇU.

PROPRIETÁRIOS: Augusto Falar Pereira Garcia
ENGENHEIRO: Cláudio Motta Filho

Prefeitura Municipal de Nova Iguaçu

DIVISÃO DE VIAÇÃO E OBRAS

PLANO DE REMODELAÇÃO

Aprovado: em 29 de Março de 1962


Valor: Rec: 267,18 m²

Req: n.º 16.578/62

ESCALA 1:400



P. M. N. I.
ARQUIVO DA DE
39/62

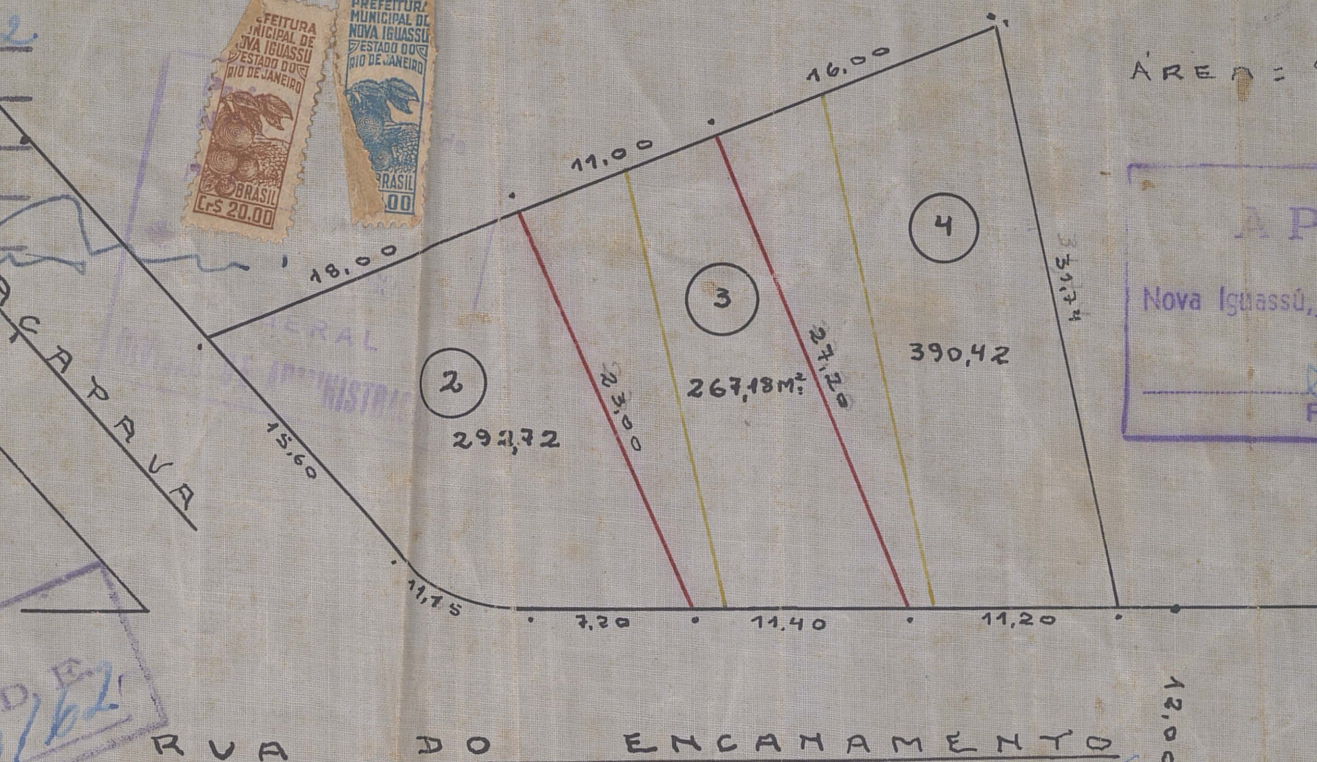

ÁREA = 950,32 m²

APROVO
Nova Iguaçu, em 10-4-62
Cláudio Motta Filho
PREFEITO

Jerônimo Barbosa de Araújo
Agrimensor e Construtor
Registro C. R. E. A. n.º 176 - 5.ª Região