

PREFEITURA MUNICIPAL DE NOVA IGUAÇU

54/62



PROCESSO: _____ / _____

REQUERENTE: _____

ASSUNTO: Desmembr.

ANDAMENTO DO PROCESSO

DESTINO	DATA	DESTINO	DATA

ANEXO: _____

54/62

54/62
PLANTA DE DESMEMBRAMENTO DO LOTE 1, EM , 1B , 1C , 1D , 1E , 1F E 1G , SITUADO A ESQUINA DAS RUAS
5 DE OUTUBRO E GUILHERME EM NOVA IGUAÇU.

P. M. N. I.
ARQUIVO D. D. E.
PLANTA N° 54-62

PROPRIETÁRIO: IMOBILIÁRIA SANTA MARIA LTDA.
Fernando Soares da Costa

ÁREA TOTAL 1374,60 m²

ENGENHEIRO RESP: *Oswaldo Silva*
OSWALDO SILVA
Engenheiro - cart. prof. 5510 D - CREA - 3a. Reg.
CONSTRUTOR - Licença 8.843 LP

JERONIMO BARROSA DE ARAUJO
Arquiteto e Construtor
Registro C.R.E.A.R. 178-3.º Região




Prefeitura Municipal de Nova Iguaçu
DIVISÃO DE VIAÇÃO E OBRAS
PLANO DE REMODELAÇÃO
Aprovado: em 7 de Maio de 1962
Desmembramento Urbano

Valor Área: 1374,60 m²
Req. n° 62.51/62

Oswaldo Silva
18-5-62

APROVO
Nova Iguaçu, Em 24-5-62
Alfredo
PREFEITO

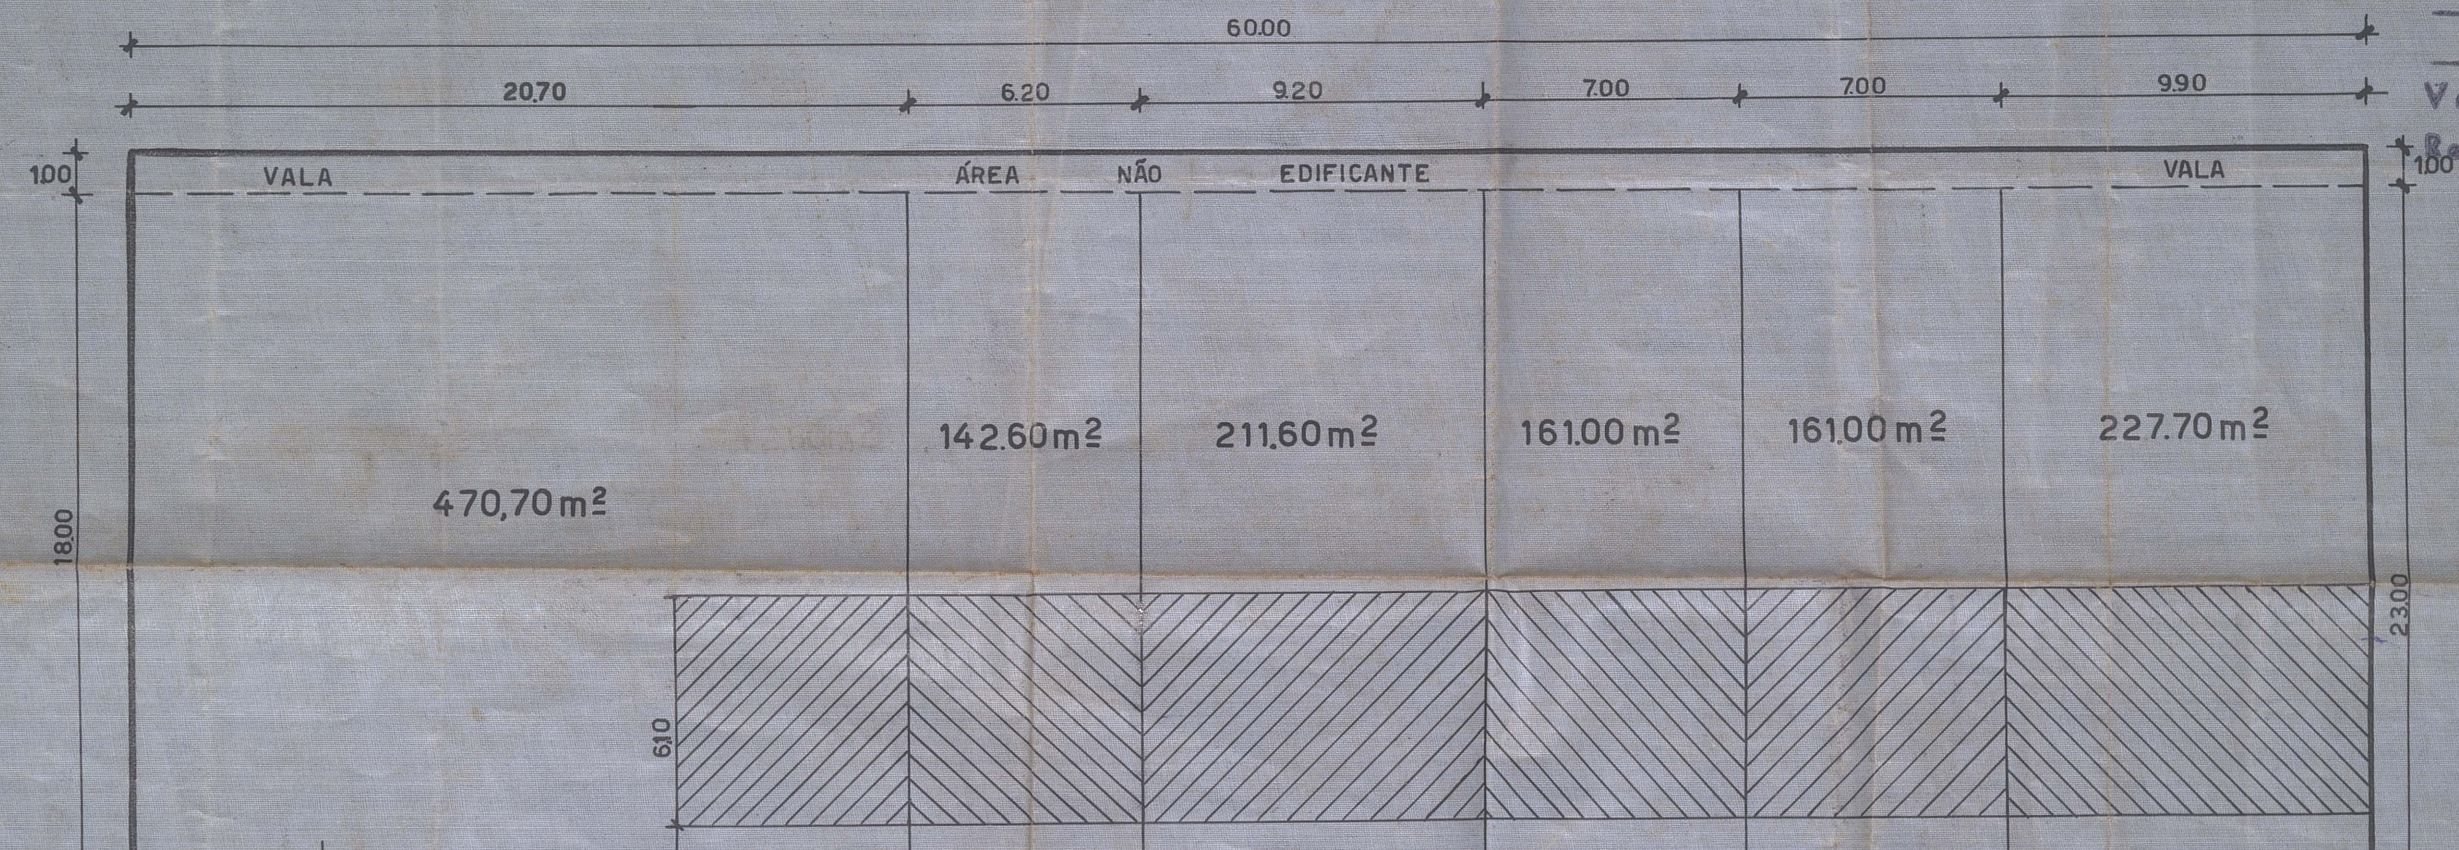


GUILHERME

GUILHERME

RUA

12.00

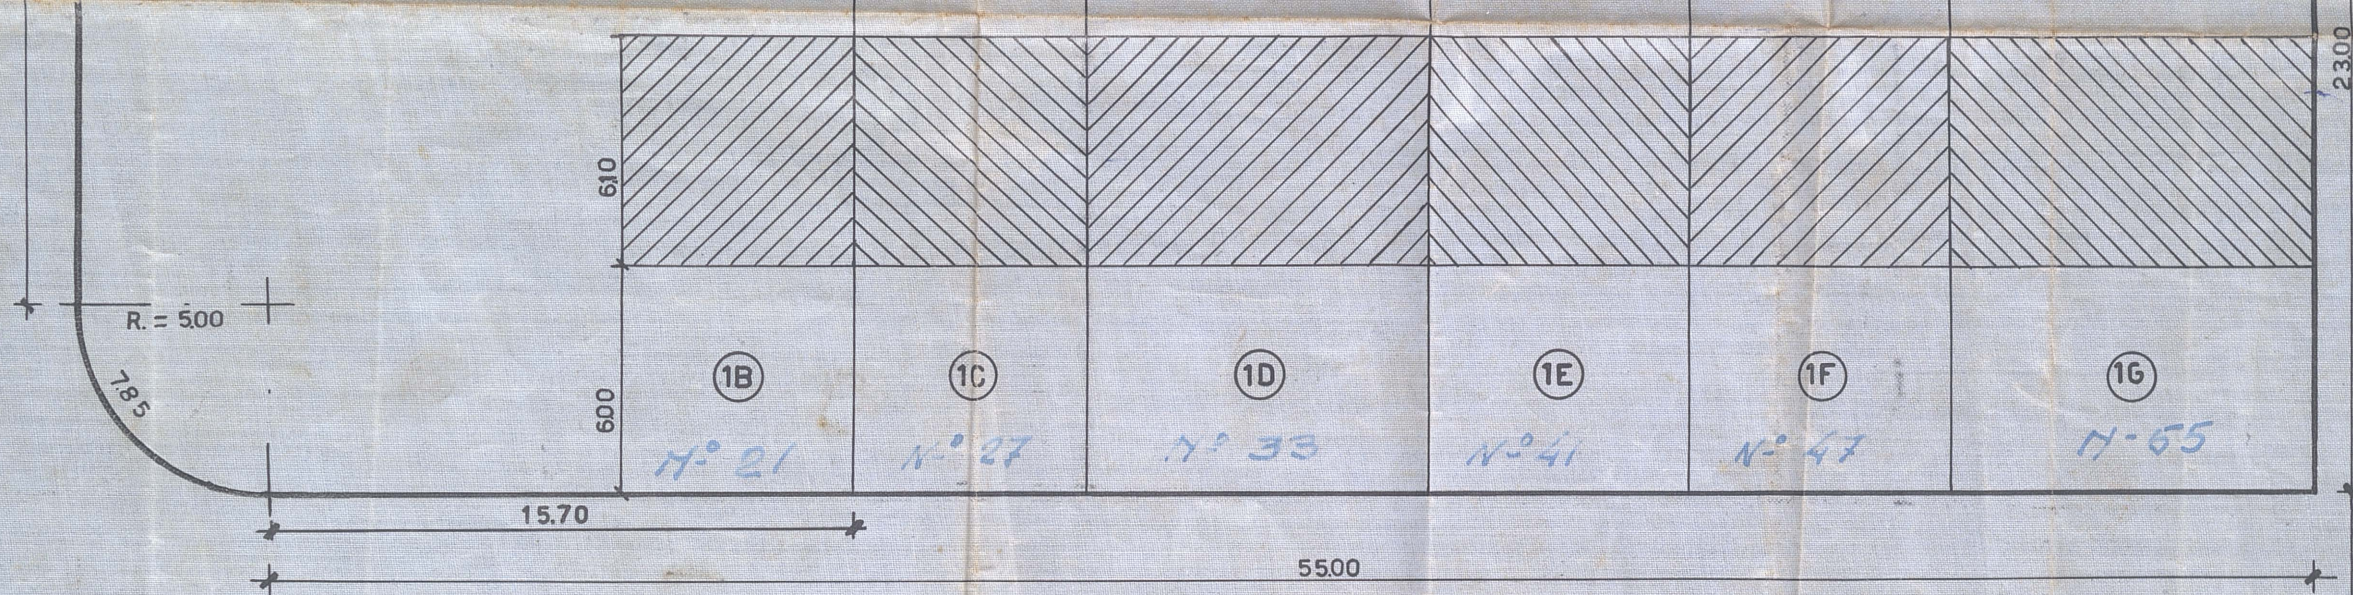

ESC. 1: 200