

PREFEITURA MUNICIPAL DE NOVA IGUAÇU



58/62

PROCESSO: \_\_\_\_\_ / \_\_\_\_\_

REQUERENTE: \_\_\_\_\_

ASSUNTO: \_\_\_\_\_

ANDAMENTO DO PROCESSO

| DESTINO | DATA | DESTINO | DATA |
|---------|------|---------|------|
|         |      |         |      |
|         |      |         |      |
ANEXO: \_\_\_\_\_

\_\_\_\_\_  
\_\_\_\_\_

PROJETO PARA LOTEAMENTO DE UMA ÁREA REMANESCENTE DA QUADRA "B" DO P.A. APROVADO - JARDIM REGIONAL - ENTRE AS RUAS D. JOAQUINA SAMPAIO E CLARA DE ARAUJO 1º DISTRITO DE NOVA IGUAÇU

P. M. N. I.  
ARQUIVO DA D. E.  
PLANTA Nº 58-62

Prefeitura Municipal de Nova Iguaçu  
DIVISÃO DE VIAÇÃO E OBRAS  
PLANO DE REMODELAÇÃO

Aprovado: em 16 de Setembro de 1962

Loteamento Urbano

Valor: 16 lotes

Req: nº 19.803/62

ENG. RESPONSÁVEL


PROPRIETÁRIO

*Oswaldo Silva*  
OSWALDO SILVA

*Humberto Lourenço*  
HUMBERTO LOURENÇO

Nº DOS LOTES 16

ÁREA DOS LOTES 5.169,90 m<sup>2</sup>

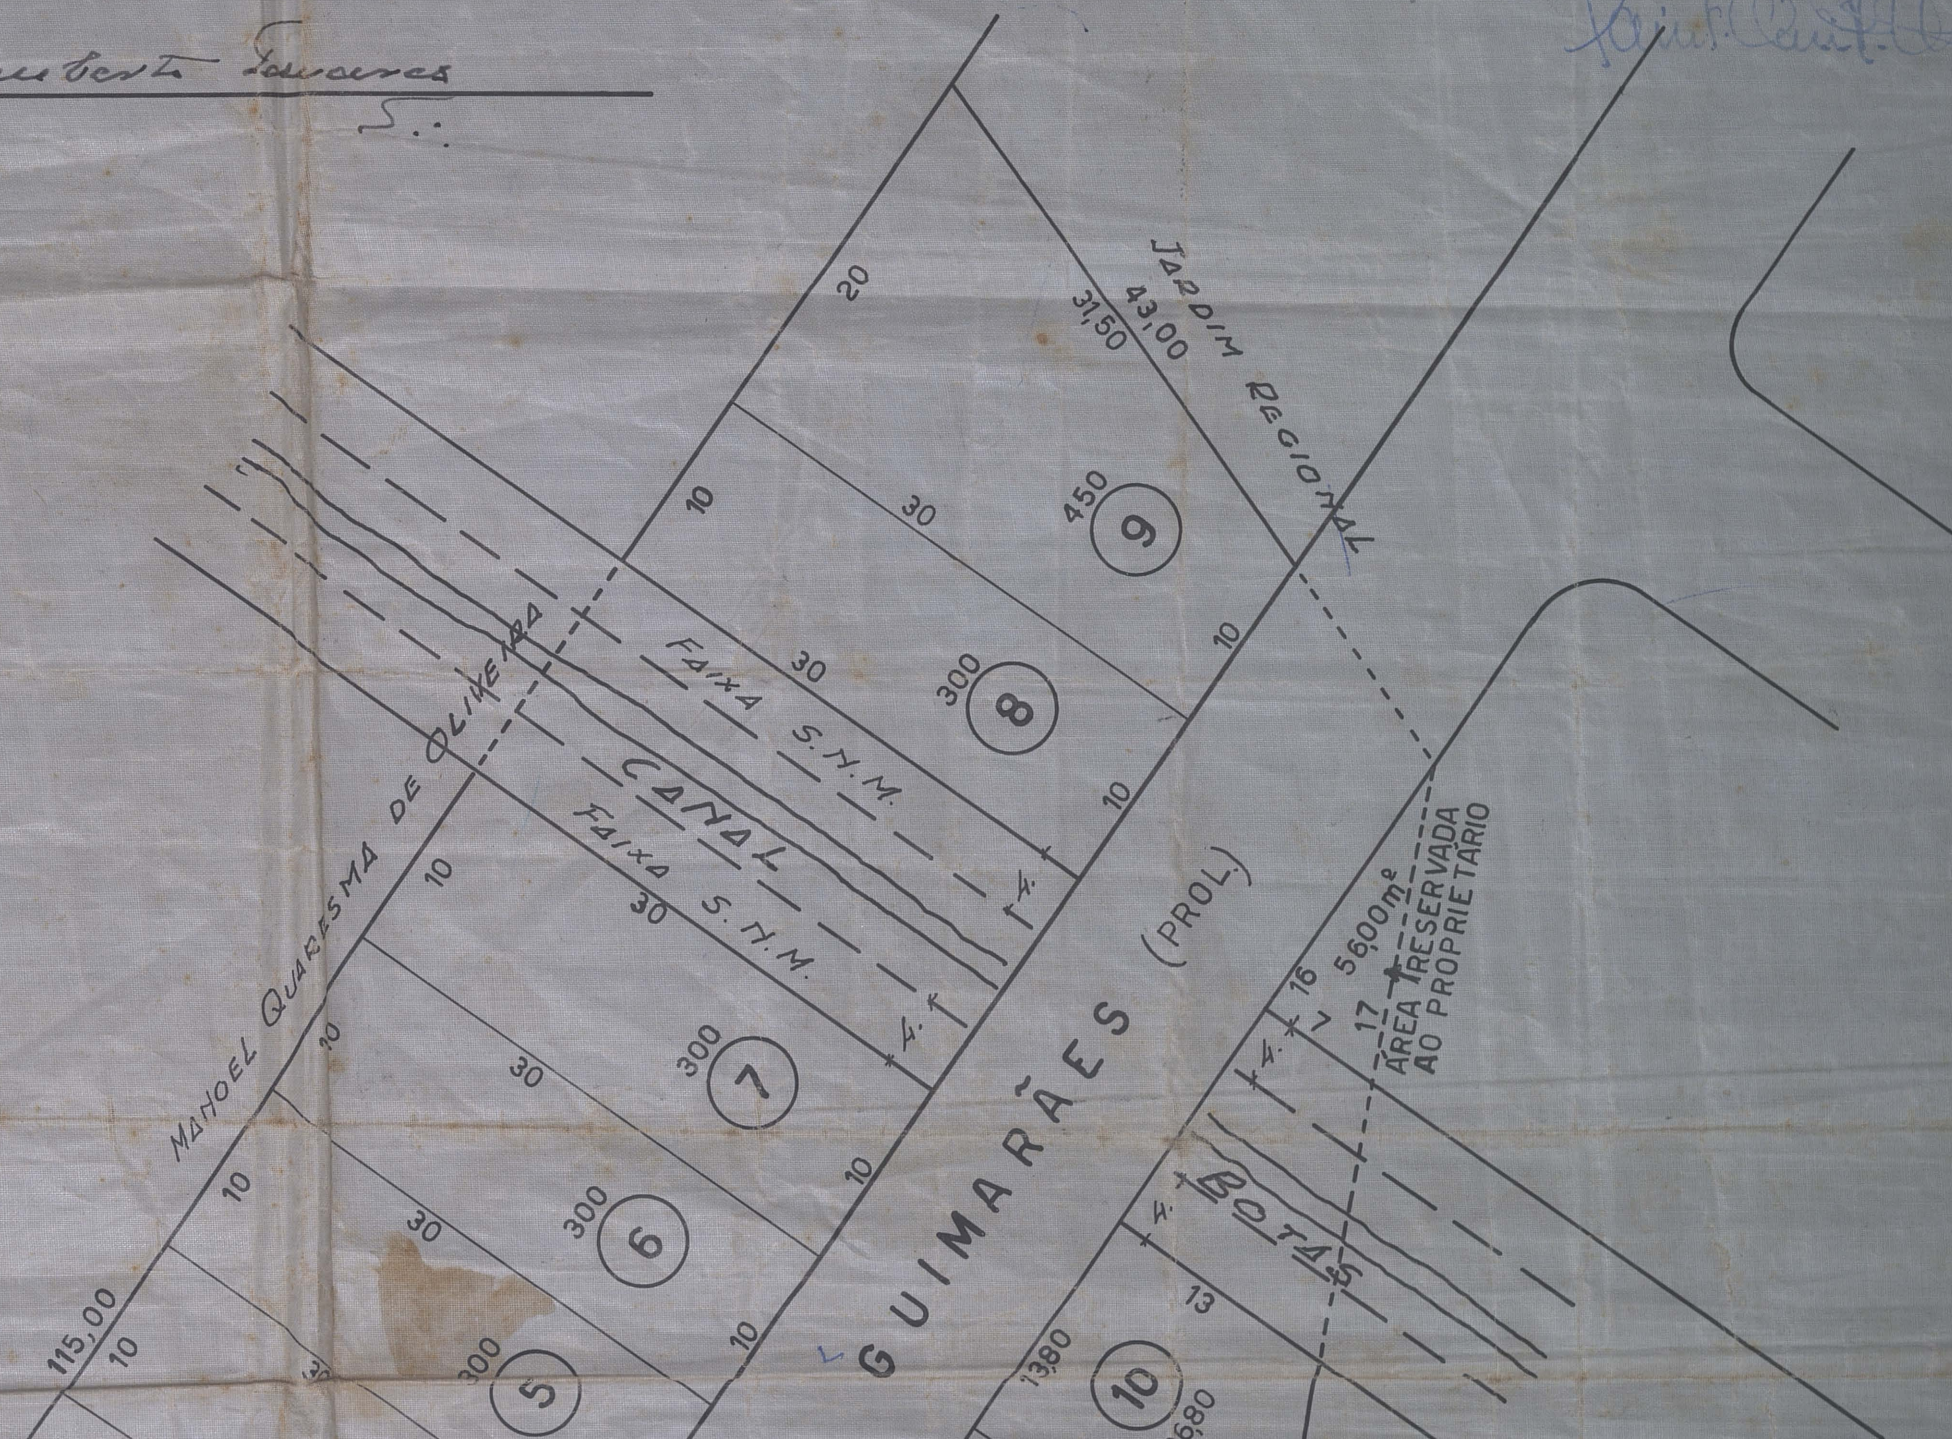

ESC: 1: 400

