



PROCESSO: 1

REQUERENTE: Américo Vieira da Cruz

ASSUNTO: Desmembramento

ANDAMENTO DO PROCESSO

DESTINO	DATA	DESTINO	DATA

ANEXO: Rua Floresta de Miranda C/Rua
Bernardino de Melo.
Est. de ferro central do Brasil - trav. Moura Sá

PLANTA

PARA DESEMEMBRAMENTO DO LOTE ONDE ESTÃO CONTEÚDOS OS PRÉDIOS DE NÚMERO 100 C/1/ I-II-III-IV-V-VI-VII-VIII-IX e X, DA LUA FLORESTA DE MIRANDA, PARA SER INEXISTO A ÁREA DO GINÁSIO IGUAÇUANO, SITUADO A LUA BERNARDINO DE MELO - NOVA IGUAÇU

P. M. N. I.
ARQUIVO DA D. E.
PLANTA Nº 59/62



59-62

LUA VISTA ALTALE

LUA ANTONIO CARLOS

LUA
VISTA CONCILVE

MIRANDA

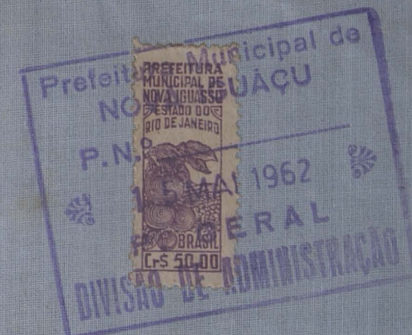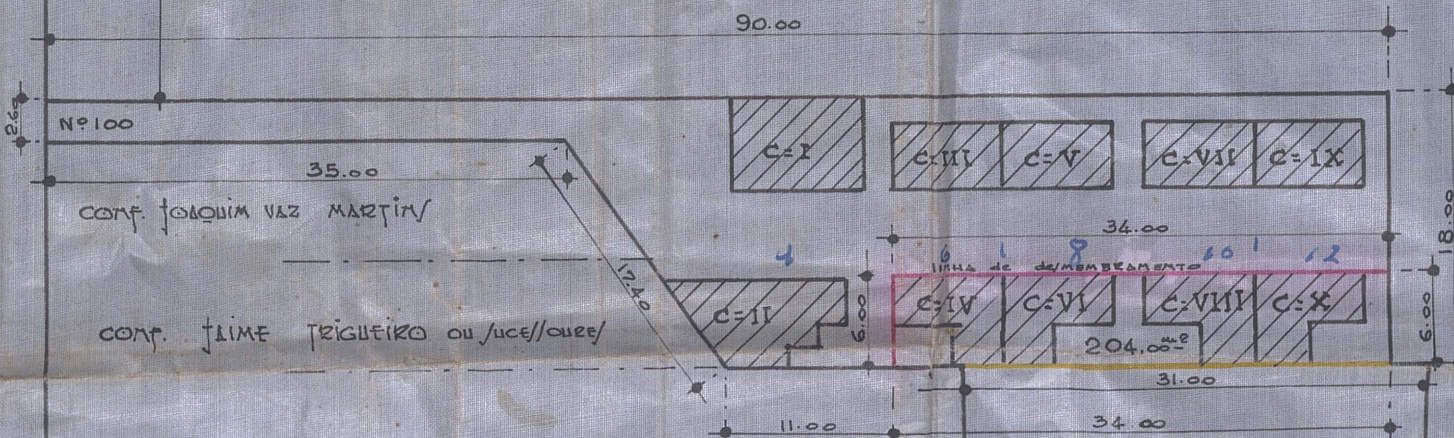

Prefeitura Municipal de Nova Iguaçu

DIVISÃO DE VIAÇÃO E OBRAS

PLANO DE REMODELAÇÃO

Aprovado: em 6 de Junho de 1962

Valor R\$ 204.000,00

Req: nº 204/62

proprietário:

Américo Vieira da Cruz
AMÉRICO VIEIRA DA CRUZ

engenheiro:

Jerônimo Barbosa de Araújo
JERÔNIMO BARBOSA DE ARAÚJO
Agente e Construtor
Registro C. R. E. A. nº 173 - 5.ª Região

ÁREA A SER DESEMEMBRADA = 204,00m²

E/CALA. 1/500

APROVO

Nova Iguaçu, Em 14-6-62
[Signature]
PREFEITO

