


62/62

PREFEITURA MUNICIPAL DE NOVA IGUAÇU

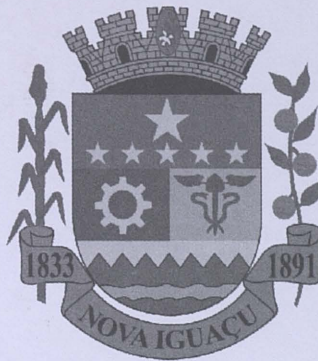


PROCESSO: _____ /
REQUERENTE: Bar. Iluminense Urbanização Joaquim Alves.
ASSUNTO: 1 Desmembramento
Rua Parapetela

ANDAMENTO DO PROCESSO

DESTINO	DATA	DESTINO	DATA

ANEXO: _____


PLANTA DE DESMEMBRAMENTO DO LOTE Nº 74
DA QUADRA 6 DA R. PARA OPEBA NO BAIRRO
AMBAI - EM NOVA IGUAÇU

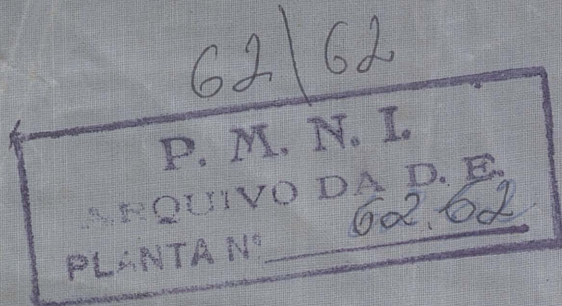

Logeire Aloes D. M.
PROPRIETARIO


Waldemar
ENGº RESP. CREA Nº 5518 D

ÁREA ANTERIOR DO
LOTE 74 - 2.479 M².

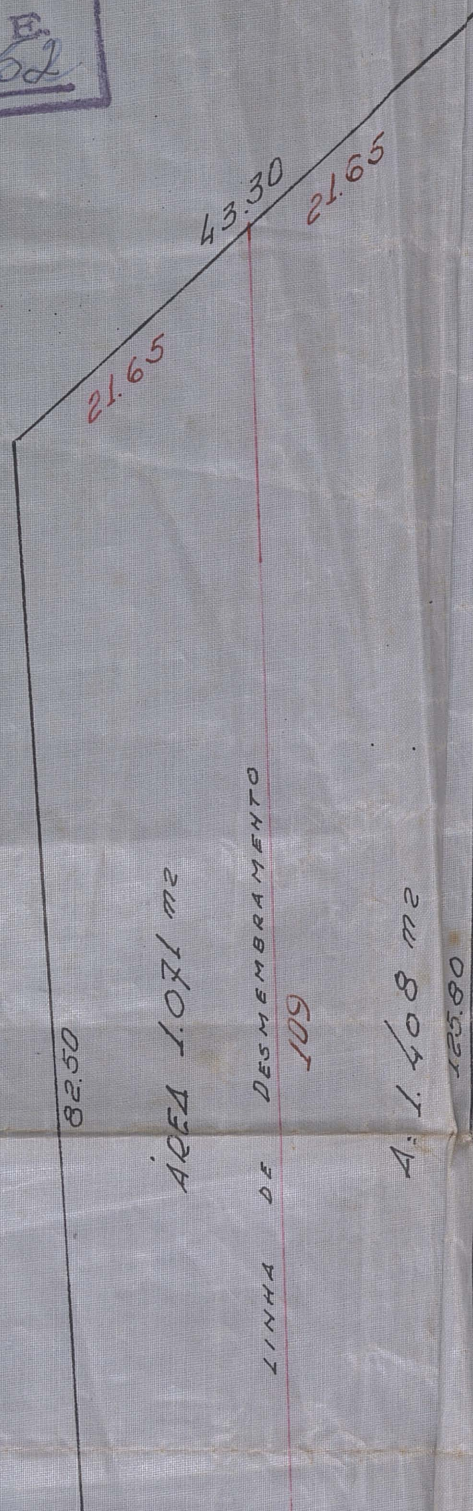

Prefeitura Municipal de Nova Iguaçu
DIVISÃO DE VIAÇÃO E OBRAS
PLANO DE REMODELAÇÃO

Aprovado: em 29 de Março de 1962
Desmembramento
Barbosa Lima Rural
Valor: 2.479 M²
Req. nº 4/38/62
Faint: [Signature]

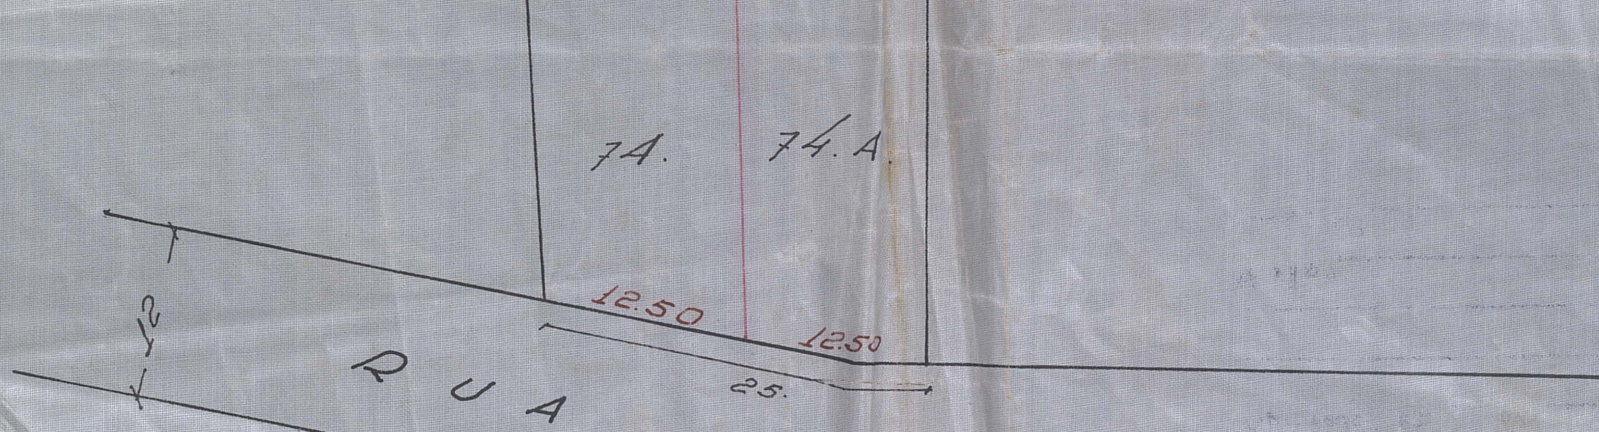

EST.

DO

AMBAI



EST. 1:500