

PREFEITURA MUNICIPAL DE NOVA IGUAÇU



68/62

PROCESSO: ____ / ____

REQUERENTE: _____

ASSUNTO: _____

ANDAMENTO DO PROCESSO

DESTINO	DATA	DESTINO	DATA

ANEXO: _____

PLANTA PARA LOTEAMENTO DE UMA ÁREA
SITUADA À RUA MARIA AUGUSTA, EM MORRO AGUDO.
-ZONA RURAL-

68/62
P.M.N.L.
ARQUIVO DA D.E.
PLANTA Nº 08/62

PROPRIETÁRIO:

Hilton Rodrigues de S. Silva

ENGENHEIRO:

Zorluc de Araújo

Prefeitura Municipal de Nova Iguaçu

DIVISÃO DE VIAÇÃO E OBRAS

PLANO DE REMODELAÇÃO

Aprovado: em 1 de _____ de 19__

Valor: _____

Rec. nº _____

Quibaldo

~ ÁREAS ~


LOTES 23.717,12 m²

RUAS 5.338,74 m²

VAGA 173,75 m²

TOTAL 29.229,61 m²

~ 61 LOTES ~

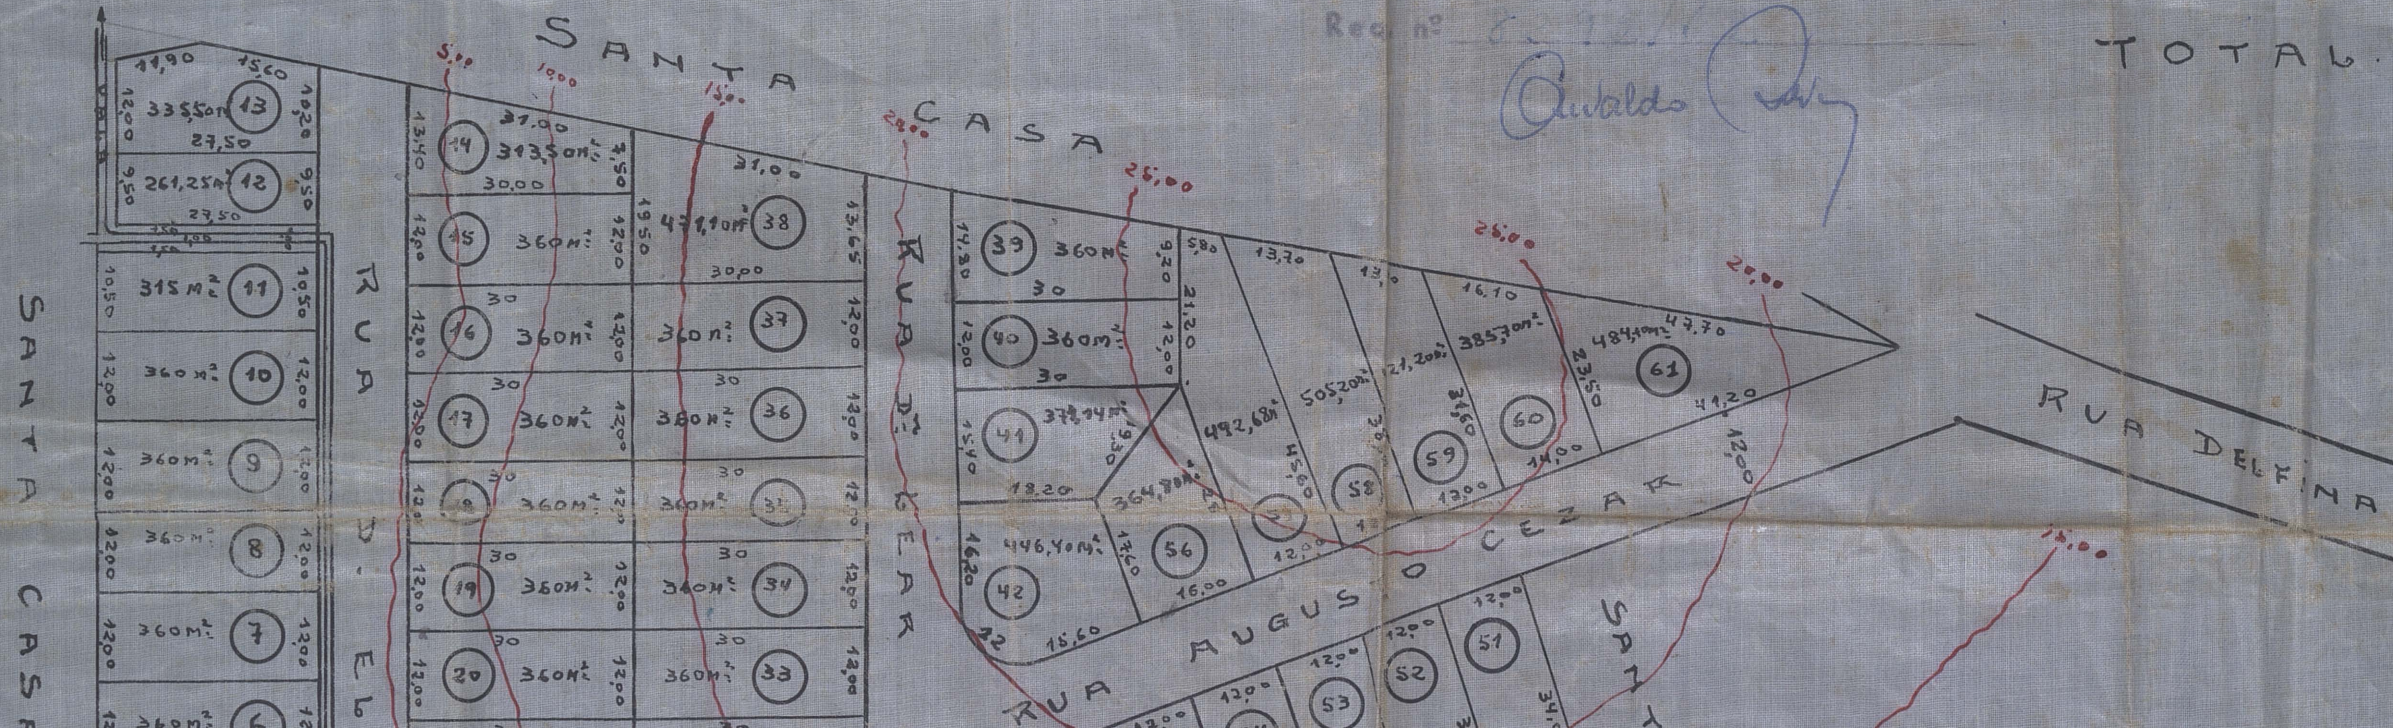

APROVO

Nova Iguaçu, _____

Carla H. O.

PREFEITO



Exp. 25/09/85

ESCALA 1:1000

