

PREFEITURA MUNICIPAL DE NOVA IGUAÇU



75/62

PROCESSO: _____ / _____

REQUERENTE: Imab. Sender

ASSUNTO: _____

ANDAMENTO DO PROCESSO

DESTINO	DATA	DESTINO	DATA

ANEXO: _____

P. M. N. I.
ARQUIVO DA D. E.
PLANTA Nº 7562

PROPRIETARIO:

ENGENHEIRO RESP.:

OSWALDO SILVA

18. ABBONDANDO per cart. prot. 5518 D - CREA - 56. 1972

CONSTRUCTOR — Liencres n. 8431

TERRAS DA SANTA CASA

Nº DE LOTES 97


ÁREA DOS LOTES 30.284,95m²

ÁREA DAS RUAS 7.332,30 m²

ÁREA DO RECUO 560,00m²

ÁREA DOADA A P.M.N.I. 2.502,75m²

ÁREA TOTAL 40.680,00 m²

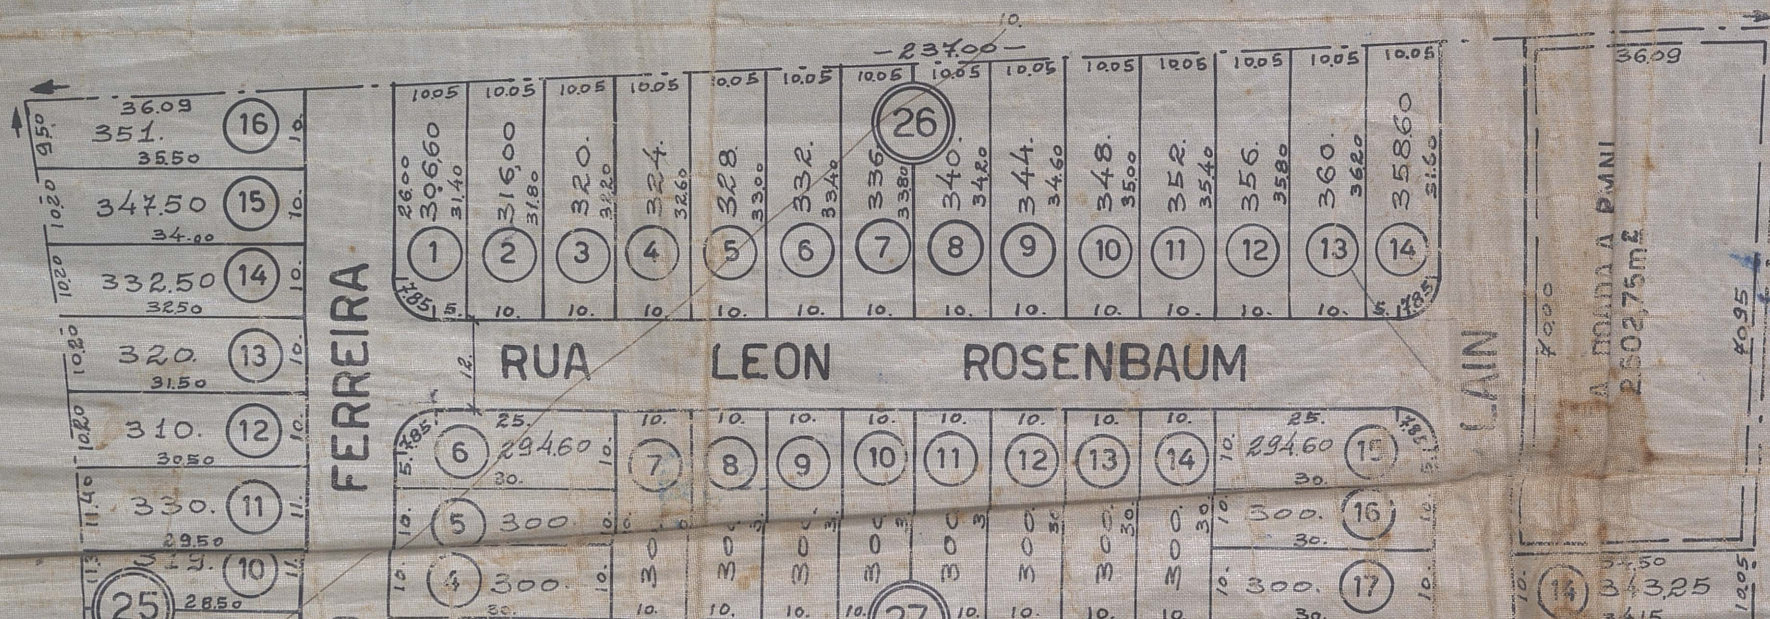

ERA 30 1 ANO

APPROV. NO. 1000-58-6
 REQUEST NO. 1000-58-6
 OBS. RECORDS NO. 1000-58-6
 ASSIGNED ON 1000-58-6
 PM
 (Signature)
 Pref.

610,50 mts. PARA A
ESTR. DE MADUREIRA

(Antigo

caminho


particular) ATUAL

RUA

ALCYR

BRASIL

TERRAS DA SANTA

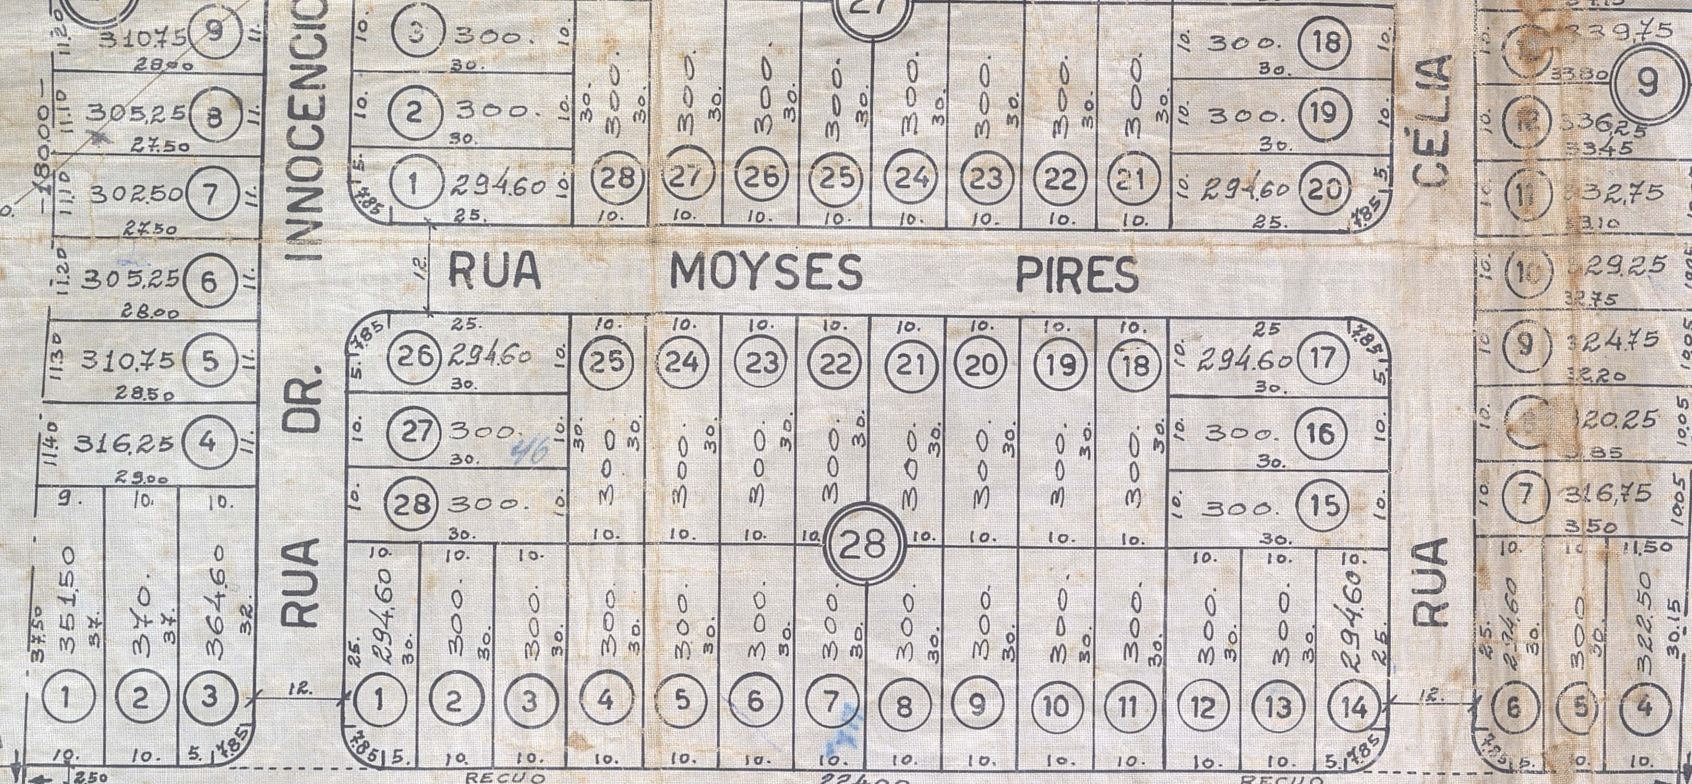

VISTORIADAS AS RUAS
PELO PROC. 17.901/62.

Prefeitura Municipal de Nova Iguaçu
DIVISÃO DE VIAÇÃO E OBRAS
PLANO DE REMODELAÇÃO

Aprovado: em de de 1962

Valor

Req. nº

APROV. PROC. 3277-62

ESC. 1:1000

EM 05-04-62