

PREFEITURA MUNICIPAL DE NOVA IGUAÇU



75/62

PROCESSO: _____ / _____


REQUERENTE: Imab. Sender

ASSUNTO: _____

ANDAMENTO DO PROCESSO

DESTINO	DATA	DESTINO	DATA

ANEXO: _____

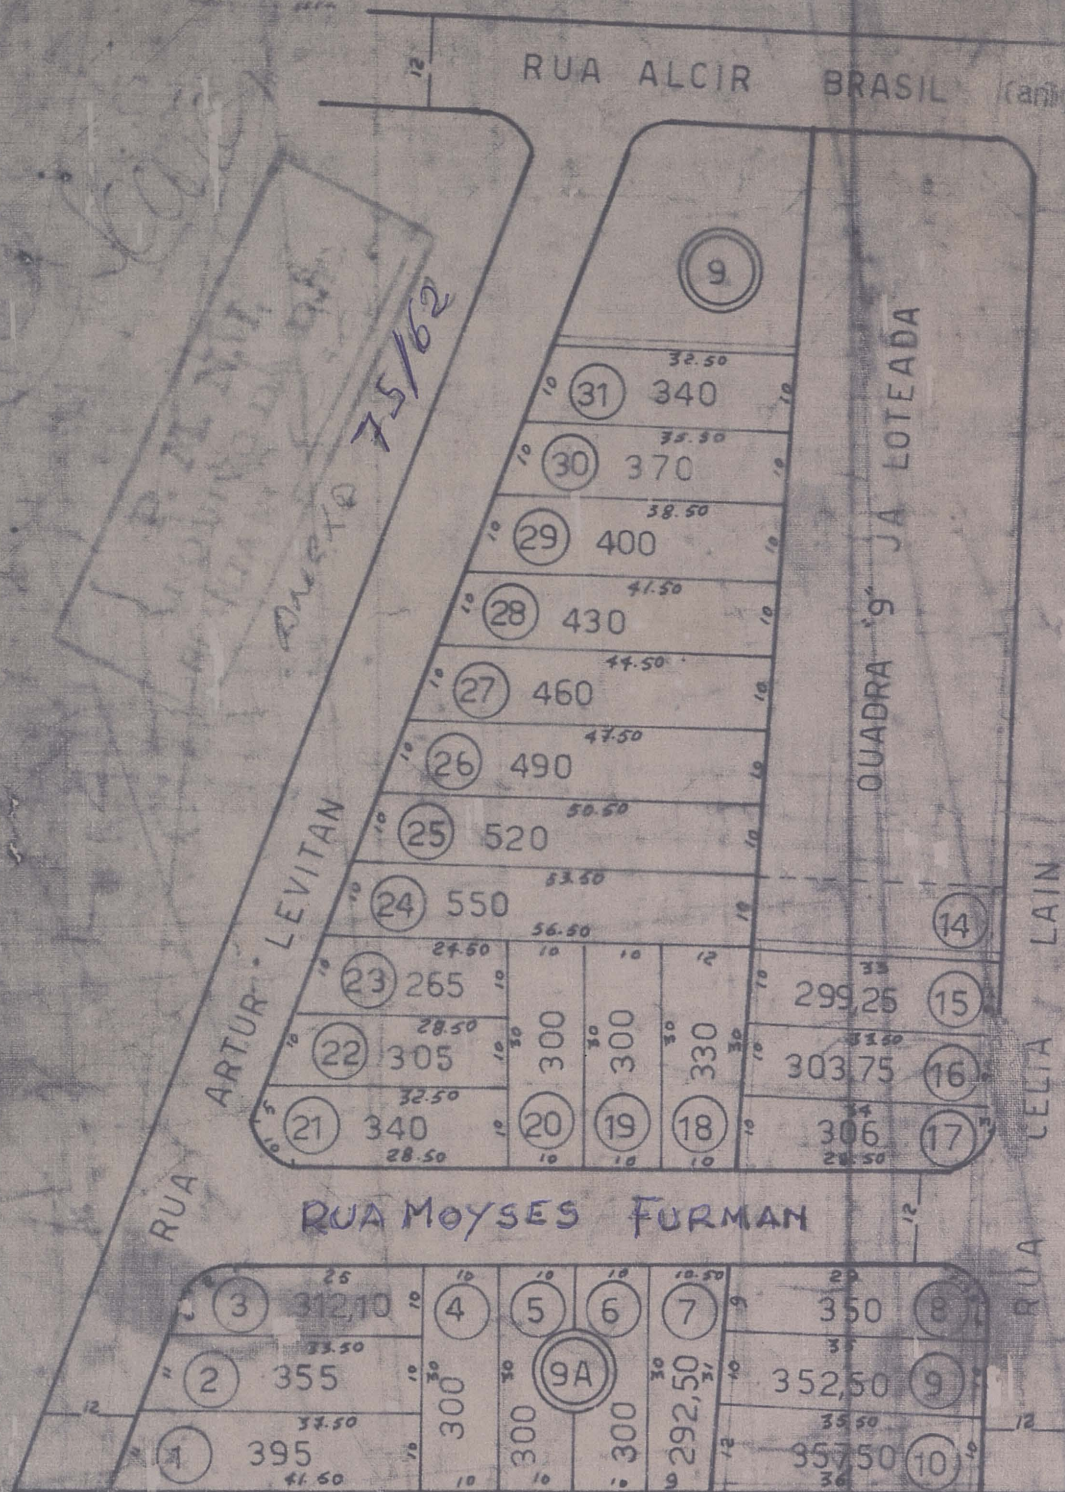

PREFECTURA MUNICIPAL DE NOVA IGUAÇU
DIVISÃO DE VIAÇÃO E OBRAS
PLANO DE REMODELAÇÃO

Aprovado em 13 de Setembro de 1962

PLANTA DE LOTEAMENTO DA ÁREA DE 8.437,50m² E

2.502,75m² NAS RUAS ALCIR BRASIL E RUA ARTUR

JARDIM NOVA ERA 3º PLANO, ZONA URBANA, NOVA

IGUAÇU.

ÁREA RELOTEADA	8.437,50m²
ÁREA TOTAL	10.940,25m²

Nº DOS LOTES	27
ÁREA DOS LOTES	9424,60m²
ÁREA DA RUA	1515,65m²
ÁREA TOTAL	10940,25m²

O PROPRIETARIO

O ENGENHEIRO

Caro prozador de Orange
E-R-E-A Jo e. aia