

PREFEITURA MUNICIPAL DE NOVA IGUAÇU



90/62

PROCESSO: ____ / ____

REQUERENTE: _____

ASSUNTO: _____

ANDAMENTO DO PROCESSO

DESTINO	DATA	DESTINO	DATA

ANEXO: _____

Planta para loteamento de uma
área situada à rua Morro Agudo em
Nova Iguaçu.

Proprietário:

Engenheiro:

ARNANDO SALLAS TRIXEIRA

Áreas

Lotes	5.683,38 m. ²
Rua "Recuo"	130,37 m. ²
Total	5.813,75 m. ²

P. M. N. I.
ARQUIVO DA D.E.
PLANTA Nº 90-62

Situação Esc 1:4000

Prefeitura Municipal de Nova Iguaçu

PLANO DE REMODELAÇÃO

Aprovado: em 12 de Março de 1962

Testamento em Roma

Valor 17 lates

Req: n^o 3187/6

APROVO

Nova Iguaçu,

21-3-62

PREFEITO

महाराष्ट्र

Local

2

2115


525

For

riano Paixoto

Interior ← E. F. C. B. → Rio

Eugenia

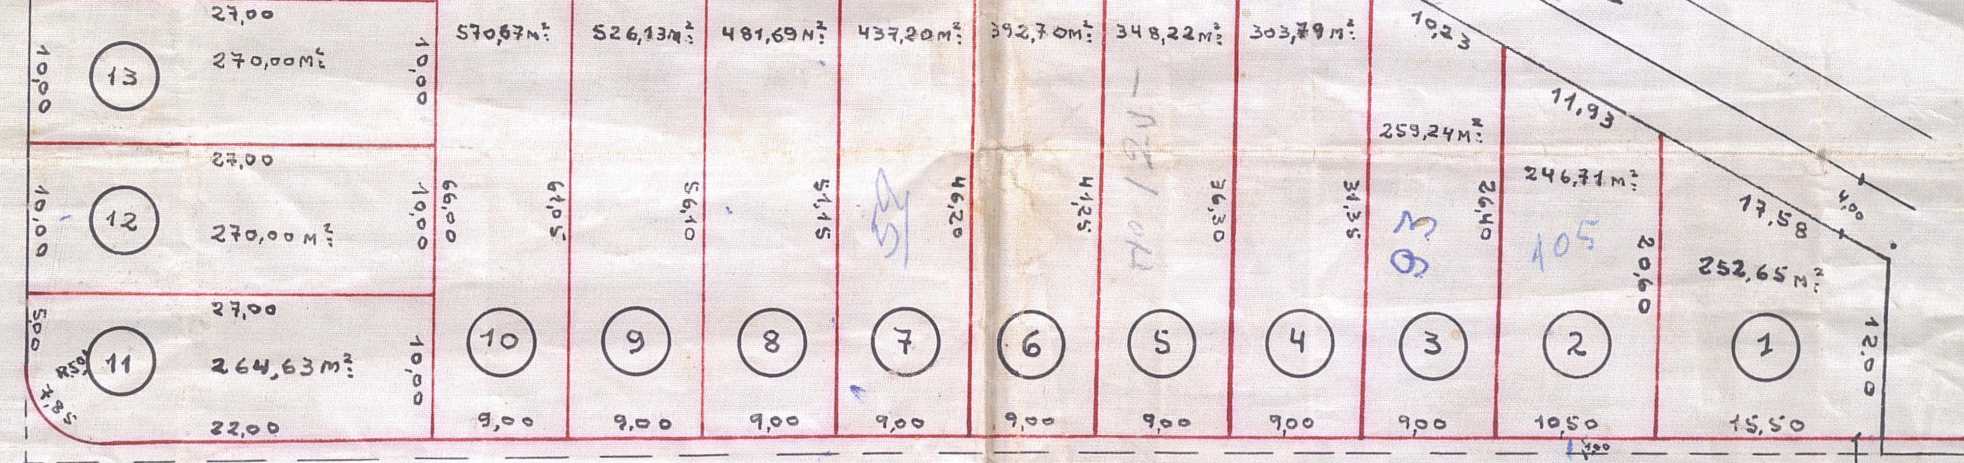

Rua Morro Agudo

Planta Escala 1:500