

92/62

✓
botanico

PLANTA

DE PARTILHAS DE UMA AREA SITA NA ESTRADA DE

MADUREIRA MUNICIPIO DE NOVA IGUAÇU, PROPRIÉDADE DO

ESPOLIO DE ANTONIA MARTINS D'AVILA



Prefeitura Municipal de Nova Iguaçu


DIVISÃO DE VIAÇÃO E OBRAS

PLANO DE REMODELAÇÃO

Aprovado: em 2 de julho de 1962

Valor: R\$ 1.245,00


Regist. nº 12455/62

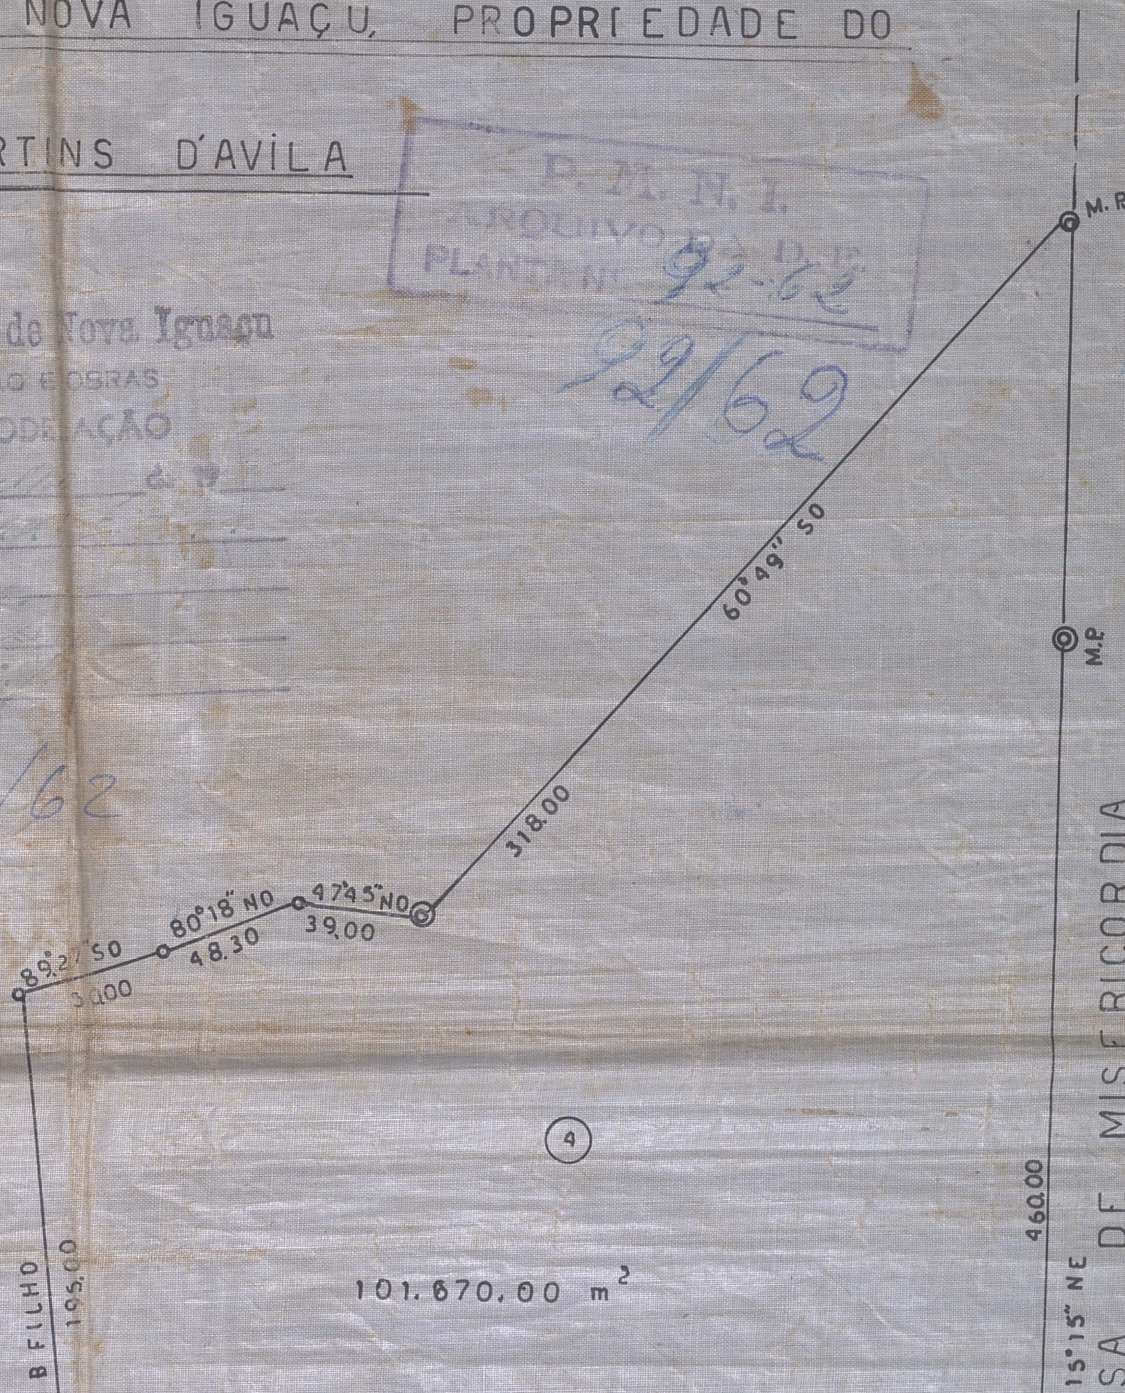

O RESPONSÁVEL:

Plínio de Oliveira
Registador L.P. 1342 C.R.E.R.

ESCALA 1:2.500

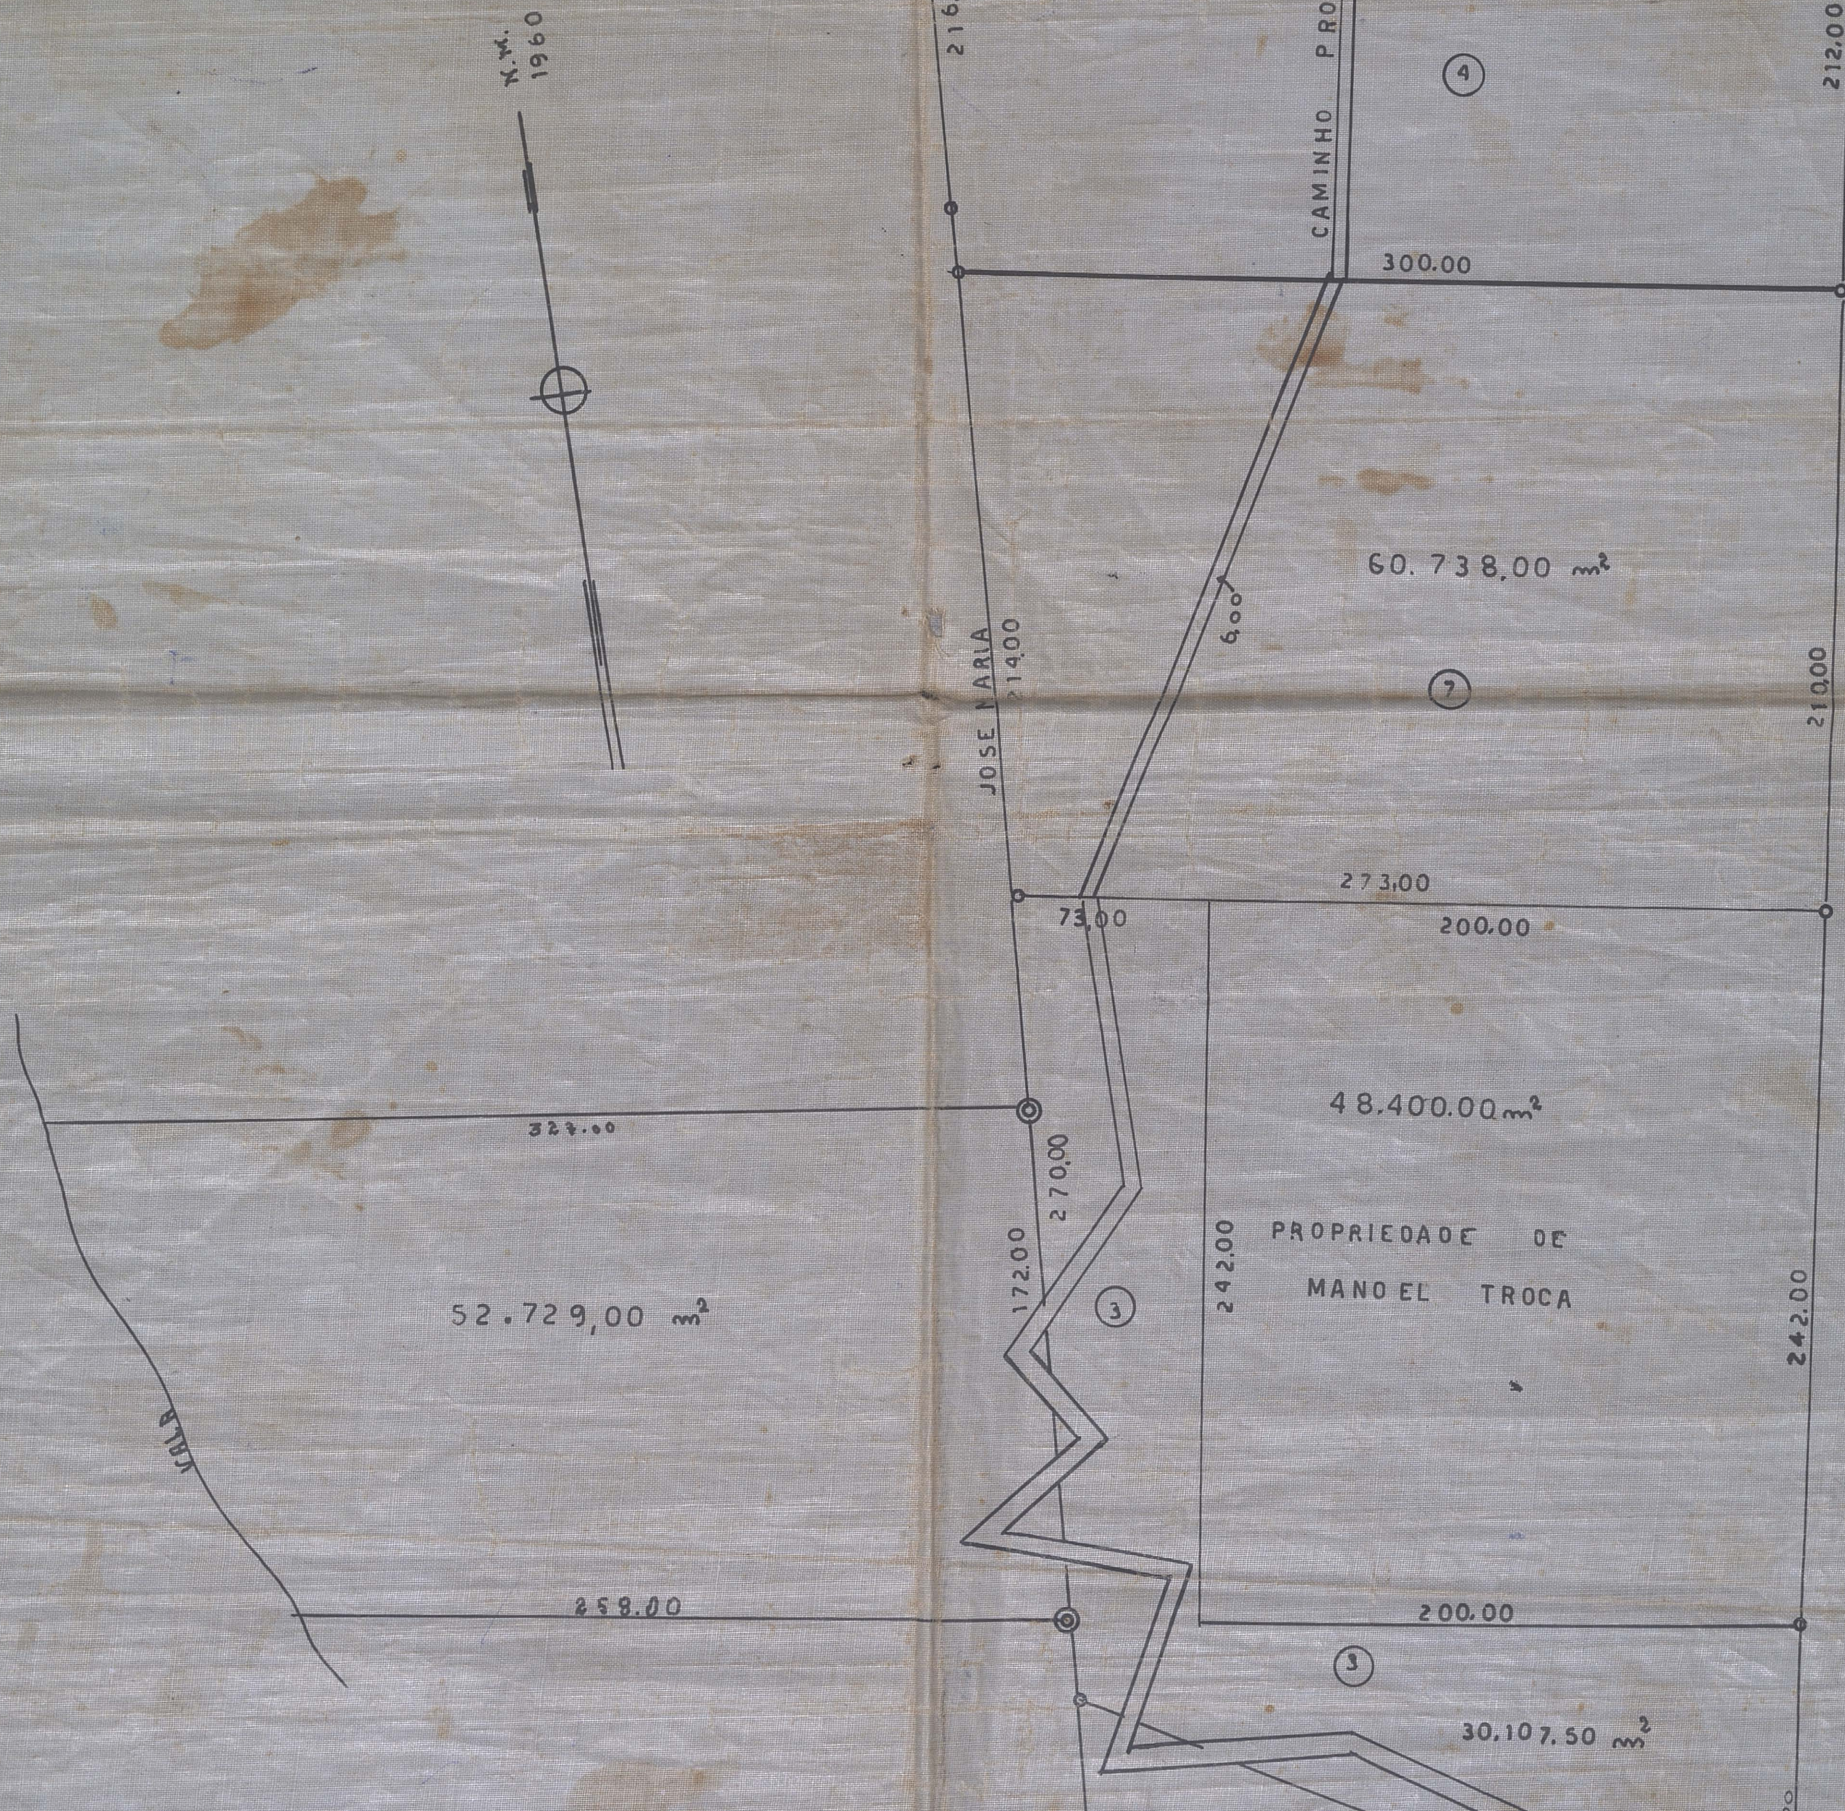

1	PLINIO BABO FILHO	AREA	COM	1.036,76	m ²
1	"	"	"	205.775	m ²
1	"	"	"	30.075,00	m ²
2	CORINA MARTINS DUQUE	"	"	720,00	m ²
2	"	"	"	359,000	m ²
2	"	"	"	43.884,00	m ²
3	OSWALDO MARTINS DAVILA	"	"	387,00	m ²
3	"	"	"	258,000	m ²
3	"	"	"	30.107,50	m ²
4	ANIZIO MARTINS DAVILA	"	"	72,720	m ²
4	"	"	"	798,00	m ²
4	"	"	"	101.670,00	m ²
4	"	"	"	69.122,00	m ²
5	MARIA DUQUE DAVILA	"	"	752,40	m ²
5	"	"	"	3.405,38	m ²
5	"	"	"	2.579,00	m ²
6	ALIPIO MARTINS DAVILA	"	"	767,68	m ²
6	"	"	"	760,45	m ²
6	"	"	"	1.588,85	m ²
6	"	"	"	52.729,00	m ²
7	MARIA MARTINS DE SOUZA	"	"	3.354,00	m ²
7	"	"	"	60.738,00	m ²
AREA TOTAL. 413.409,27 m ²					

estamos de pleno acordo com as parilhas
acima indicadas

1	
2	Corina Martins Duque
3	Oswaldo Martins Davila
4	Anizio Martins Davila
5	Maria Duque Davila
6	Alipio Martins Davila
7	Maria Martins de Souza

