

115/62

PREFEITURA MUNICIPAL DE NOVA IGUAÇU



PROCESSO: _____ / _____

REQUERENTE: A. B. F. headwing. J. Pica Hda

ASSUNTO: Desmembramento

ANDAMENTO DO PROCESSO


DESTINO	DATA	DESTINO	DATA

ANEXO: _____

115/62

115/62



PLANTA DE DESMEMBRAMENTO DE PARTE DO LOTE Nº 6 DA RUA BARROS JUNIOR PARA ANEXAR AO
AO LOTE Nº 1 DA RUA PRESIDENTE SODRÉ EM NOVA IGUAÇU

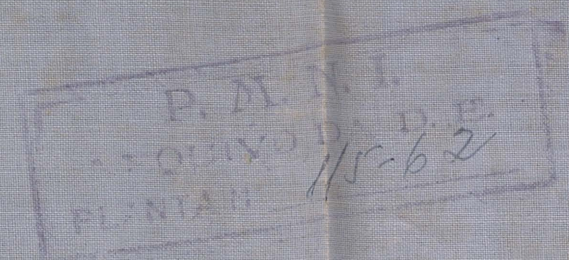

C. B. F. Ladevieg, Cia Ltda
PROPRIETARIO:

Jeronymo Barbosa de Almeida
ENGENHEIRO:

JERONYMO BARBOSA DE ALMEIDA
Engenheiro e Construtor
Registro R. E. A. 20.775 - 3ª Região

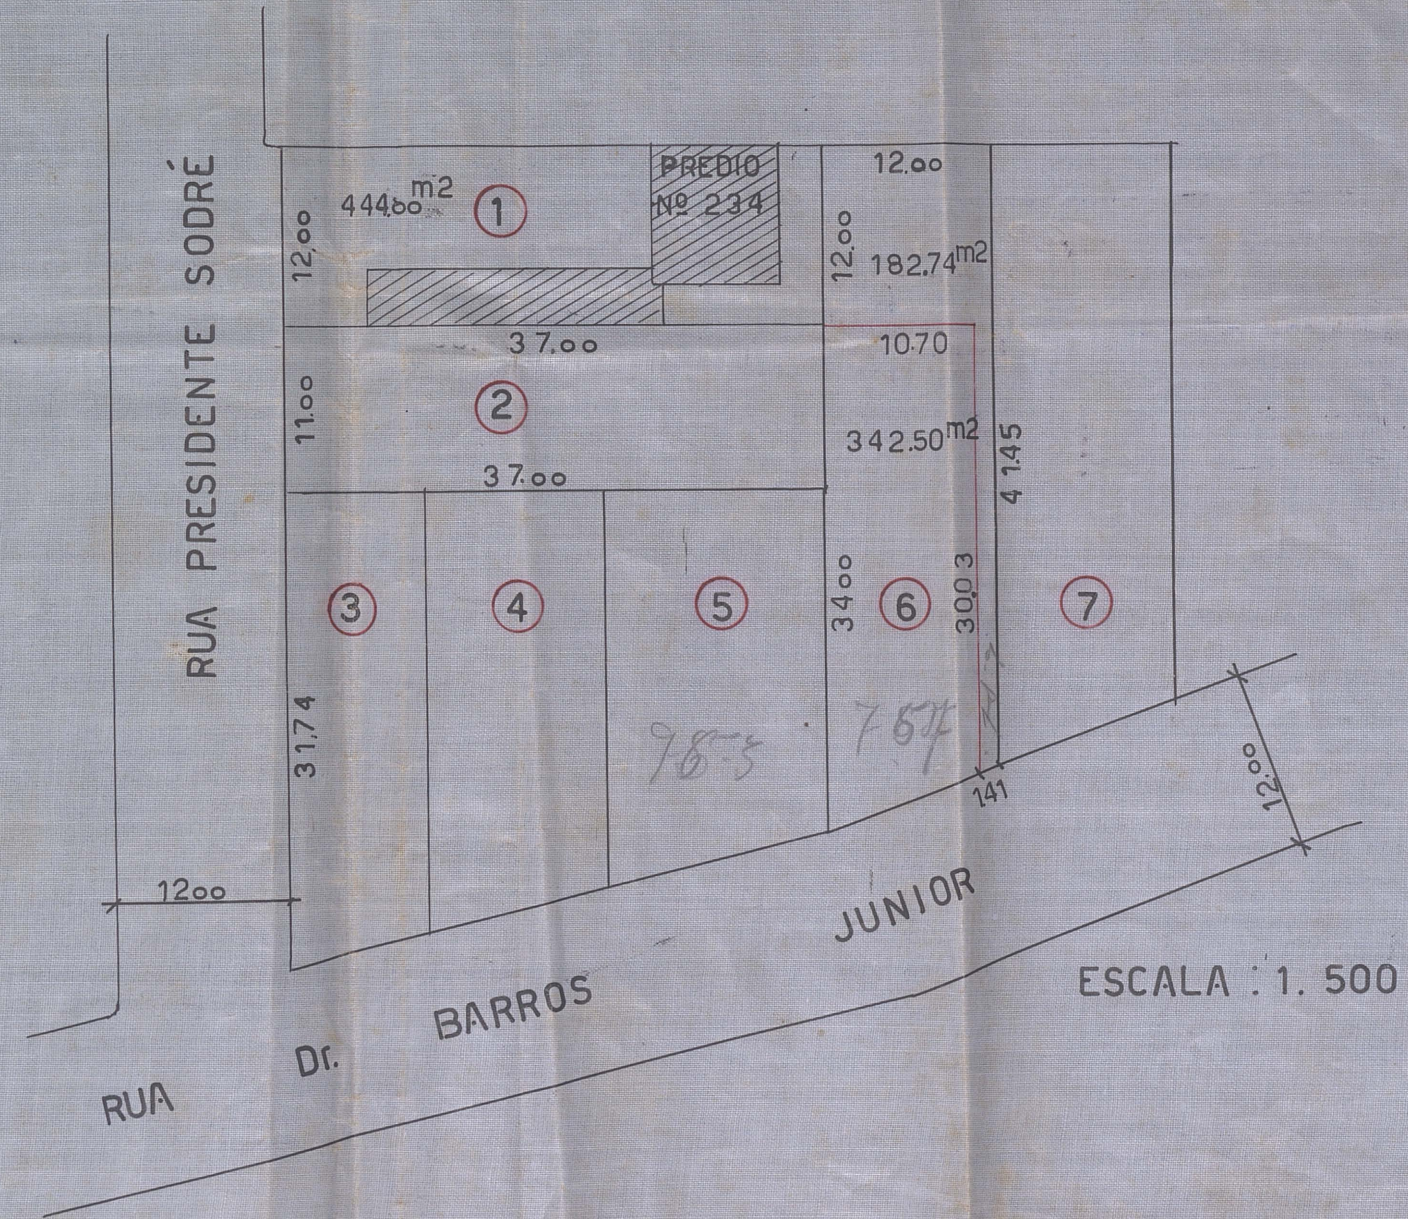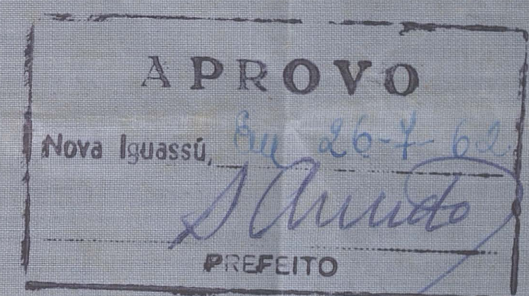

Prefeitura Municipal de Nova Iguaçu
DIVISÃO DE VIAÇÃO E OBRAS
PLANO DE REMODELAÇÃO
Aprovado: em 24 de Junho de 1962
Valor: R\$ 3.332,74
Reg. nº 11.065/62

Guilherme
11.065/62