

PREFEITURA MUNICIPAL DE NOVA IGUAÇU



127 / 62

PROCESSO: _____ / _____

REQUERENTE: _____

ASSUNTO: _____

ANDAMENTO DO PROCESSO

DESTINO	DATA	DESTINO	DATA

ANEXO: _____

PLANTA DE RETIFICAÇÃO DE MEDIDAS DA ÁREA DE PROPRIEDADE DA SRA.
HERMINDA RODRIGUES DE OLIVEIRA, SITUADA ENTRE A RUA PROJETADA ALE-
XANDRE RODRIGUES E A TRAVESSA ROSA, EM NOVA IGUAÇU.


PROPRIETÁRIO:

ÁREA 4.255,00m²

Herminda Rodrigues de Oliveira

ENGENHEIRO RESP:

JERONYMO BARBOSA DE ARAUJO
Agrimensor e Construtor
Registro C.R.E.A. n.º 176 - 5.ª Região

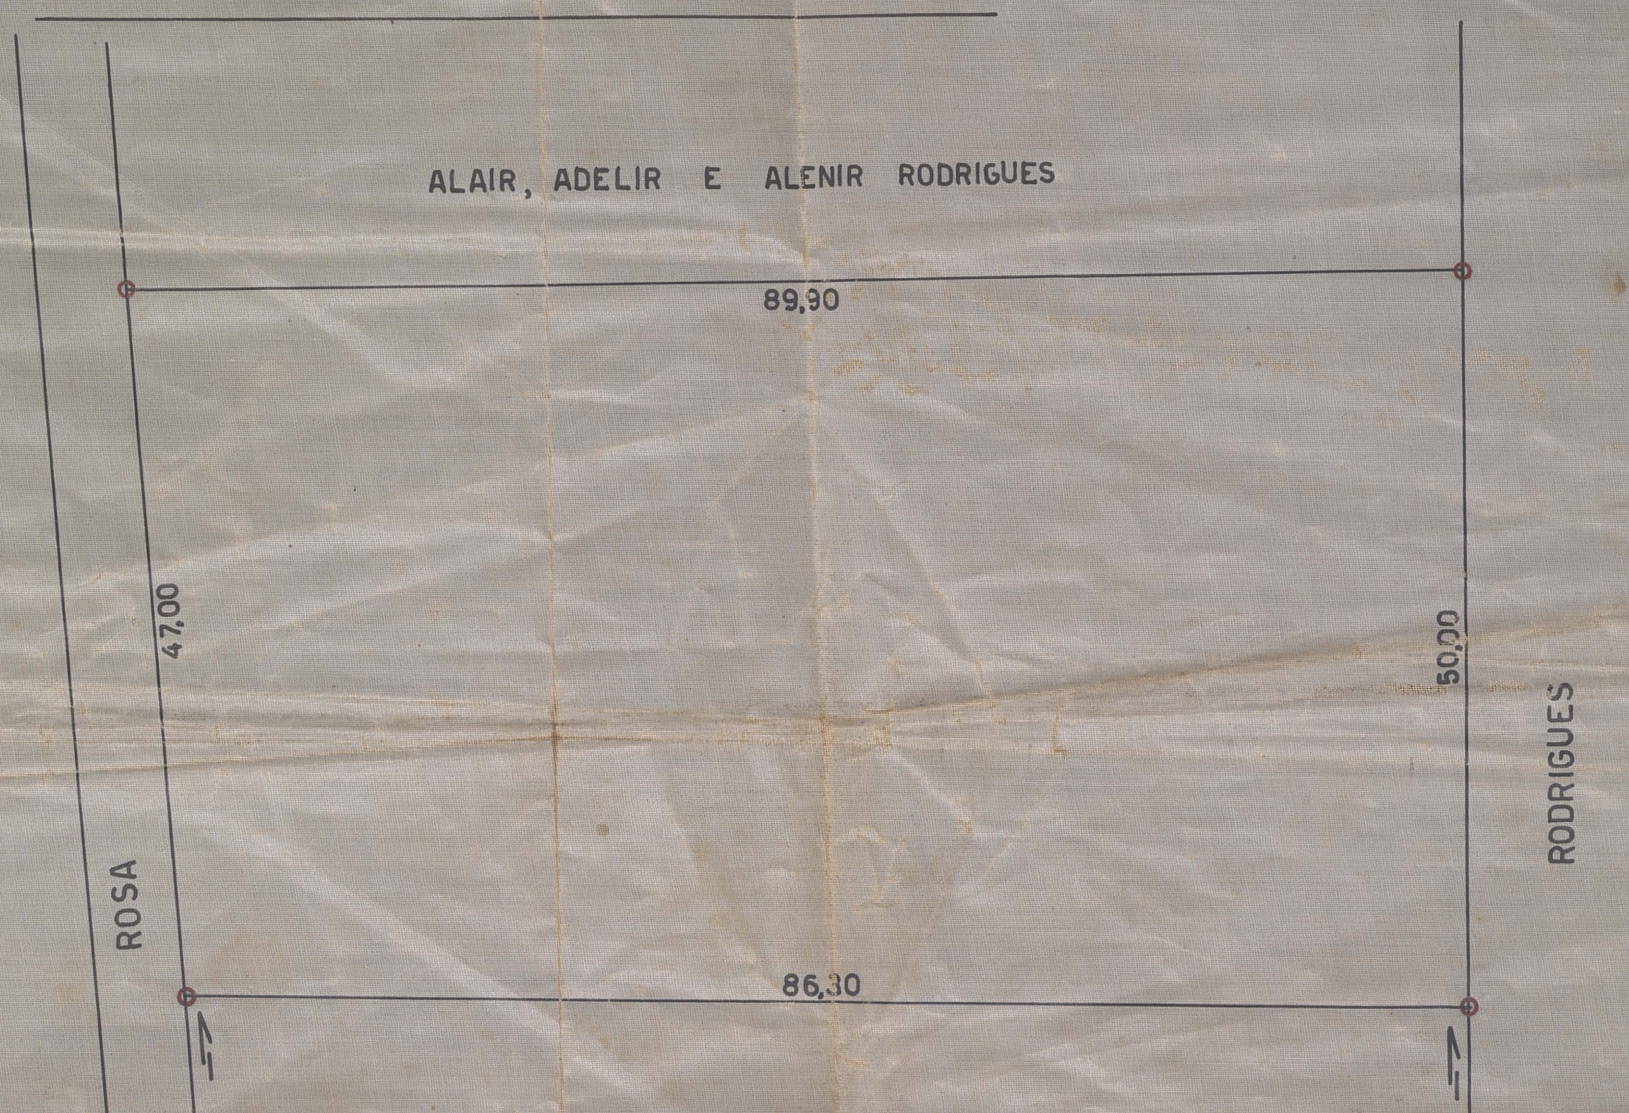

APPROVO
Nova Iguaçu, em 28-9-68
PREFEITO

TRAVESSA

94,00

ALEXANDRE

PROJETADA

RUA

87,00

P. M. N. I.
ARQUIVO DA D. E.
PLANTAS 124-68

N. IGUAÇU

RUA

MARECHAL

FLORIANO

PEIXOTO

RIO

Prefeitura Municipal de Nova Iguaçu

DIVISÃO DE VIAÇÃO E OBRAS

PLANO DE REMODELAÇÃO

Aprovado: em 24 de Setembro de 1968

Atestação das medidas
da área

Valor: —

Rec. nº 1008/68

—ESC. 1:500—

Quilberto