

132/62

PREFEITURA MUNICIPAL DE NOVA IGUAÇU



PROCESSO: _____ / _____

REQUERENTE: Guilherme Nogueira dos Santos

ASSUNTO: Desmembramento do lote 02
Rua: José de Alencar esq/c Rua 13 de Maio

ANDAMENTO DO PROCESSO

DESTINO	DATA	DESTINO	DATA

ANEXO: _____

P. M. N. I.
ARQUIVO DA D. E.
PLANTA Nº 132/62

PLANTA PARA

desmembramento do Lote Nº (2) pois
da RUA JOSÉ DE LENCAR esquina da RUA 13 DE MAIO

EM NOVA IGUAÇU.

APROVO
desmembramento
Nova Iguaçu, 13-11-62
A. Amado
PREFEITO

Prefeitura Municipal de Nova Iguaçu
DIVISÃO DE VIAÇÃO E OBRAS
PLANO DE REMODELAÇÃO
Aprovado: em 25 de Outubro de 1962
Desmembramento para
Zona urbana
Valor área 84,00 M²
Lote nº 11.242/62
A. Amado

área a desmembrar = 84,00 M²


área total = 360,00 M²

proprietário Guilherme Nogueira de Souza


ENC:

GERONIMO BARROS DE ALBUQUERQUE
Arquiteto e Construtor
Registro C. A. E. A. nº 178-5-1 Região

P:
S:
T:
L: 13.00

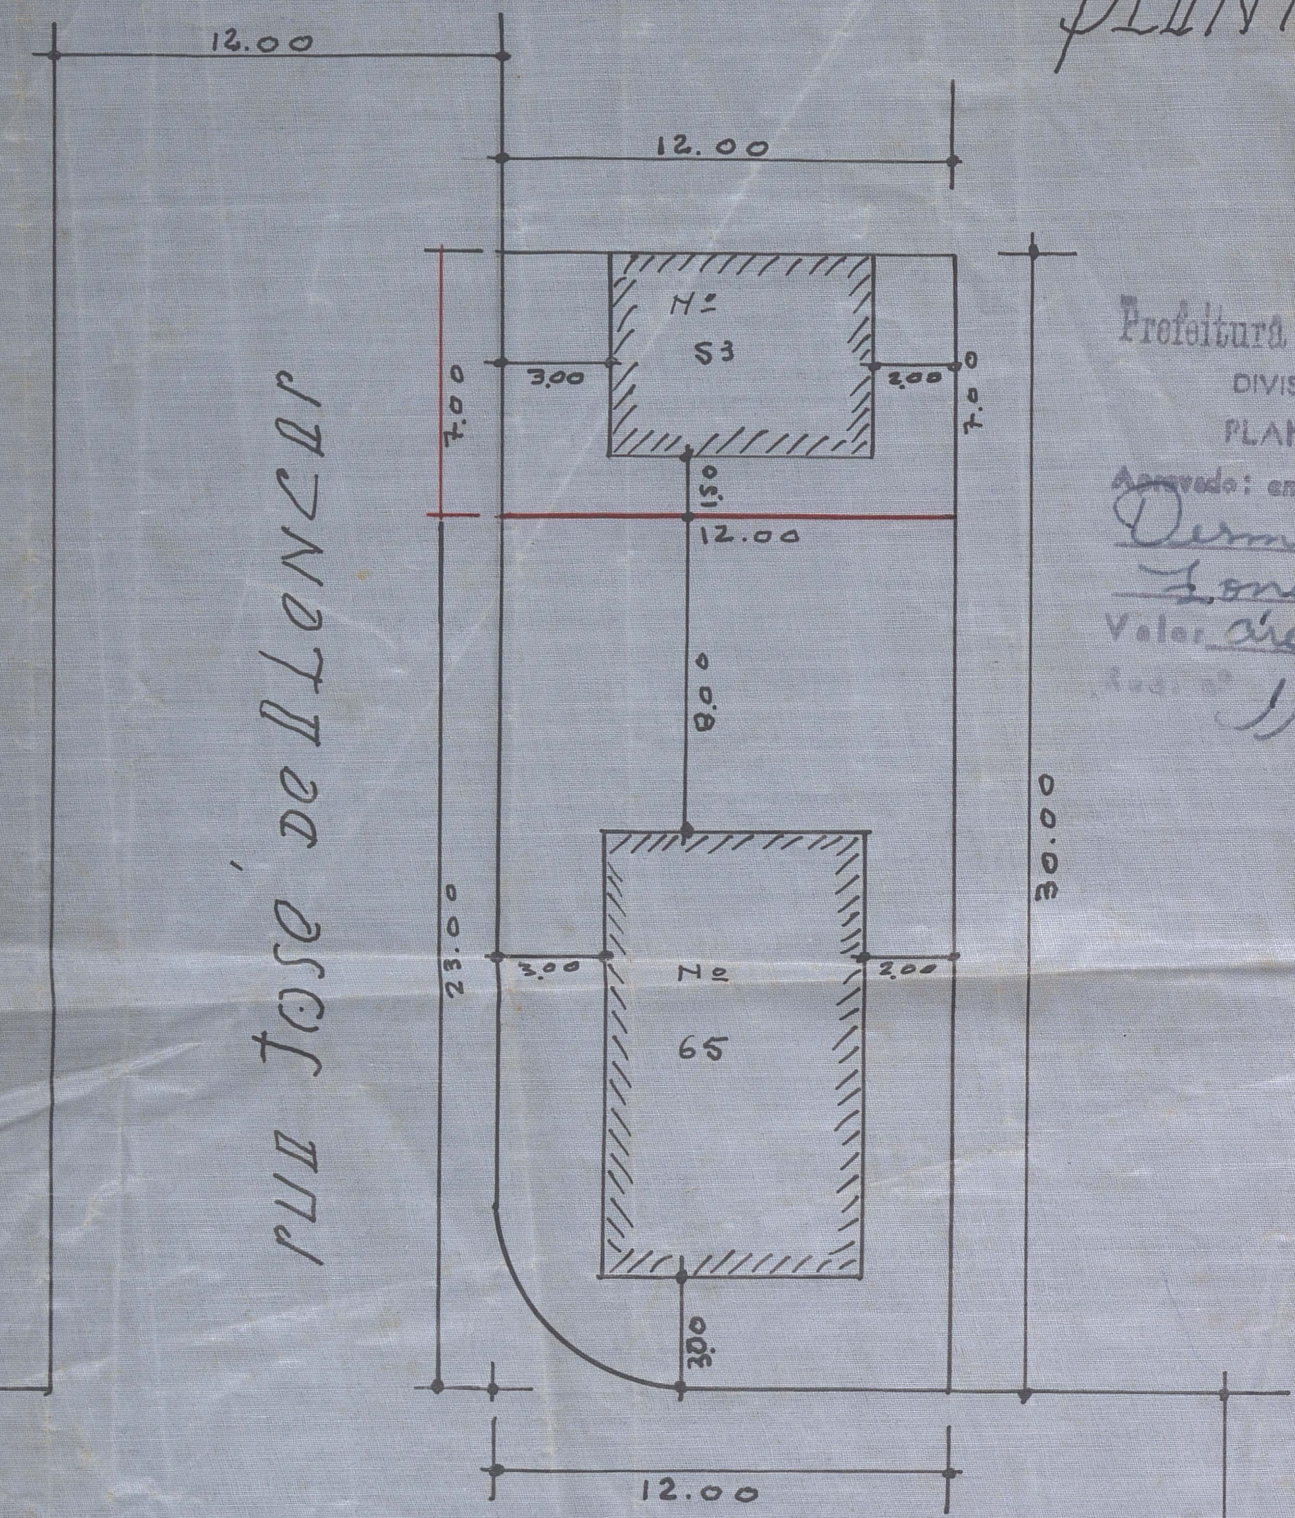

RUA 13 DE MAIO

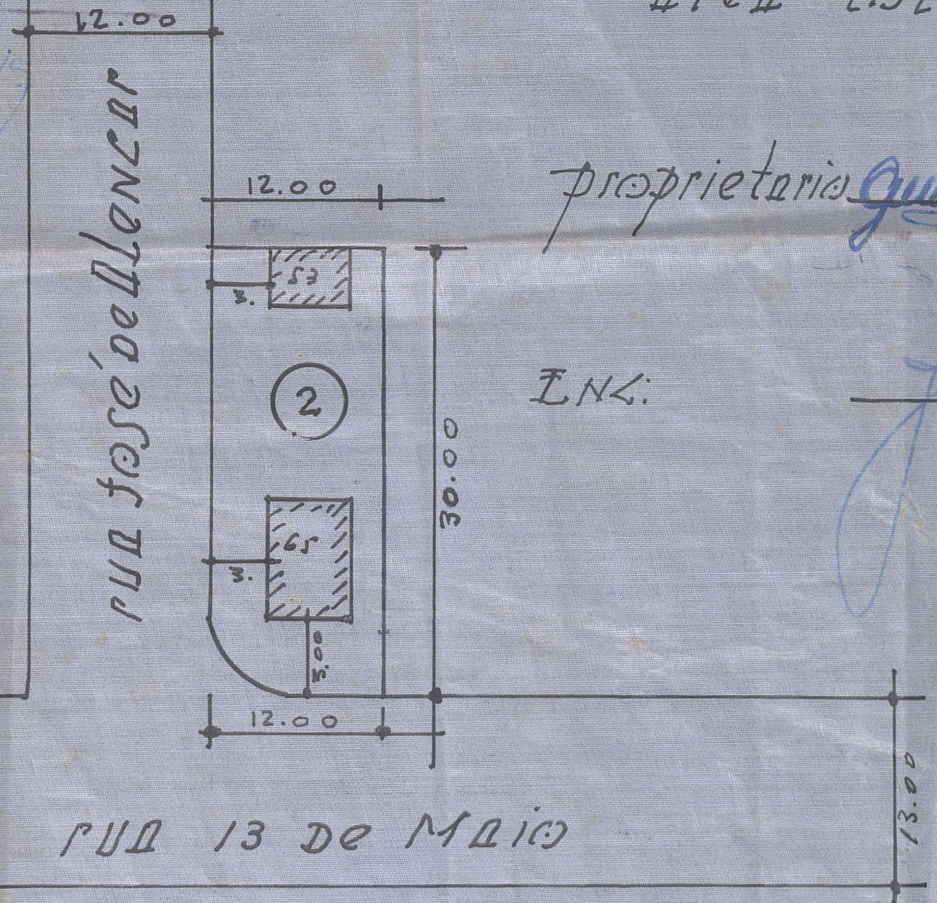

RUA 13 DE MAIO

situação anterior
Esc: 1/500