


133/62

PREFEITURA MUNICIPAL DE NOVA IGUAÇU

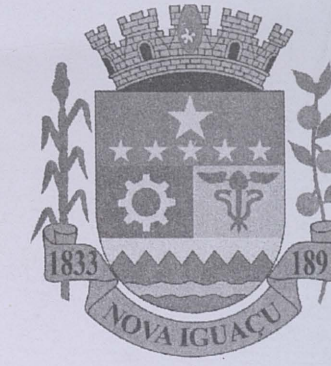

PROCESSO: _____ / _____

REQUERENTE: _____

ASSUNTO: Contratamento: J. Vera Pereira

ANDAMENTO DO PROCESSO

DESTINO	DATA	DESTINO	DATA

ANEXO: _____

78
JARDIM VERA LUCIA

JARD. REGIONAL
LOTEADO

JARD. VERA LÚCIA
LOTEADO

RUA MILTON CAMPOS

RUA OSÓRIO

GENERAL

LAMATA

VICENTE

ARAÚJO

RUA

C

ON

2.00

12.00

72

JARDIM VERA LUCIA

33/62

PROJETO PARA INSTALAÇÃO DA REDE
HIDRÁULICA DO JARD. VERA LÚCIA -
EM ANDRADE ARAÚJO 1º DIST. DO /
MUNICÍPIO DE NOVA IGUAÇU. R.J.

O PROPRIETÁRIO

O PROPRIETÁRIO

Elmano A. Couto

ELMANO DA SILVA COUTO
Arquiteto
CREA - 13ª Região - n.º 069/LP

JARD. VERA LÚCIA
LOTEADO

OSÓRIO


GENERAL

P. U. A.
12.00

ARAÚJO

VICENTE

LAMATA

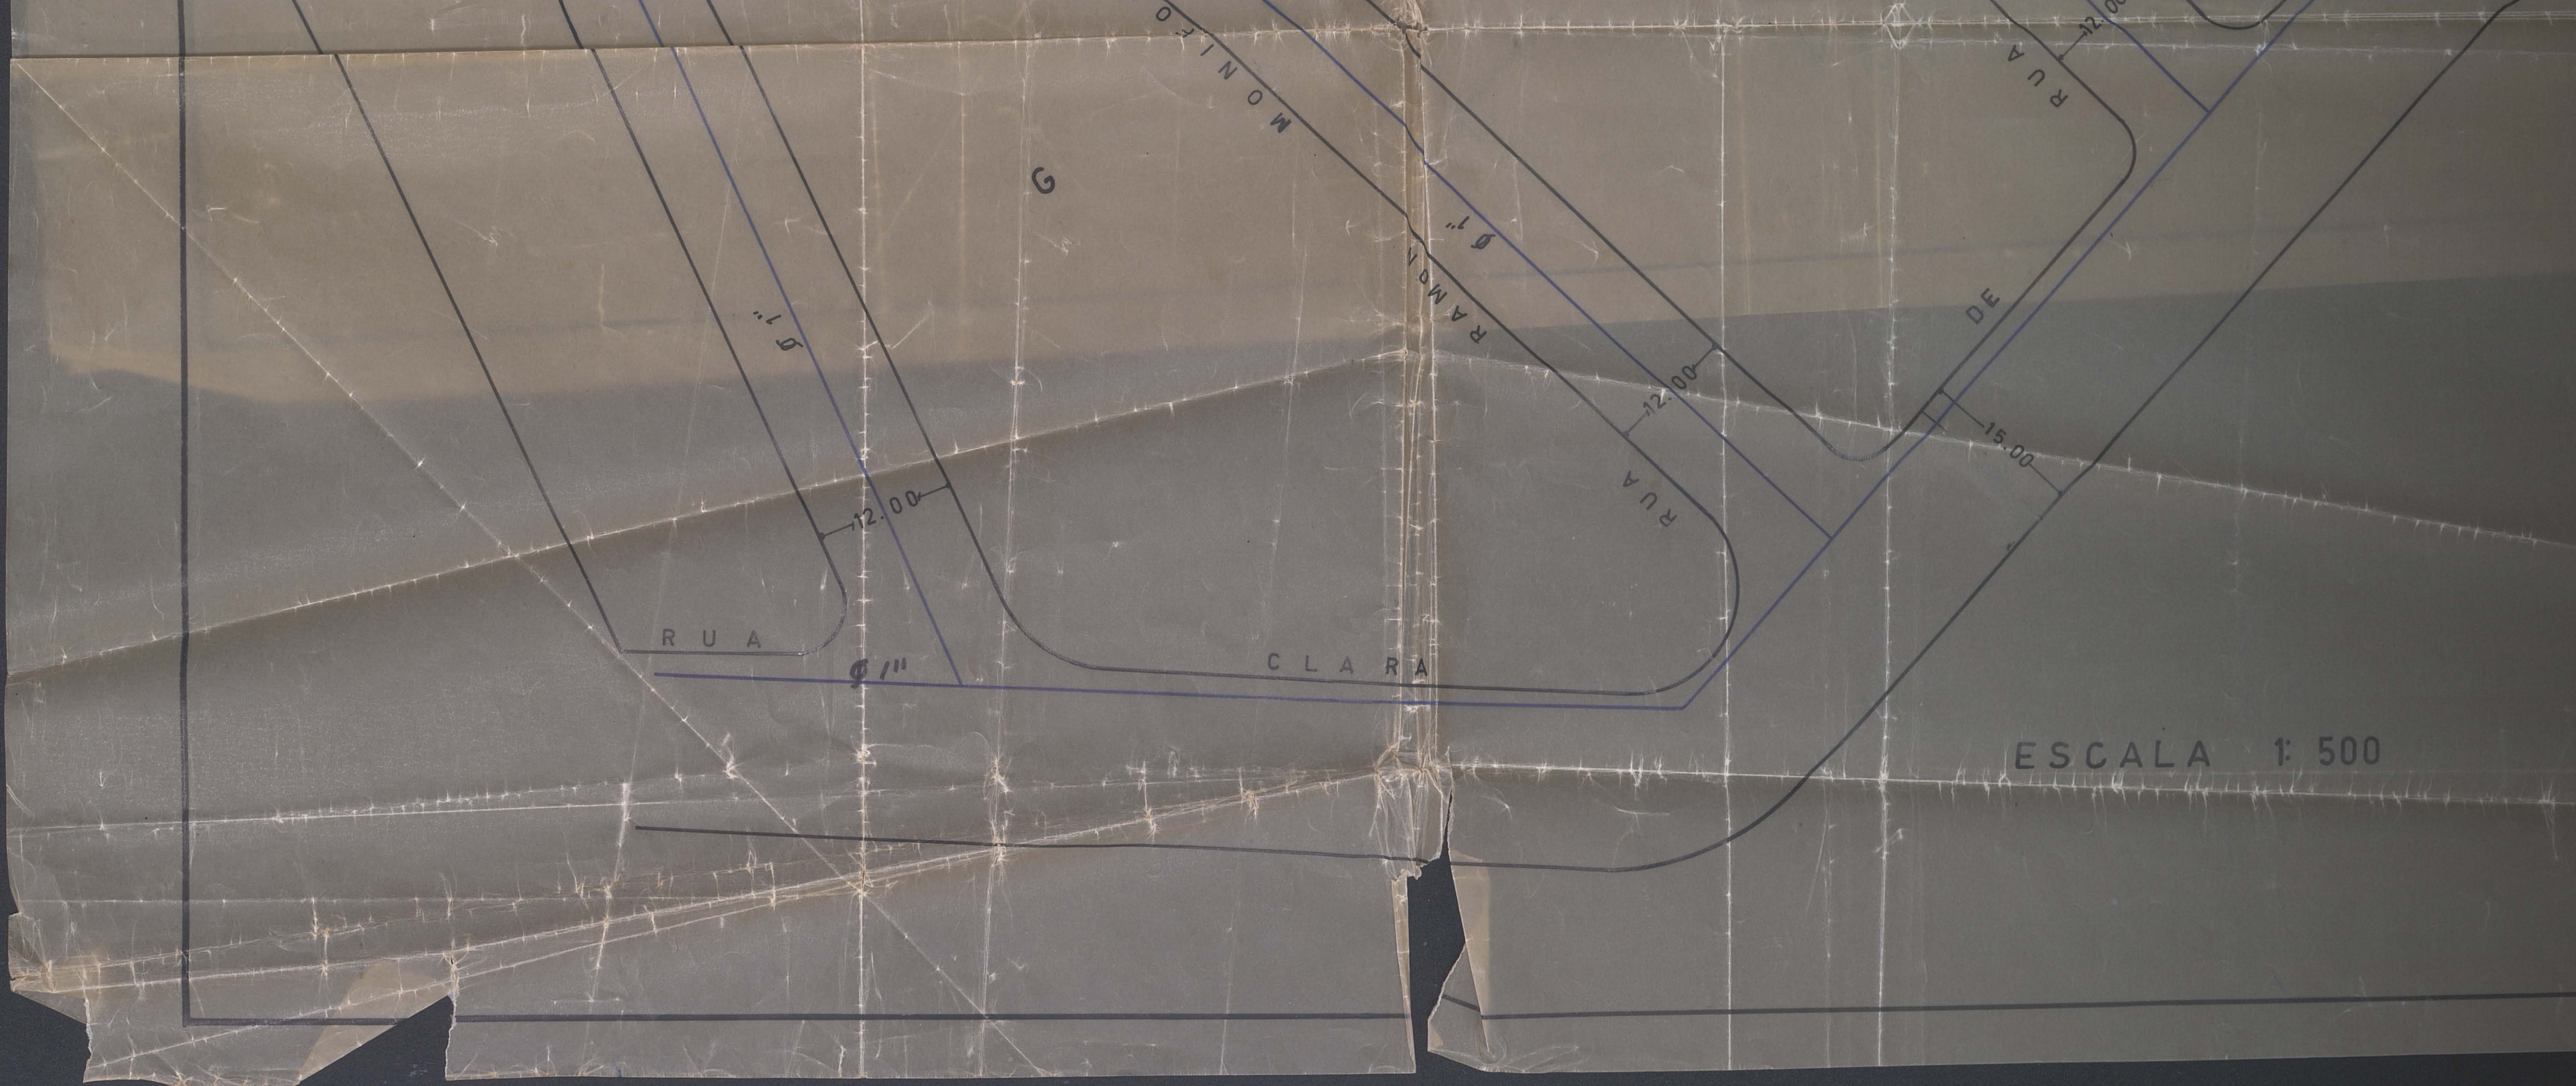

ESCALA 1: 500

