

PREFEITURA MUNICIPAL DE NOVA IGUAÇU



136/62

PROCESSO: _____ / _____

REQUERENTE: _____

ASSUNTO: _____

ANDAMENTO DO PROCESSO

DESTINO	DATA	DESTINO	DATA

ANEXO: _____

Planta para

Retificação das medidas do Lote N° 15 da Quadra (2)
e supressão do Lote N° 16 da mesma Quadra, no
Jardim São Bosco em Andrade Araujo.

MT

Arquivo da DE
P. M. N. I.
PLANTA N° 136/62




APROVO
Nova Iguaçu, em 30-8-62
[Signature]
PREFEITO

JERONIMO BARBOSA DE ARAUJO
Agrimensor e Construtor
Registro C. R. E. A. n° 175 - 5ª Região


Luis Quinto Longuel
proprietario

[Signature]
ENGENHEIRO


JULIO ZONDE

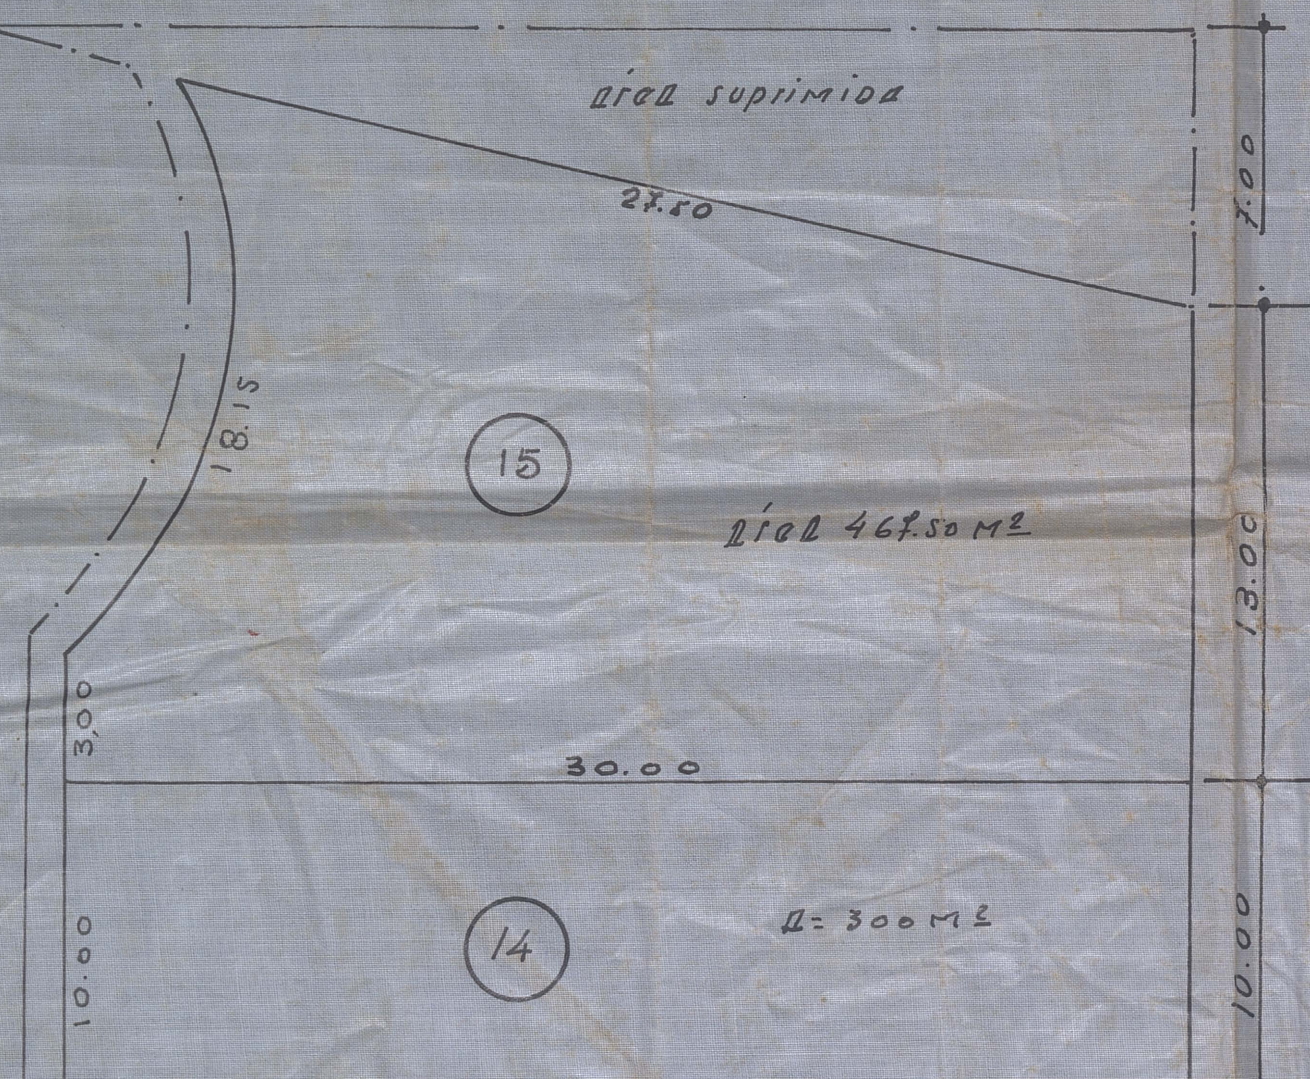

Prefeitura Municipal de Nova Iguaçu
DIVISÃO DE VIAÇÃO E OBRAS
PLANO DE REMODELAÇÃO
Aprovado: em 23 de Agosto de 1962
Retificação de medidas
do Lote 15 da Quadra 2.
Valor Área: 467.50 m²
Req: n° 12.319-62
[Signature]

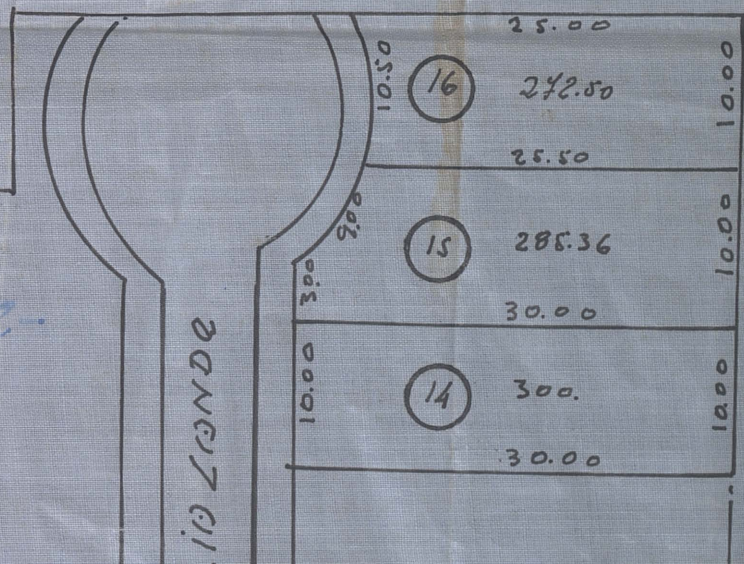

PVA JULIO

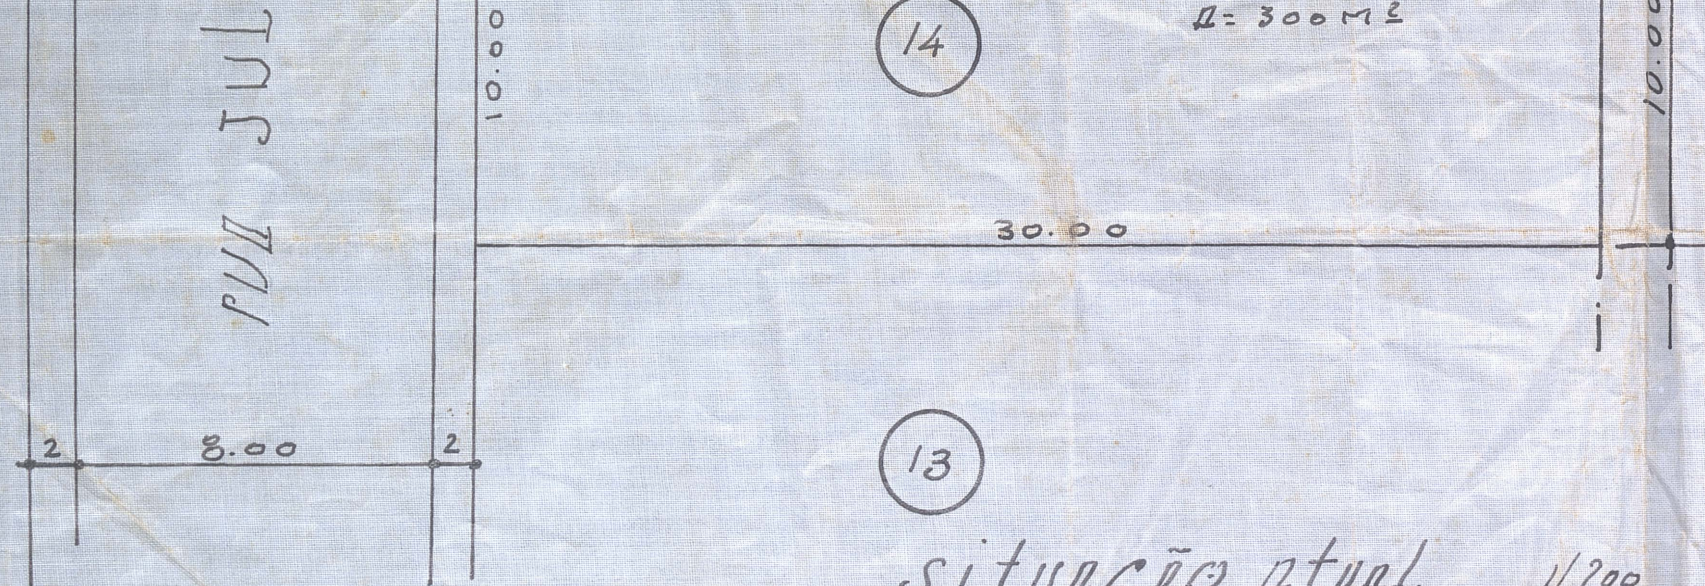


situação atual 1/200

Valor: Área 468,150 m2
Regr: nº 12.319-62

Quilômetro

3

PVA JULIO LONDE

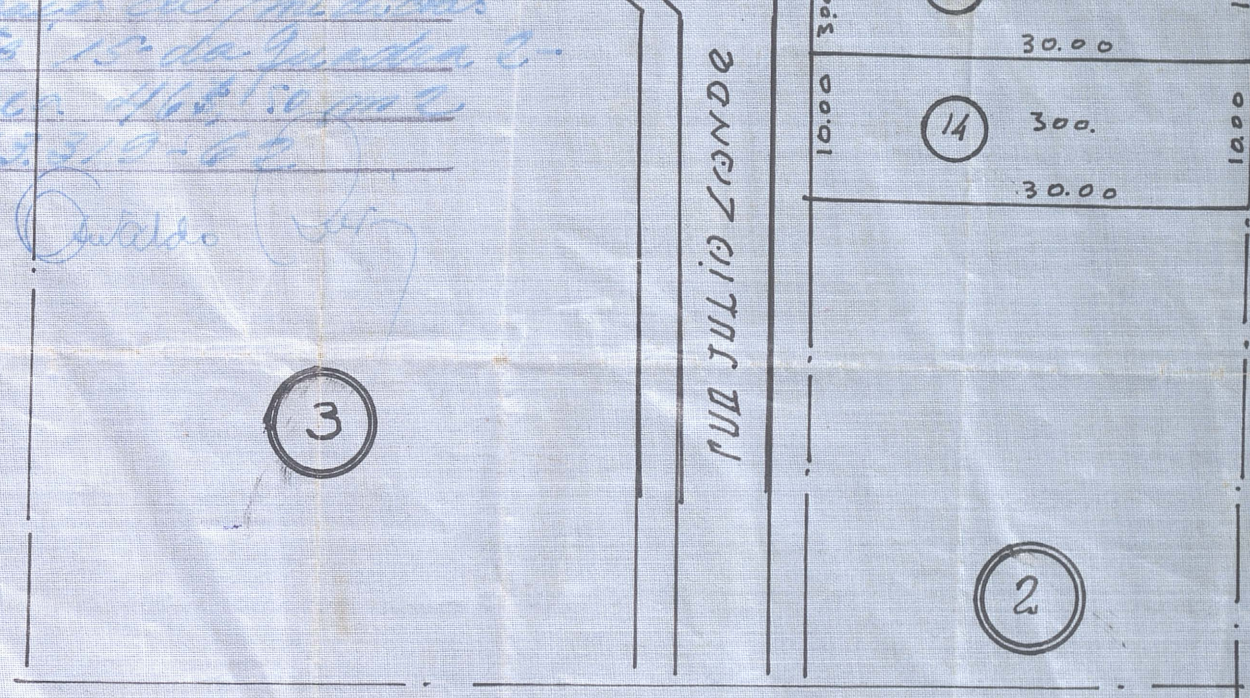

situação anterior 1/500