

PREFEITURA MUNICIPAL DE NOVA IGUAÇU



139/62

2
Plantas

PROCESSO: _____ / _____

REQUERENTE: _____

ASSUNTO: _____

ANDAMENTO DO PROCESSO

DESTINO	DATA	DESTINO	DATA

ANEXO: _____

Elmano da Silva Couto
O ENGENHEIRO: (CREA-5ª Região - 685-6 P.)

Alzira da C. Ferreira
O PROPRIETÁRIO:

P. M. N. I.
ARQUIVO DA DE
ANTANº 139/62

PLANTA PARA DESMEMBRAMENTO DO LOTE Nº 29 DA RUA
PIRES MOREIRA SITO NO BAIRRO VILA NOVA EM
NOVA IGUAÇU

Prefeitura Municipal de Nova Iguaçu
DIVISÃO DE VIAÇÃO E OBRAS
PLANO DE REMODELAÇÃO

Aprovado: em 15 de 10 de 1962

Desmembramento

urbano

Valor: área 290,25 m²

Rec. nº 16.326/62

Quilômetro


ÁREA

LOTE Nº 29 - A 145.13 m²

" " B 145.12 m²

ÁREA TOTAL ANTERIOR 290.25 m²

RUA LIBERDADE

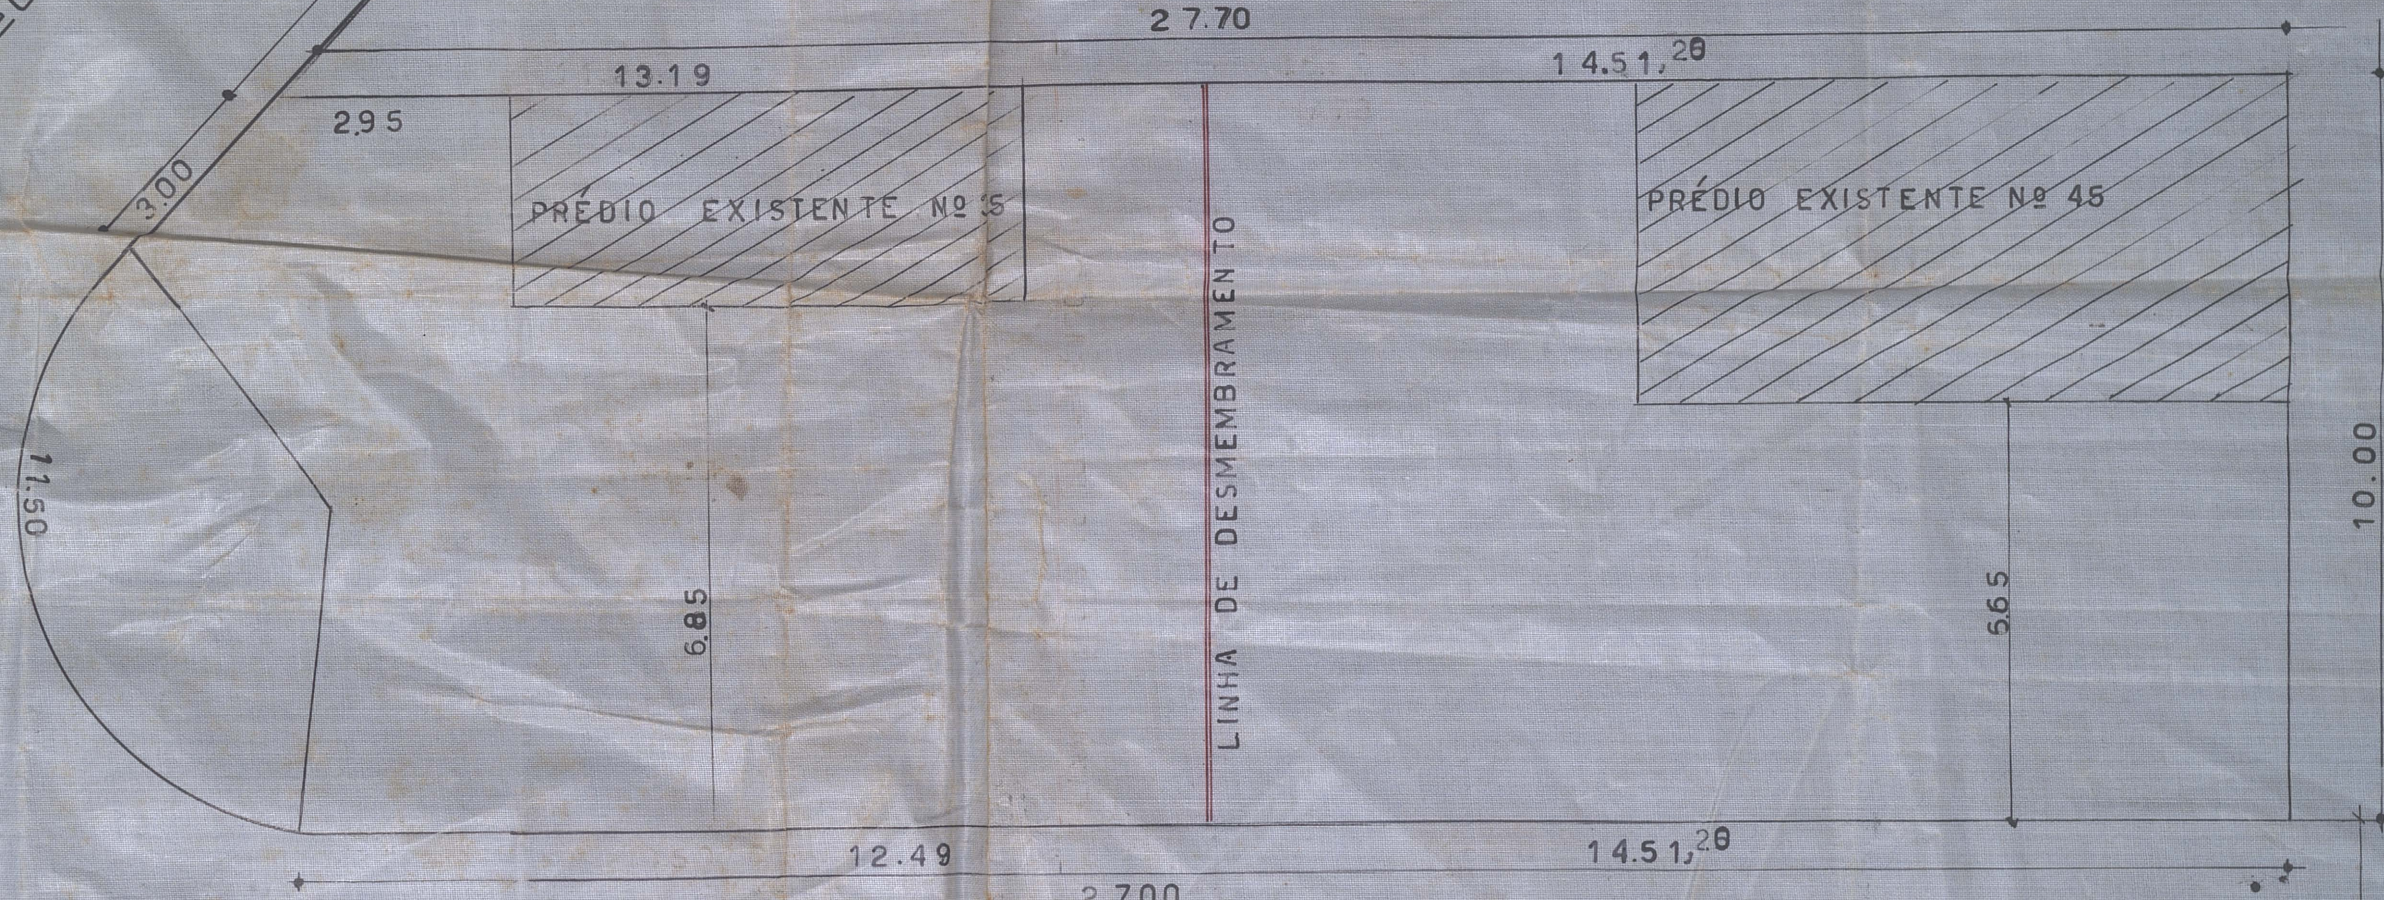

RUA PIRES MOREIRA

APROVO
Nova Iguaçu, 29-10-62
[Signature]
PREFEITO