

PREFEITURA MUNICIPAL DE NOVA IGUAÇU



140/62

PROCESSO: \_\_\_\_ / \_\_\_\_

REQUERENTE: \_\_\_\_\_

ASSUNTO: \_\_\_\_\_

ANDAMENTO DO PROCESSO

| DESTINO | DATA | DESTINO | DATA |
|---------|------|---------|------|
|         |      |         |      |
|         |      |         |      |
ANEXO: \_\_\_\_\_

\_\_\_\_\_  
\_\_\_\_\_

# BAIRRO IBÉRIA

PLANTA DE LOTEAMENTO DE UMA ÁREA SITUADA À RUA GAMA MUNICÍPIO DE NOVA IGUAÇU

Nº DE LOTES 34

ÁREA DOS LOTES 10.624,50 m<sup>2</sup>

ÁREA DAS RUAS 4,15850 m<sup>2</sup>

ÁREA RESERVADA AO P. 2.773,00 m<sup>2</sup>

ÁREA TOTAL 17.556,00 m<sup>2</sup>

PROPRIETÁRIO:

*Cordeiro Rodrigues S/A*

ENGENHEIRO RESP.:

*Engenheiro de Engenharia  
C-2-548018-47*

DE  
APROVADA PELO


ARQUIVADA SOB

RECUPERAÇÃO

140-62

APPROVADO

RECEBIDA

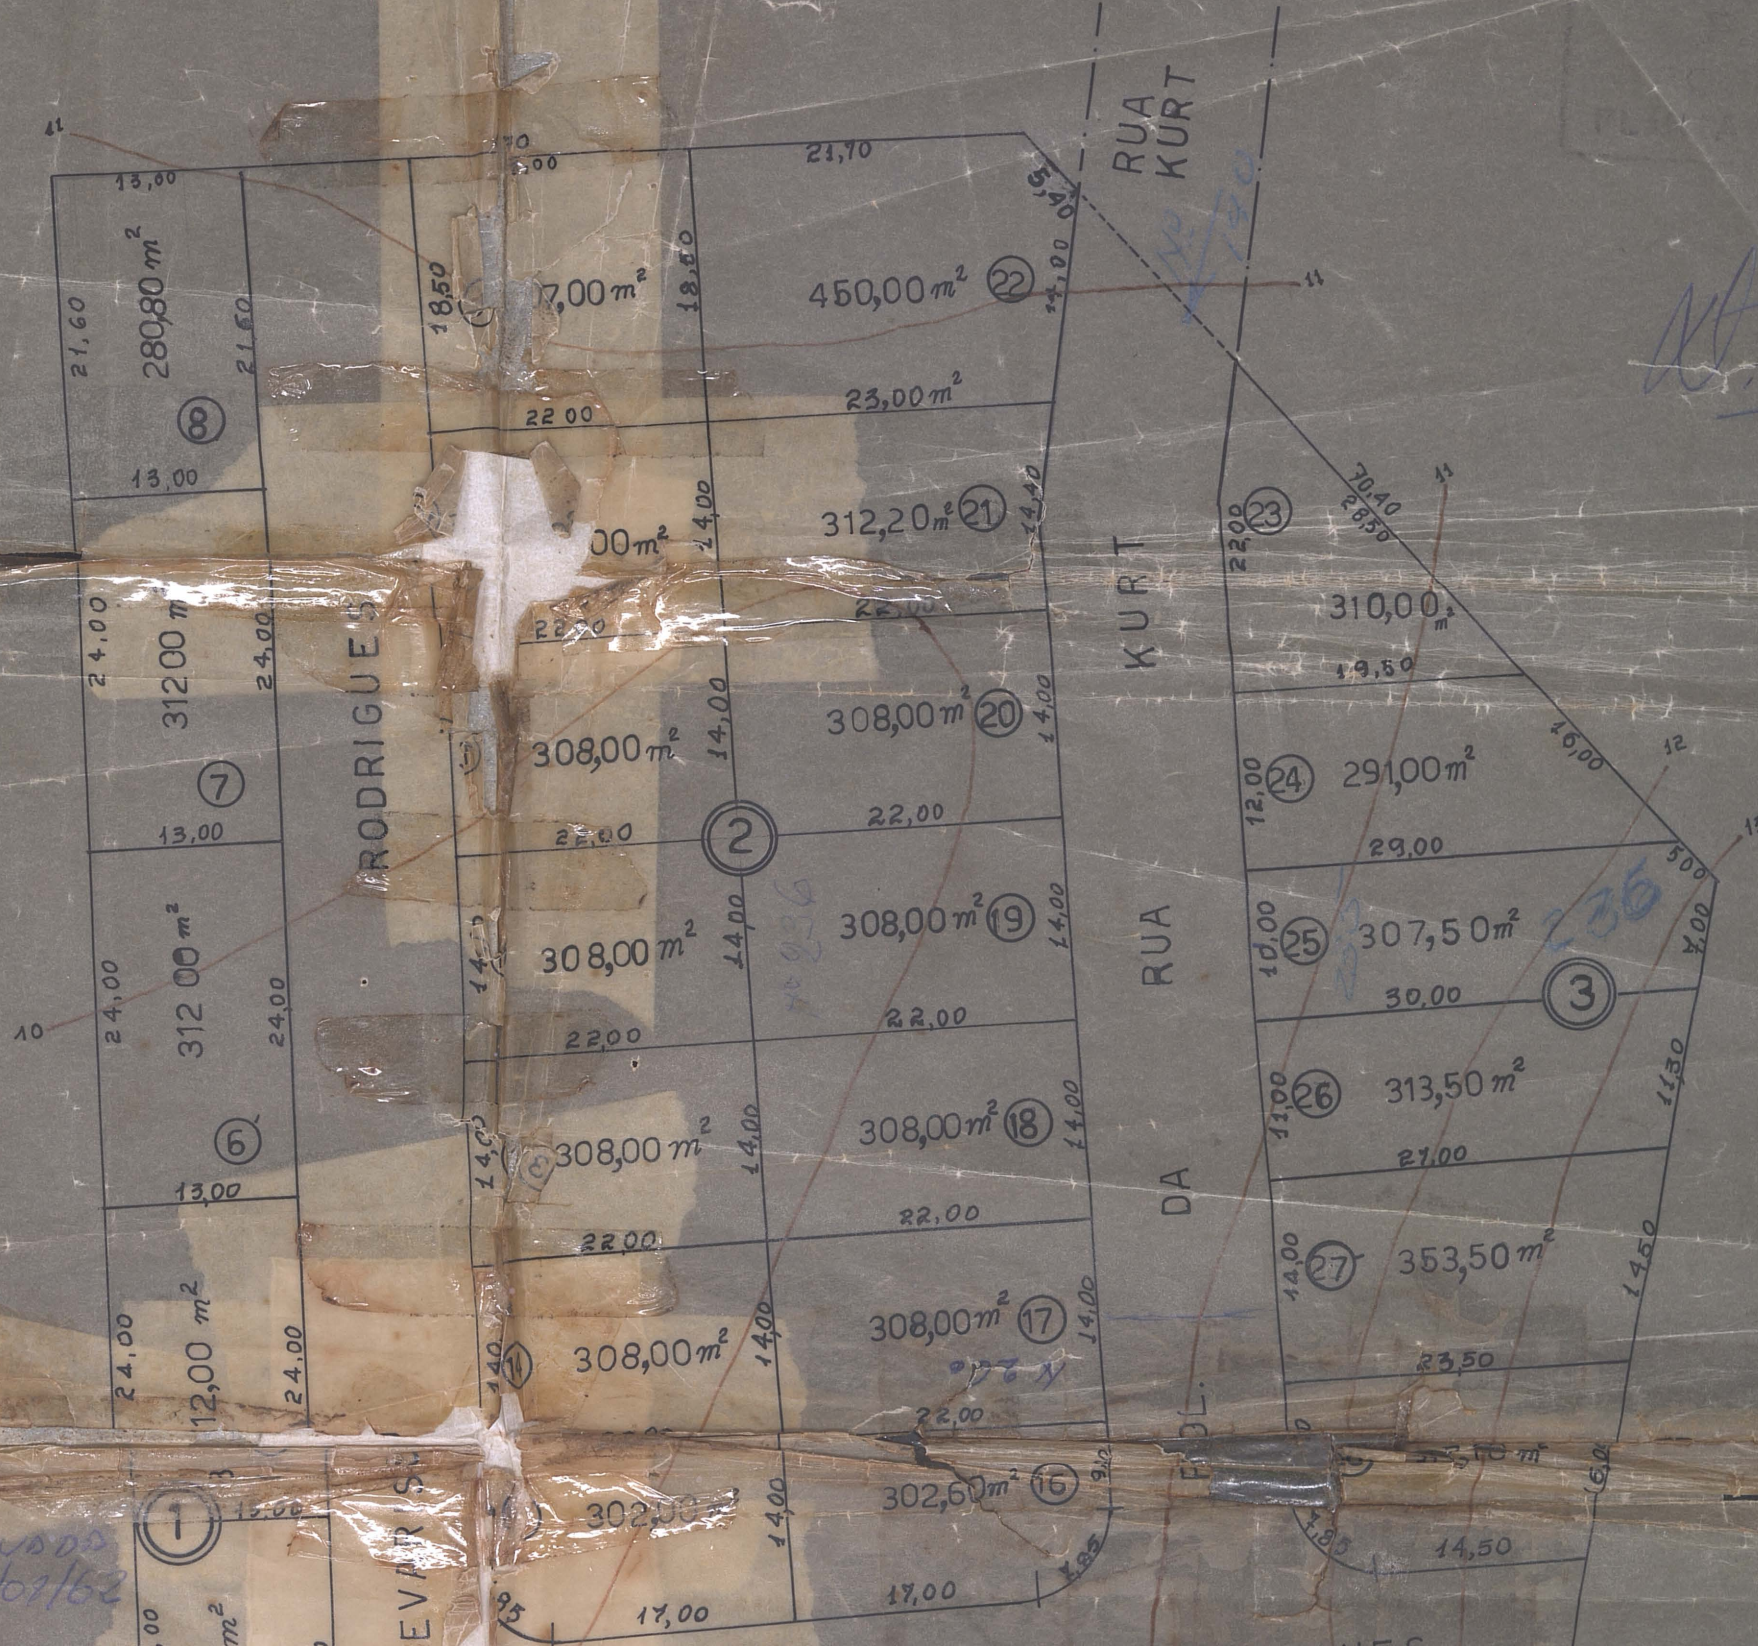

140/62

140/62

*Handwritten signature*

236

190

APROVADA PELO P.  
ARQUIVADA SOB

140-62-APROVADA  
EM 09/01/62

RECEBIDA  
EM

7-7-65

MARIO P. LINS





DIRETOR

PARA A POSSE

MINAS GERAIS

PARA P. CHIC.

IA

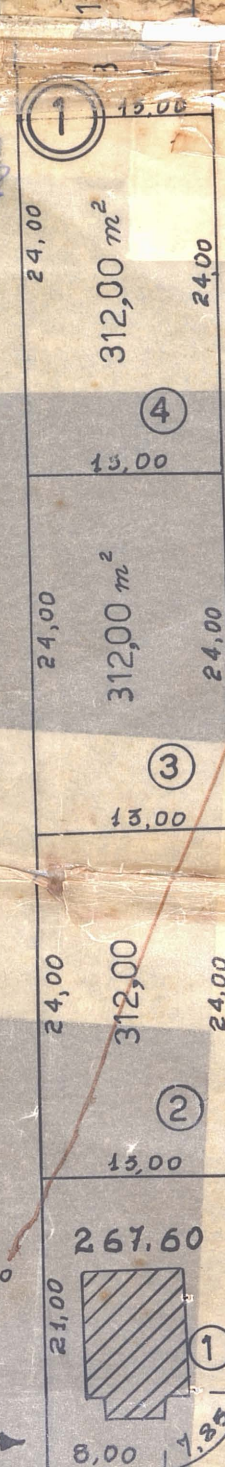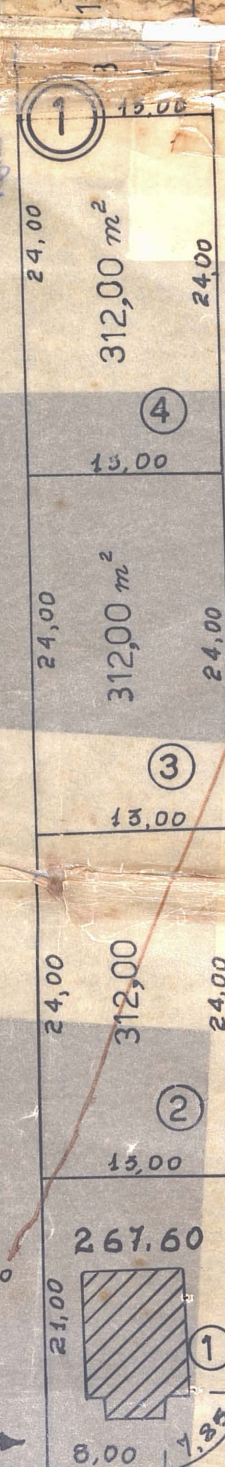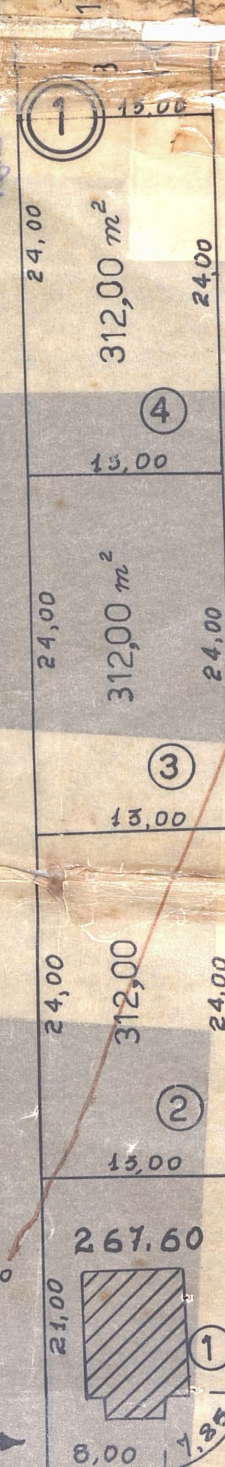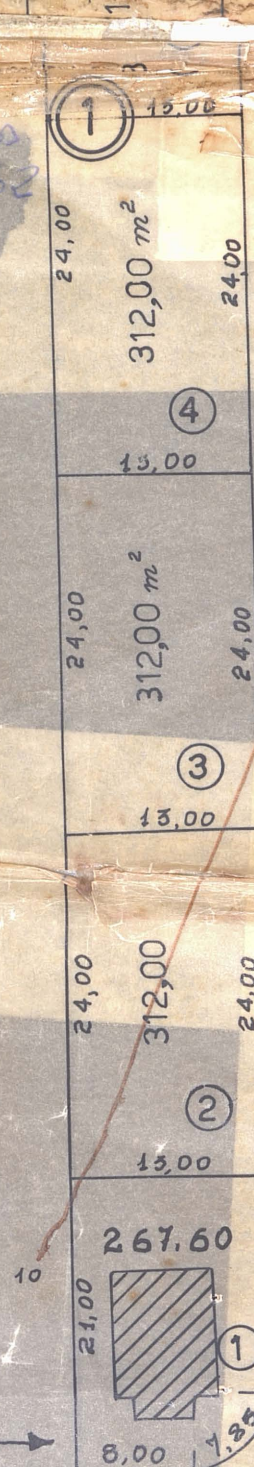

EVARIS

RUA

