

PREFEITURA MUNICIPAL DE NOVA IGUAÇU



21/63

PROCESSO: _____ / _____

REQUERENTE: _____

ASSUNTO: Pilotamento

ANDAMENTO DO PROCESSO

DESTINO	DATA	DESTINO	DATA

ANEXO: R. Carlos Sampaio - Int. Rangel - Justia
Rua D. Joao de Almeida
Rua D. Juizalva Fernandes

21/63 N.I.


PROJETO DE RELOTEAMENTO DE UM TERRENO Δ U/TIN_ MUNICIPIO DE NOVA IGUAÇU



P. M. N. L.
ARQUIVO DA D. E.
PLANTA N° 21-63

Ver planta nº 166/46

$$\Delta RE \Delta = 7.826_{M2}$$

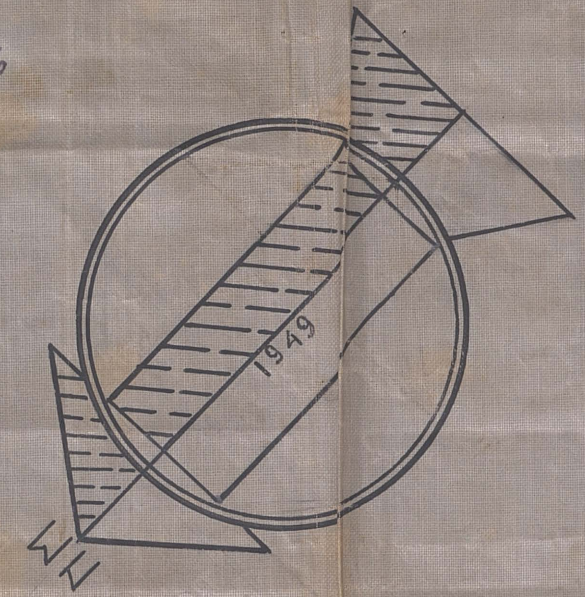

LOTEAMENTO ATUAL

O PROPRIETARIO



O ENGENHEIRO

Jose Americo da Silva

Julio dos Santos
Cart. 4.726 D-5º R.

Pedro fer ande Bene
Aguirre
C. D. n° 31 do GREA

LOTEAMENTO PROJÉTADO

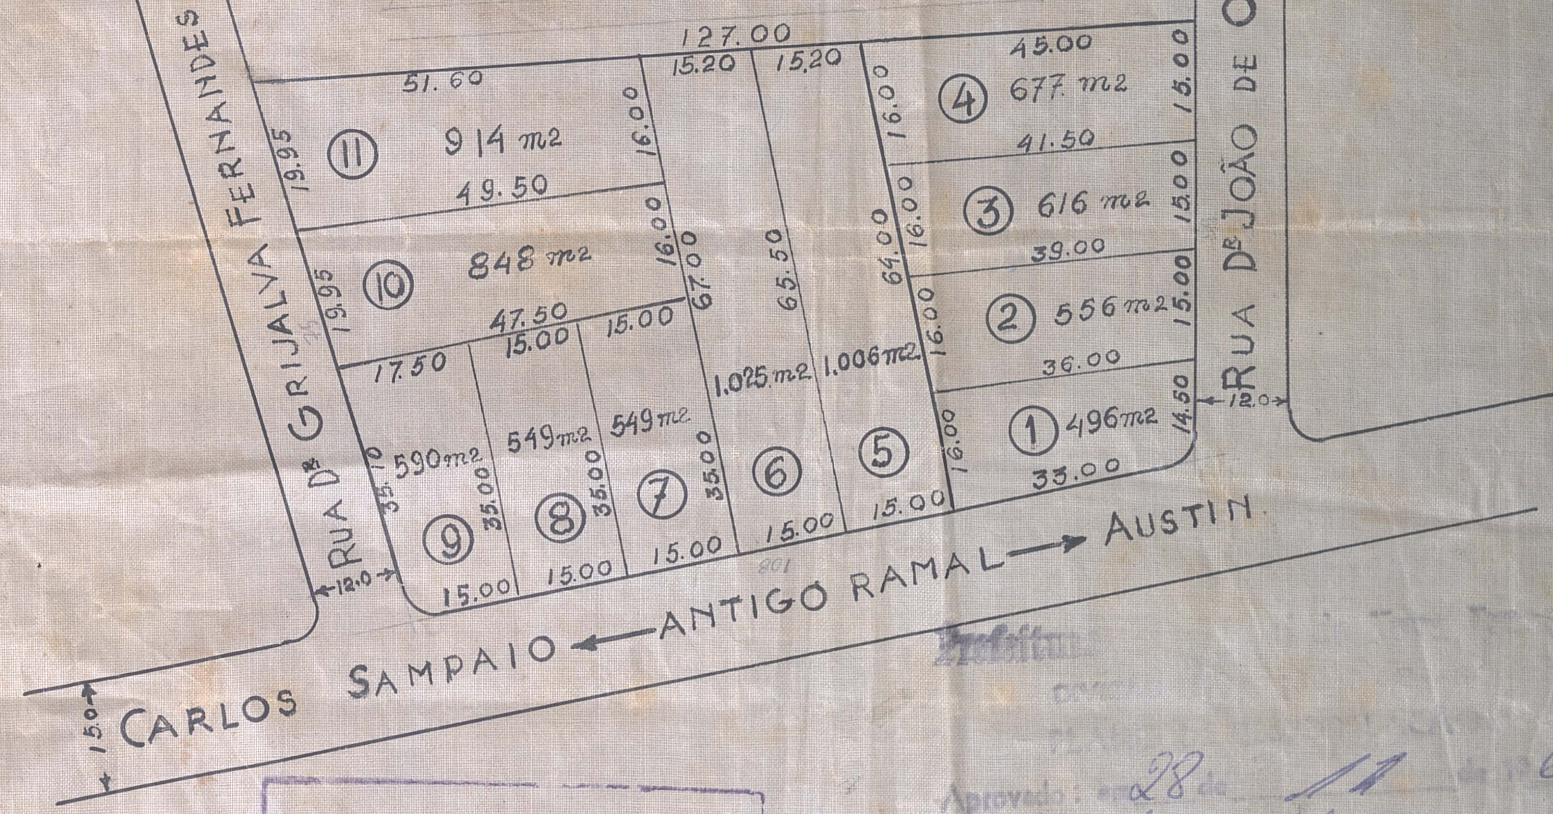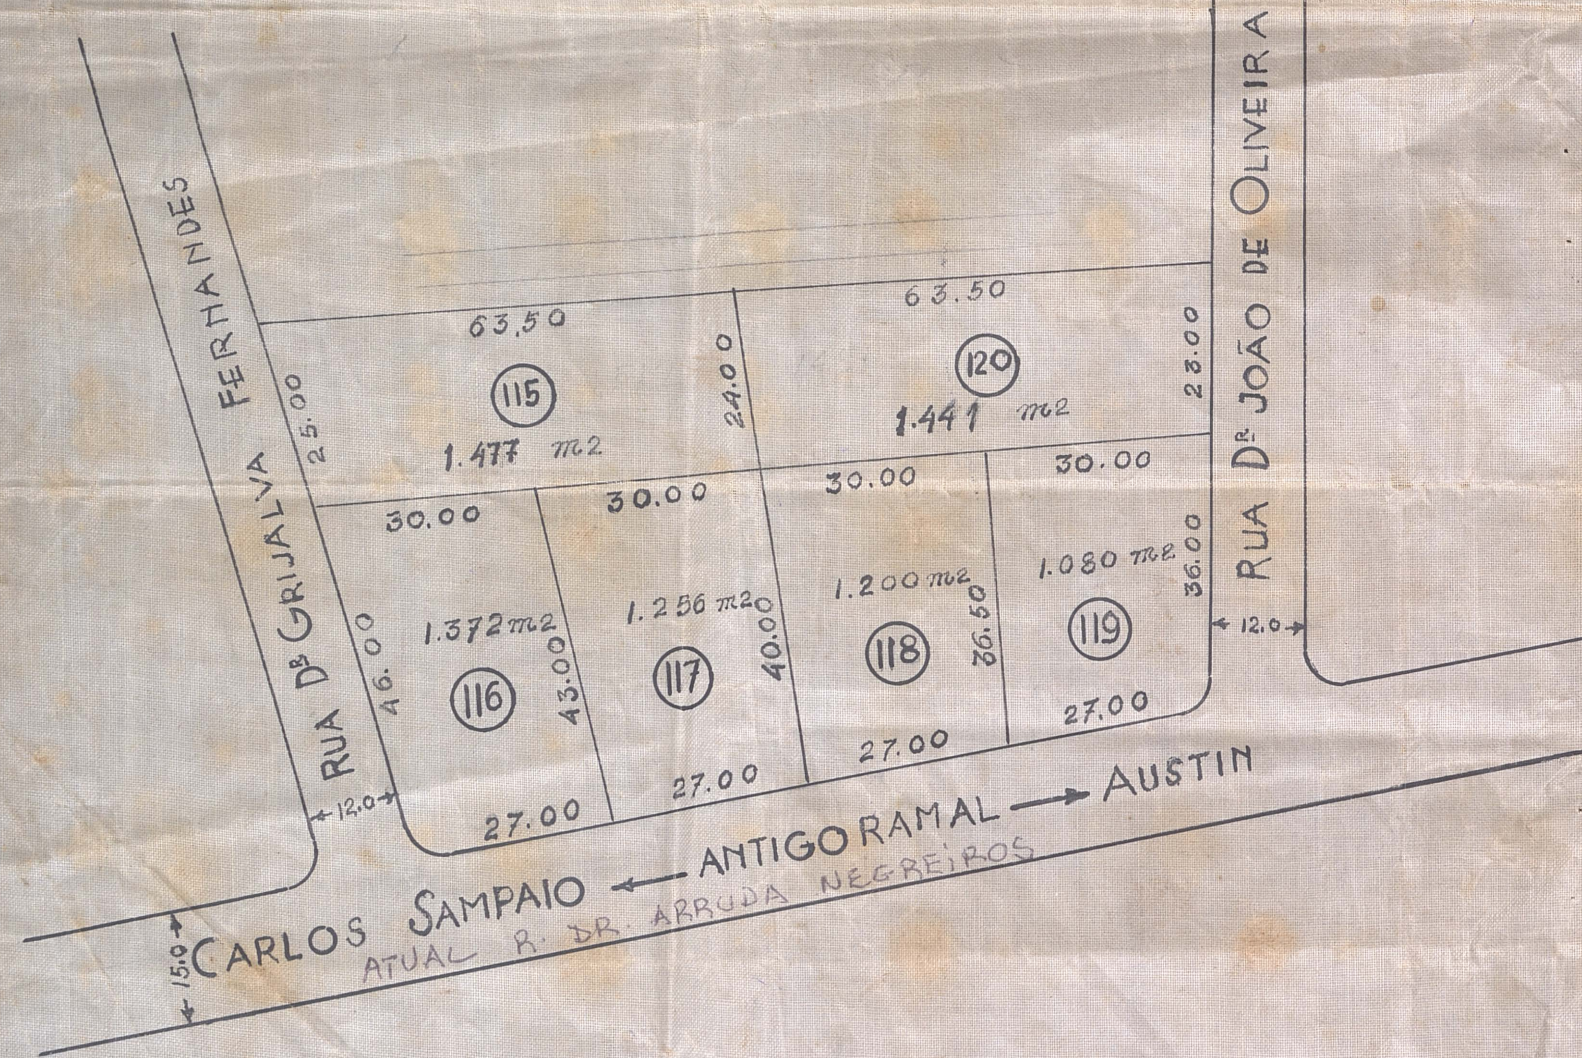

APROVO
Nova Iguaçu, 5-12-62
Sampaio
PREFEITO

Aprovado: em 28 de 11 de 62
Retomamento - L/Rural
Valor: 11.500
Req. nº 197/4/62
Quilado