

PREFEITURA MUNICIPAL DE NOVA IGUAÇU



30/63

PROCESSO: _____ / _____

REQUERENTE: _____

ASSUNTO: _____

ANDAMENTO DO PROCESSO

DESTINO	DATA	DESTINO	DATA


ANEXO: _____


PLANTA para o MEMBRAMENTO de DOIS LOTES DE TERRENO SITUADOS NO CENTRO COMERCIAL DE NOVA IGUAÇU À AVENIDA GOVERNADOR AMARAL
PEIXOTO, Rua José Hipólito de Oliveira e Rua Maria Adelaide de Carvalho - NOVA IGUAÇU.
E / C A L A : 1/200.



ENGENHEIRO:
R. S. L. L.
cart. 5.862-D-C.R.E.A. - S. 12.5

as propriedades:
1. Arnaldo Mendes de Faria
2. Arnaldo Mendes de Faria

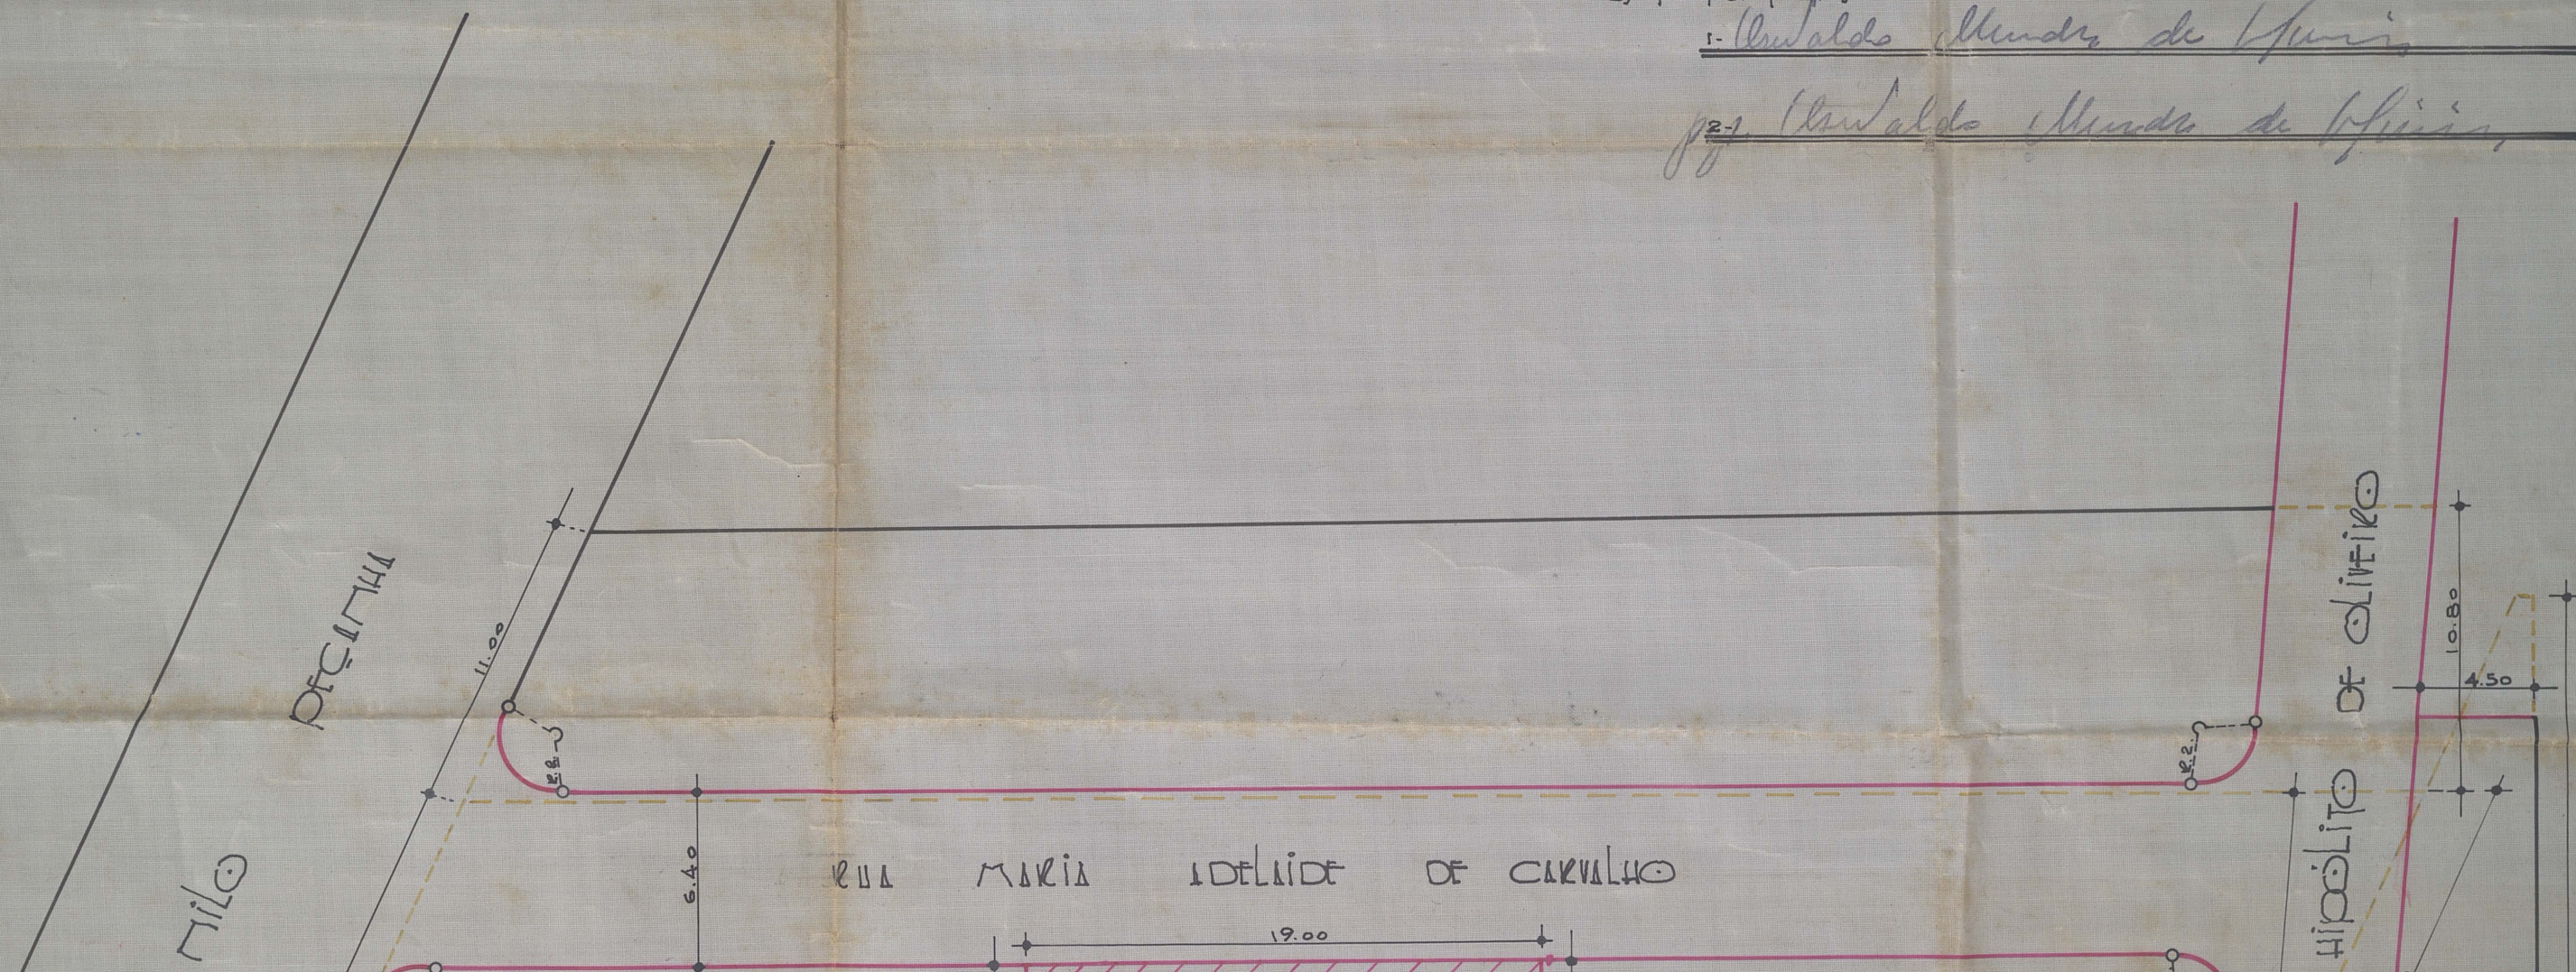

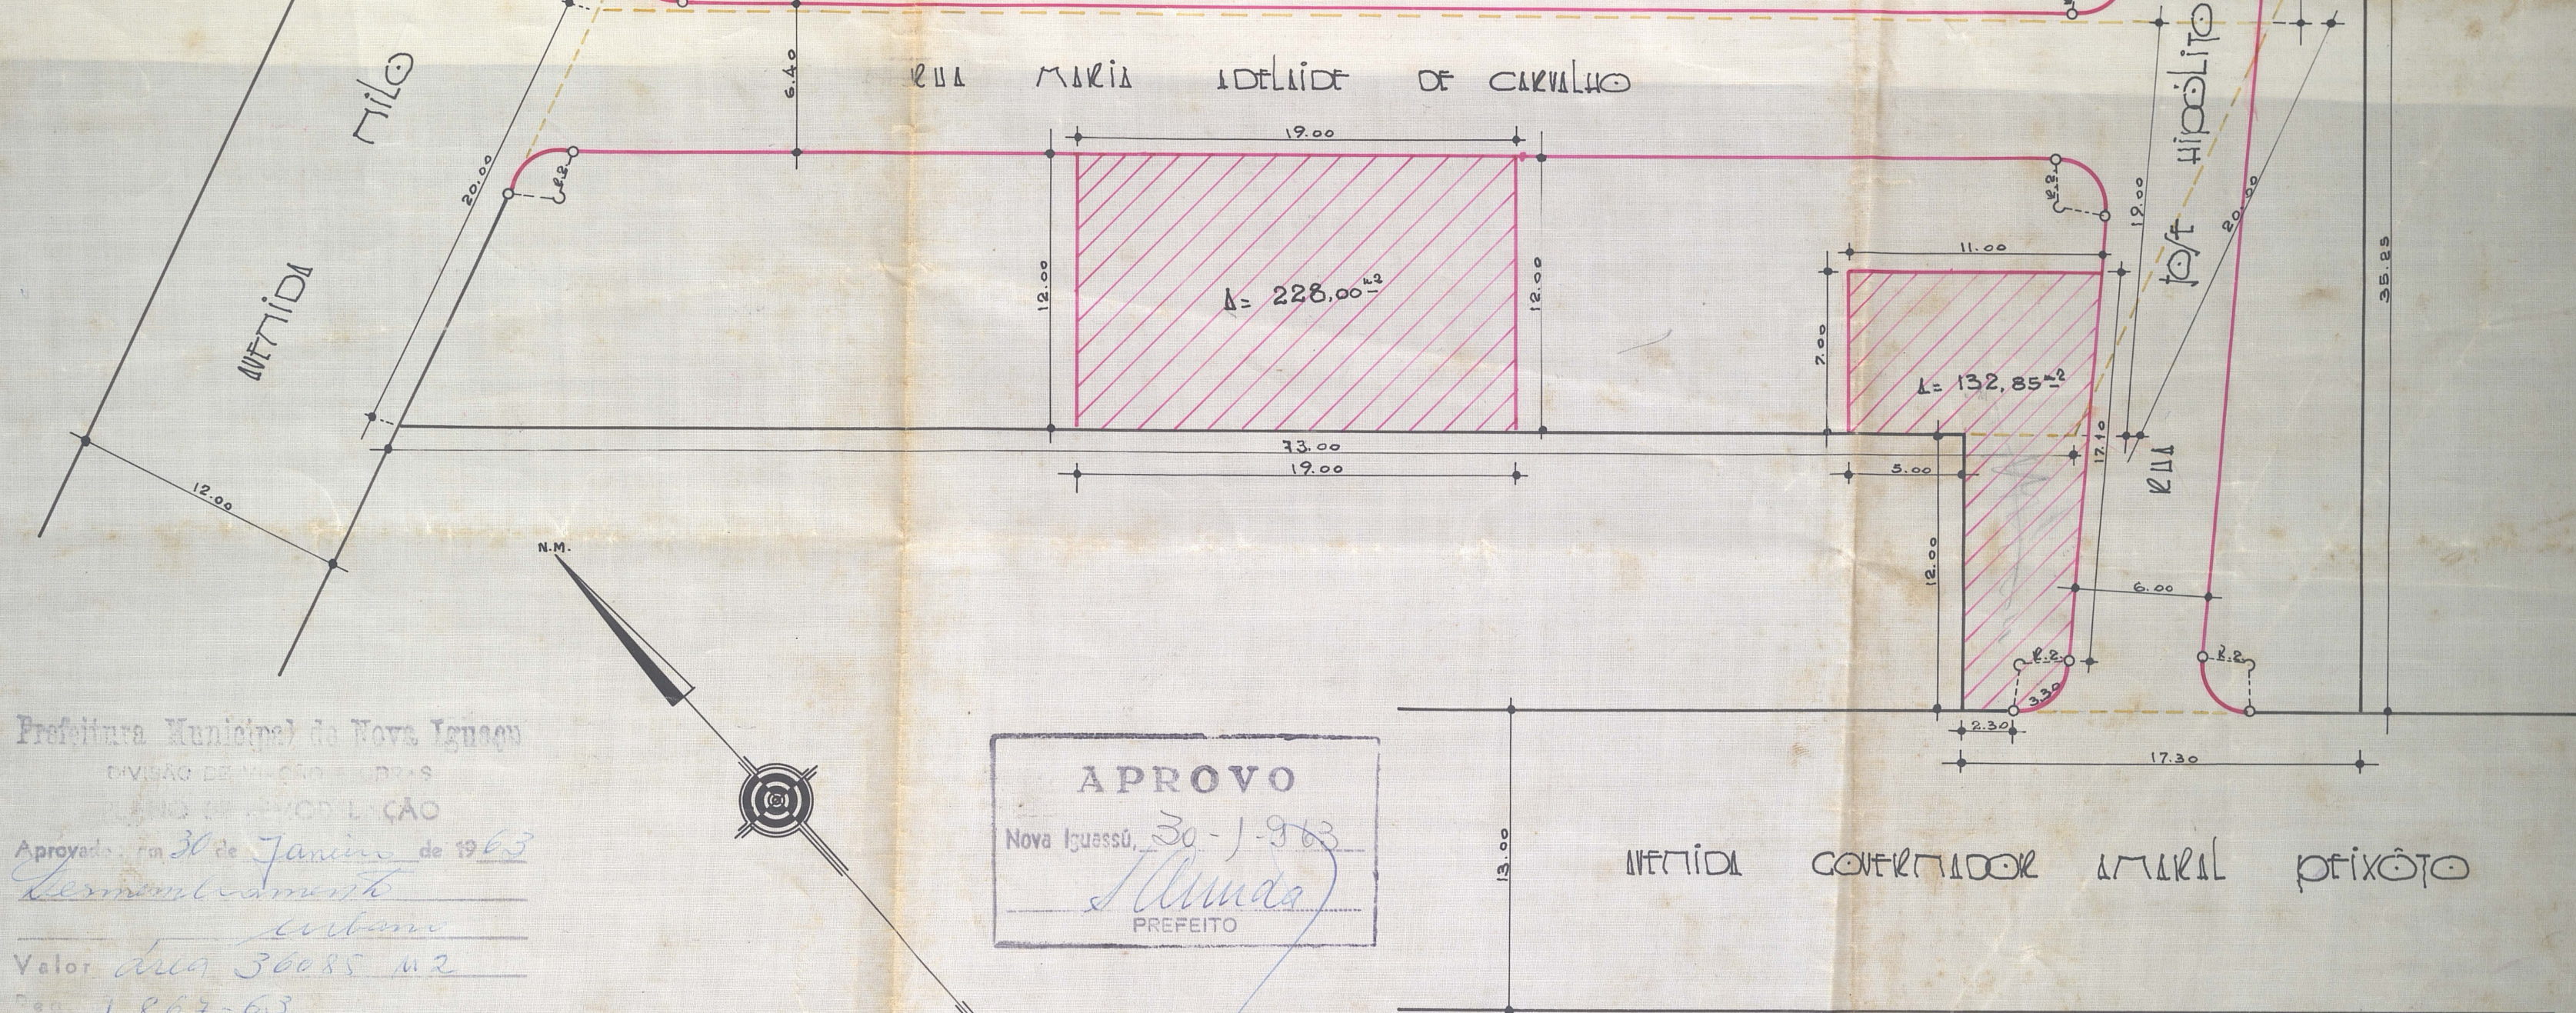

Prefeitura Municipal de Nova Iguaçu
 DIVISÃO DE LICENÇAS E OUTRAS
 DE LICENÇA DE CONDIÇÃO
 Aprovado em 30 de Janeiro de 1963
 Desmembramento
 Valor área 36085 m²
 No 1.867-63

pel Diretor *[Signature]*

APROVO
 Nova Iguaçu, 30-1-1963
[Signature]
 PREFEITO