

38-63

PREFEITURA MUNICIPAL DE NOVA IGUAÇU



PROCESSO: _____ /
REQUERENTE: Silva Pereira Gomes
ASSUNTO: _____


ANDAMENTO DO PROCESSO

DESTINO	DATA	DESTINO	DATA

ANEXO: _____


38/63

P. M. N. I.
L. F. O. U. I. D. A. D. E.
P. L. A. N. T. A. N. O.
38-63

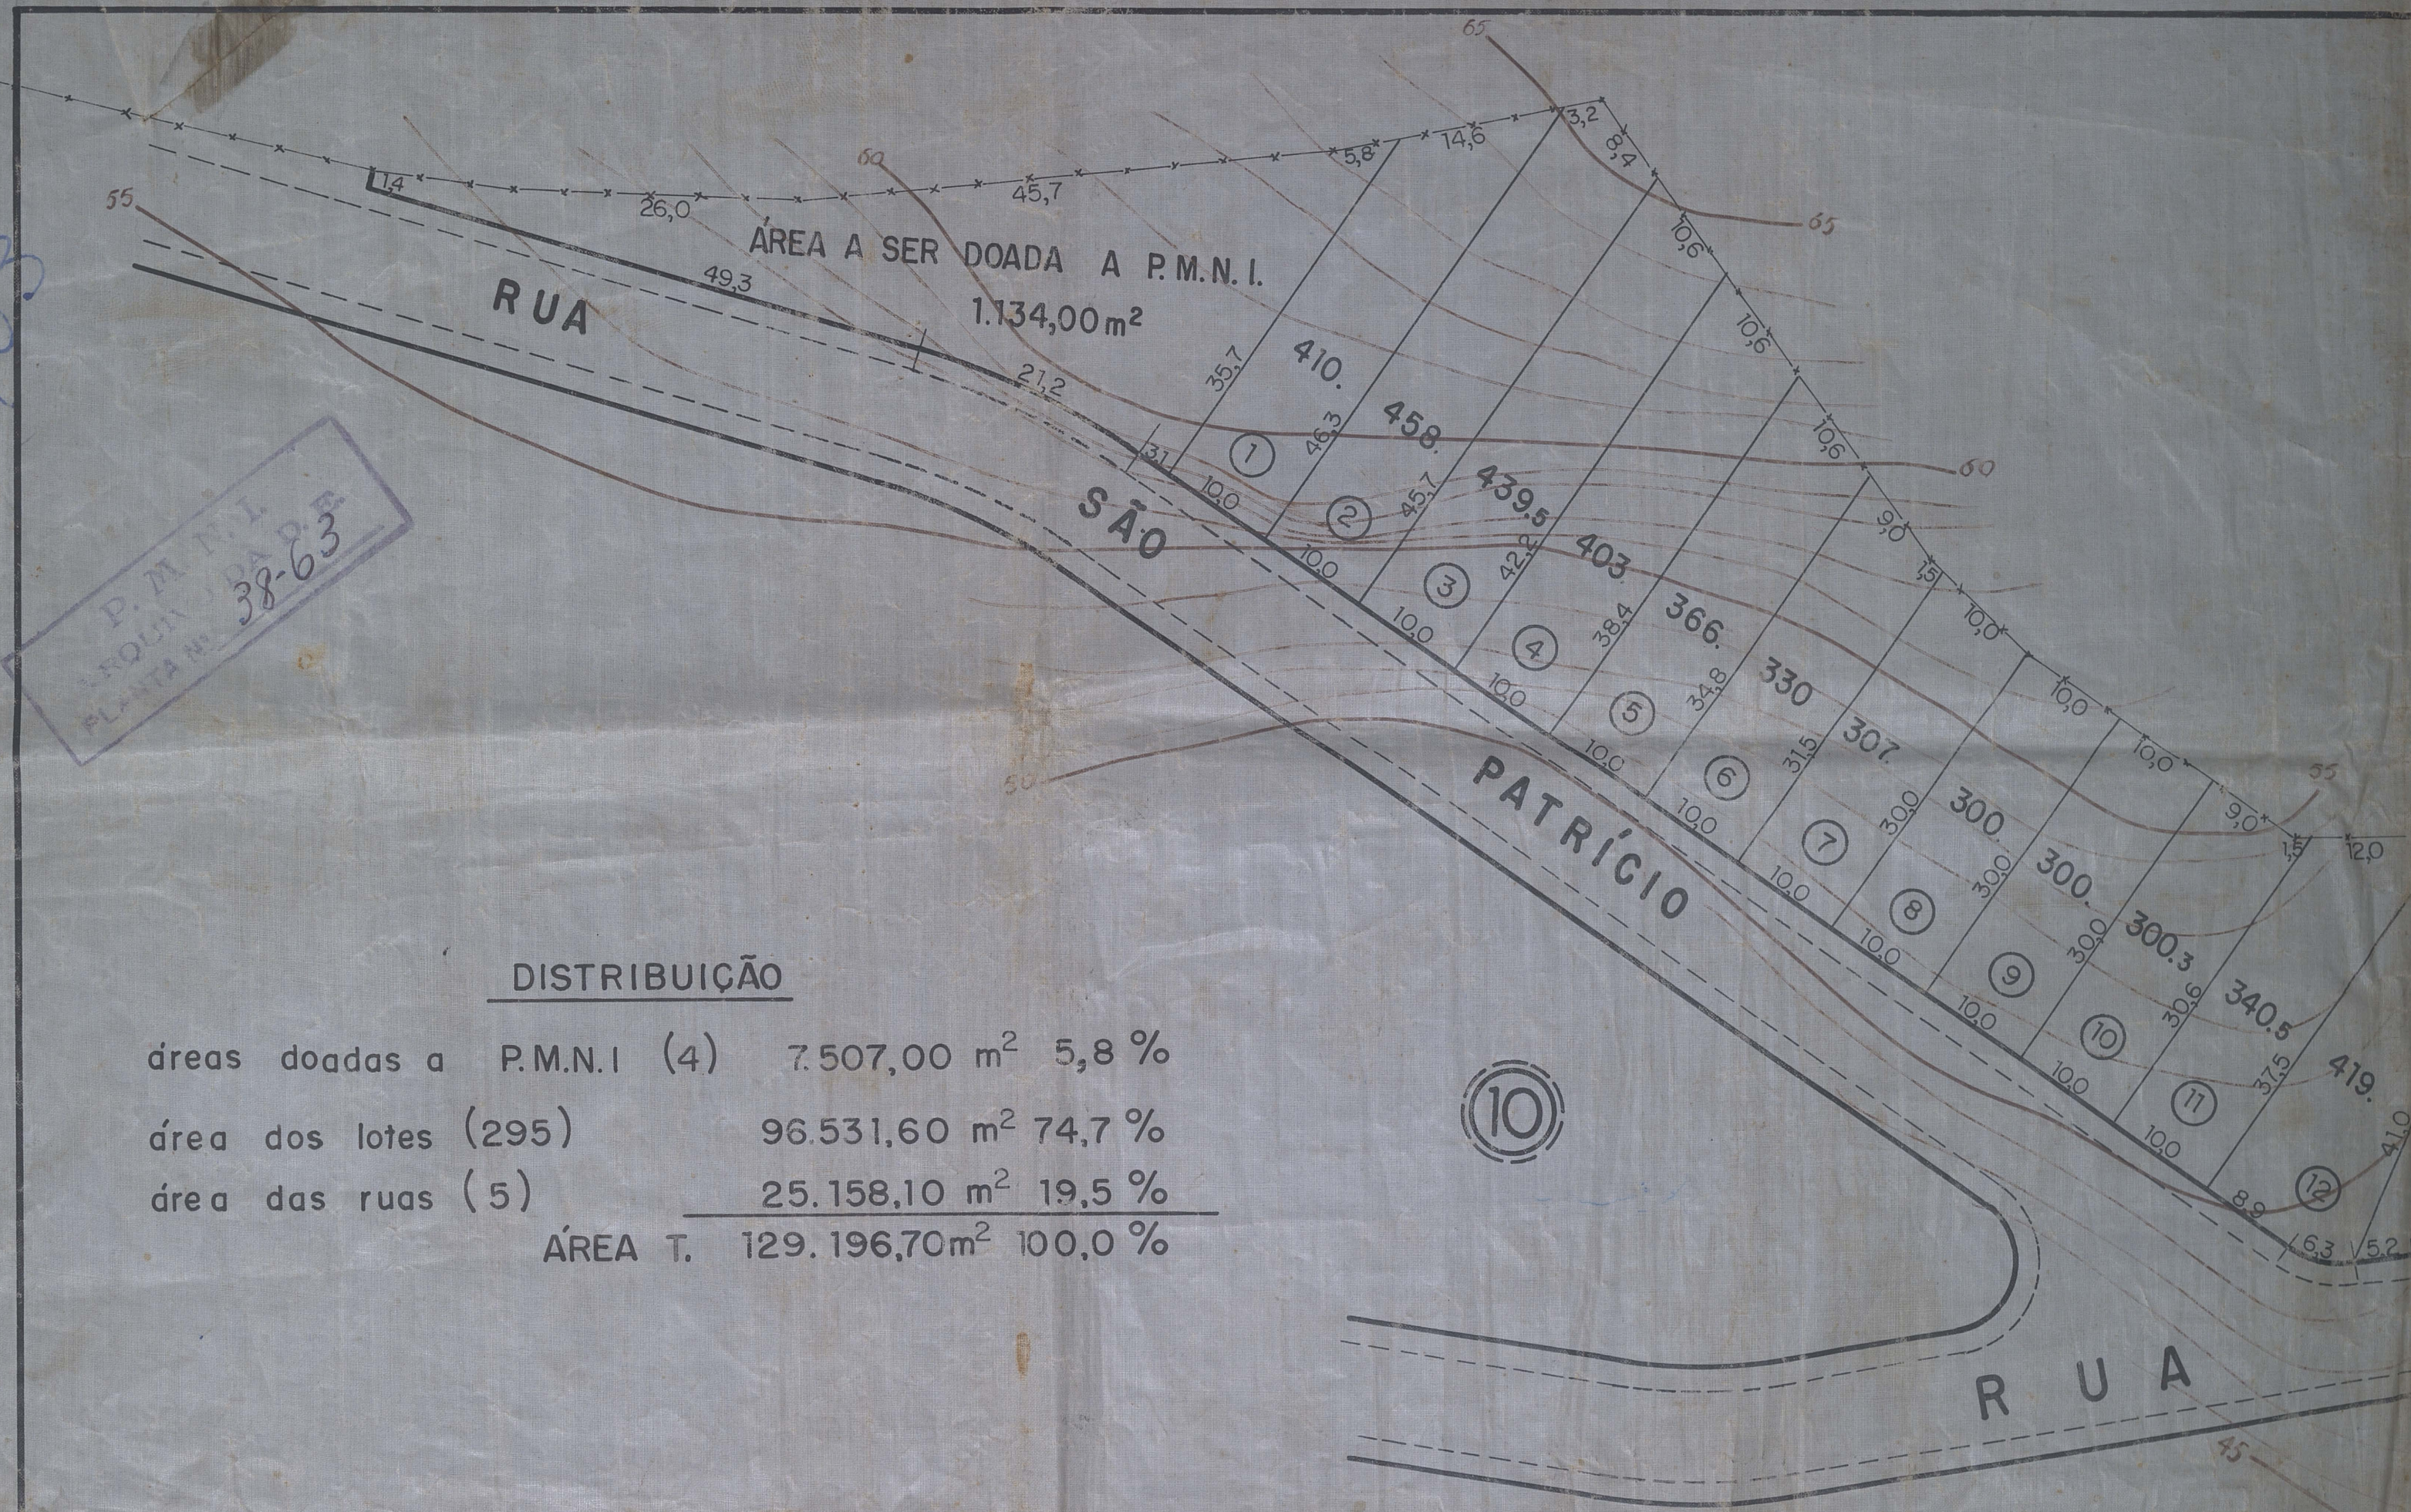

DISTRIBUIÇÃO

áreas doadas a P.M.N.I.	(4)	7.507,00 m ²	5,8 %
área dos lotes	(295)	96.531,60 m ²	74,7 %
área das ruas	(5)	25.158,10 m ²	19,5 %
ÁREA T.		129.196,70m ²	100,0 %

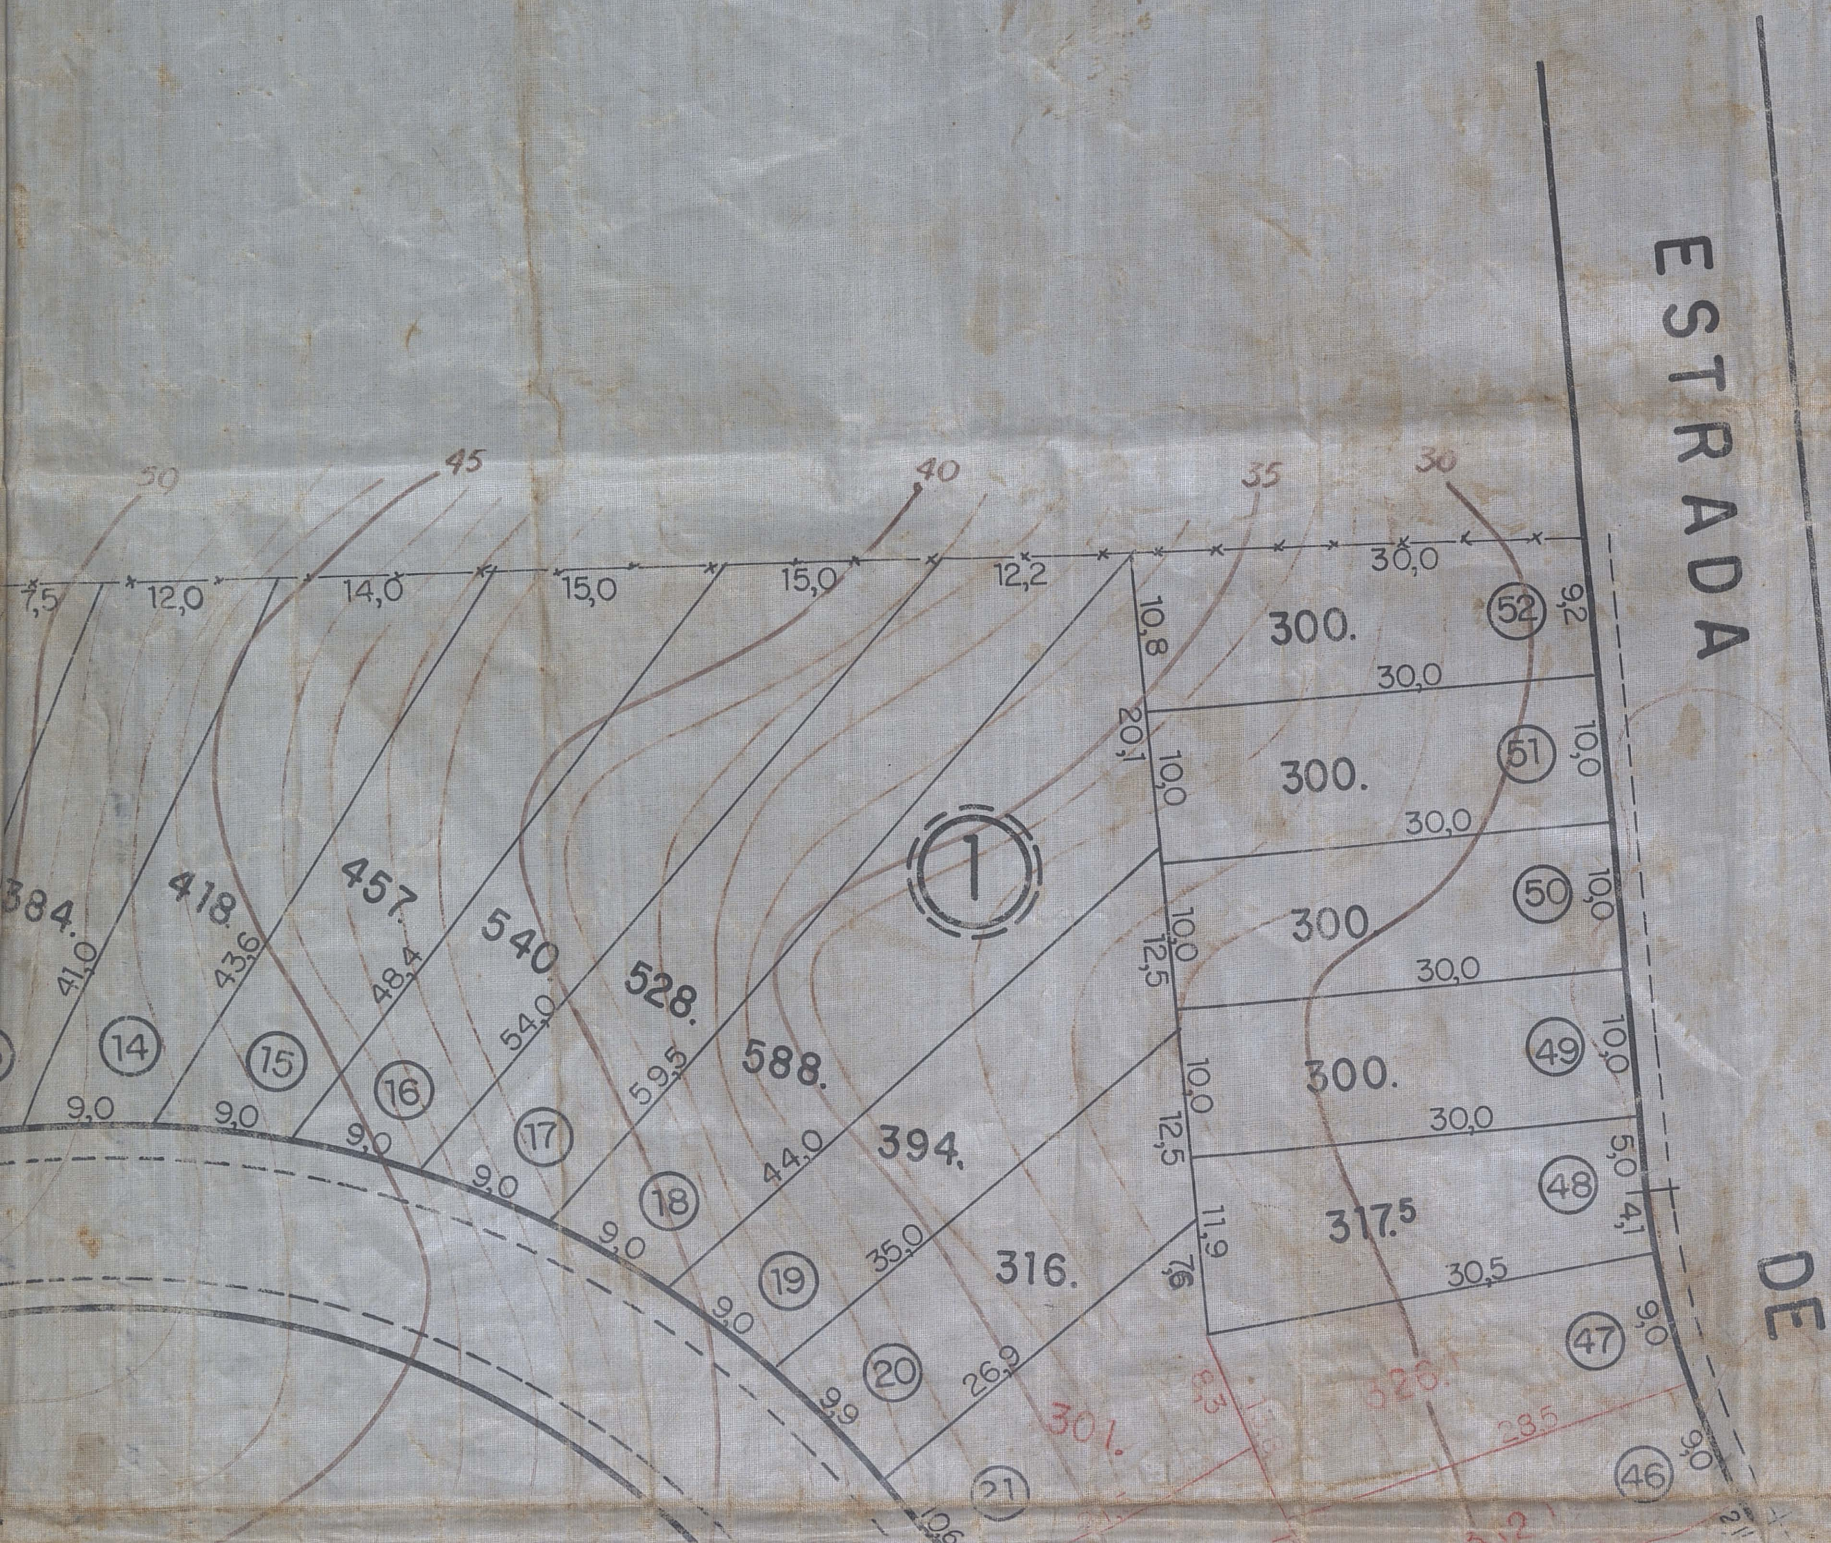

PROJETO DE MODIFICAÇÃO DAS QUADRAS 1 E 9 DO LOTEAMENTO DENOMINADO
"VILAR AREIA BRANCA", SITUADO ÀS ESTRADAS DE AREIA BRANCA E
MADUREIRA — MUNICÍPIO DE NOVA IGUASSÚ
ESTADO RIO DE JANEIRO — ESCALA 1:500

RUA

[Signature]

o proprietário

[Signature]

o autor do projeto e responsável pela obra

Amarillo de Vasconcelos Pereira de Souza
Engenheiro Civil - Reg. C.R.E.A. nº 10.139 D

E
25

