

PREFEITURA MUNICIPAL DE NOVA IGUAÇU



40/63

PROCESSO: ____ / ____

REQUERENTE: _____

ASSUNTO: _____

ANDAMENTO DO PROCESSO

DESTINO	DATA	DESTINO	DATA

ANEXO: _____

PLANTA DE LOTEAMENTO DE UMA ÁREA, SITUADA A ESTRADA DAS CUMBUCAS JUNTO E ANTES DA FAIXA DE DOMINIO DA COMPANHIA CARRIS LUZ E FORÇA DO RIO DE JANEIRO.

NOVA IGUAÇU.

PROPRIETÁRIO:

ENGENHEIRO RESP:

APPROVO, para a
Requerente se obrigar a
obrigações e assinar na L.
Em 31/4/1962
Pres.

Nº DE LOTES 22

ÁREA DOS LOTES 6.513,50m²

ÁREA DAS RUAS 2.282,00m²

ÁREA TOTAL 8.795,50m²

BAIRRO MÁRCIA

Prefeitura Municipal de Nova Iguaçu
DIVISÃO DE VIAÇÃO E OBRAS
PLANO DE REMODELAÇÃO
Aprovado: em de
Valor
Req: nº

N.M.

RUA 20 DE MARÇO

ESTRADA

unificada pelo processo 37.36/69
RUA MARIANA REZENDE


ESC. 1:500

VISTORIADO AS RUAS
PELO PROCESSO Nº
3736/69, DE ACÓRDO
COM DESPACHO DE 9/12/69
do E.M. SR. INTERVENTOR.

3º sub. div.
do 1º. div.

P.M.N.
40-63
P.M.N.
3 OM
P.G.
RACÃO

P.M.N.
40-63
P.M.N.
3 OM
P.G.
RACÃO

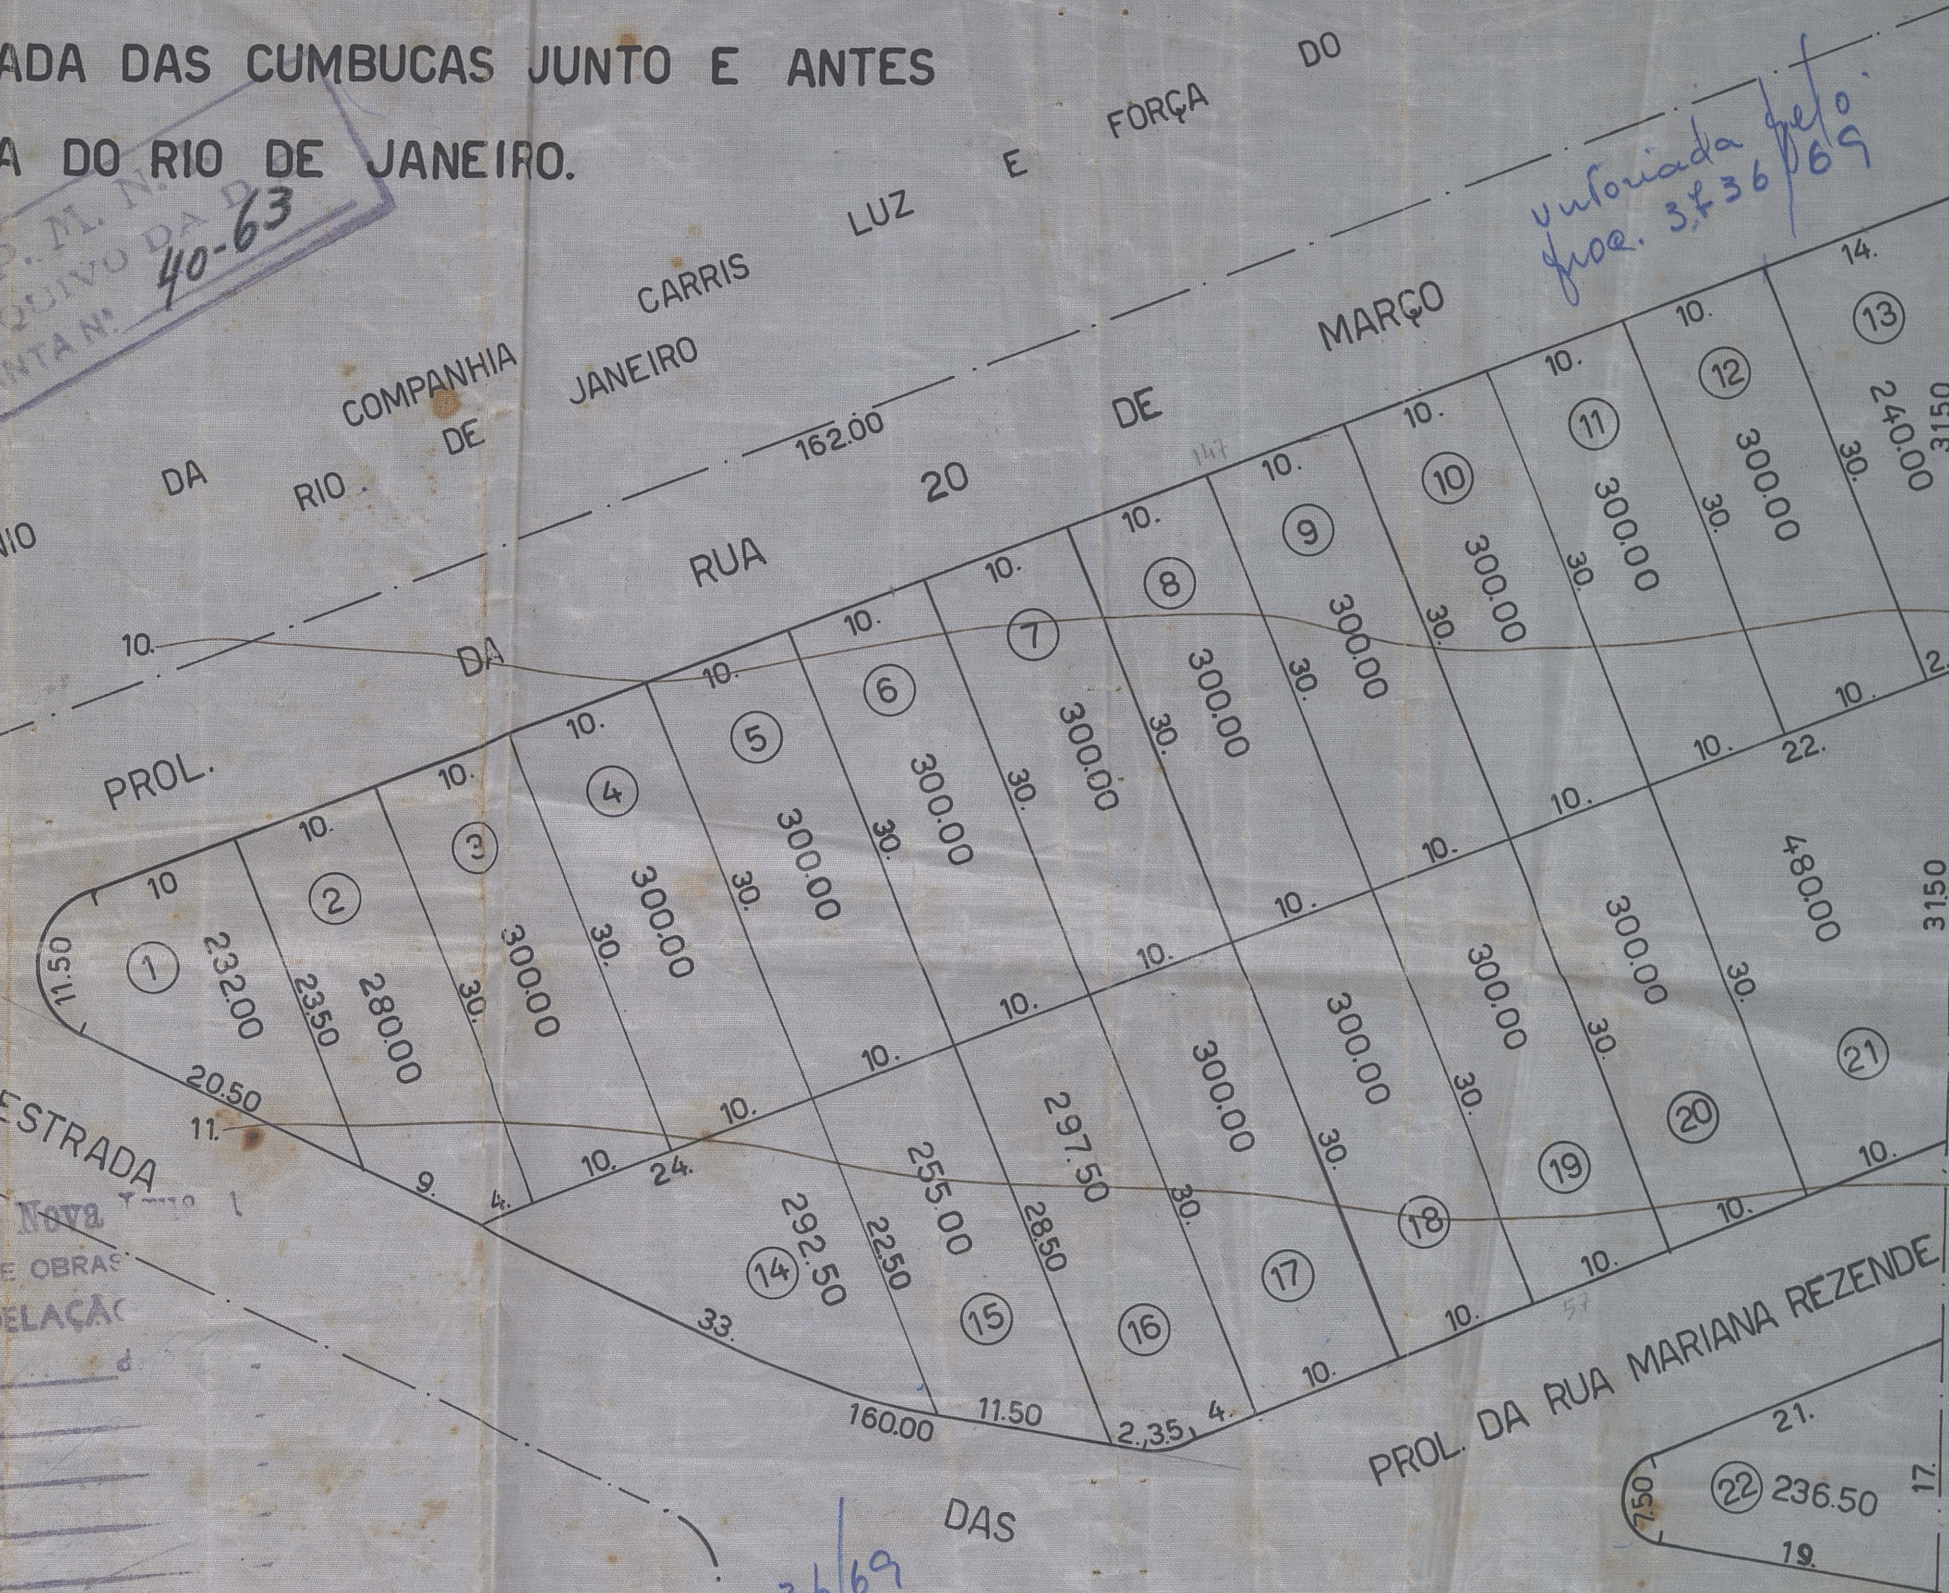

unificada pelo processo 37.36/69
CUMBUCAS
675,00m. PARA
ESTR. DE MADUREIRA