

PREFEITURA MUNICIPAL DE NOVA IGUAÇU



42163

PROCESSO: _____ / _____

REQUERENTE: _____

ASSUNTO: Relatório

ANDAMENTO DO PROCESSO

DESTINO	DATA	DESTINO	DATA

ANEXO: _____

NOVO, sujeitando-se a
querentia e cu...
ligações qu...
inar na D... termo
de 15/11/63
Prefeito

ARQUIVO
PLANTA Nº 42/63

JARDIM VITÓRIA

PLANTA DE RELOTEAMENTO DOS LOTES SITUADOS ÀS RUAS IVONETE DIAS, SETEM. NAIR DIAS, ALARICO DE MELLO E GASTÃO DE BRITO EM CAIOÁBA. - MUNICÍPIO DE NOVA IGUAÇU.

Nº DE LOTES 71

ÁREA DOS LOTES 18.219,50m²

ÁREA DA RUA 7.820,50m²


ÁREA TOTAL 26.040,00m²

PROPRIETÁRIO:

Alcides Roberto da Silva Couto

ENGENHEIRO RESP:

Edmar da Silva Berto (Cart. CRE-4-5ª Região-645-L.P.)

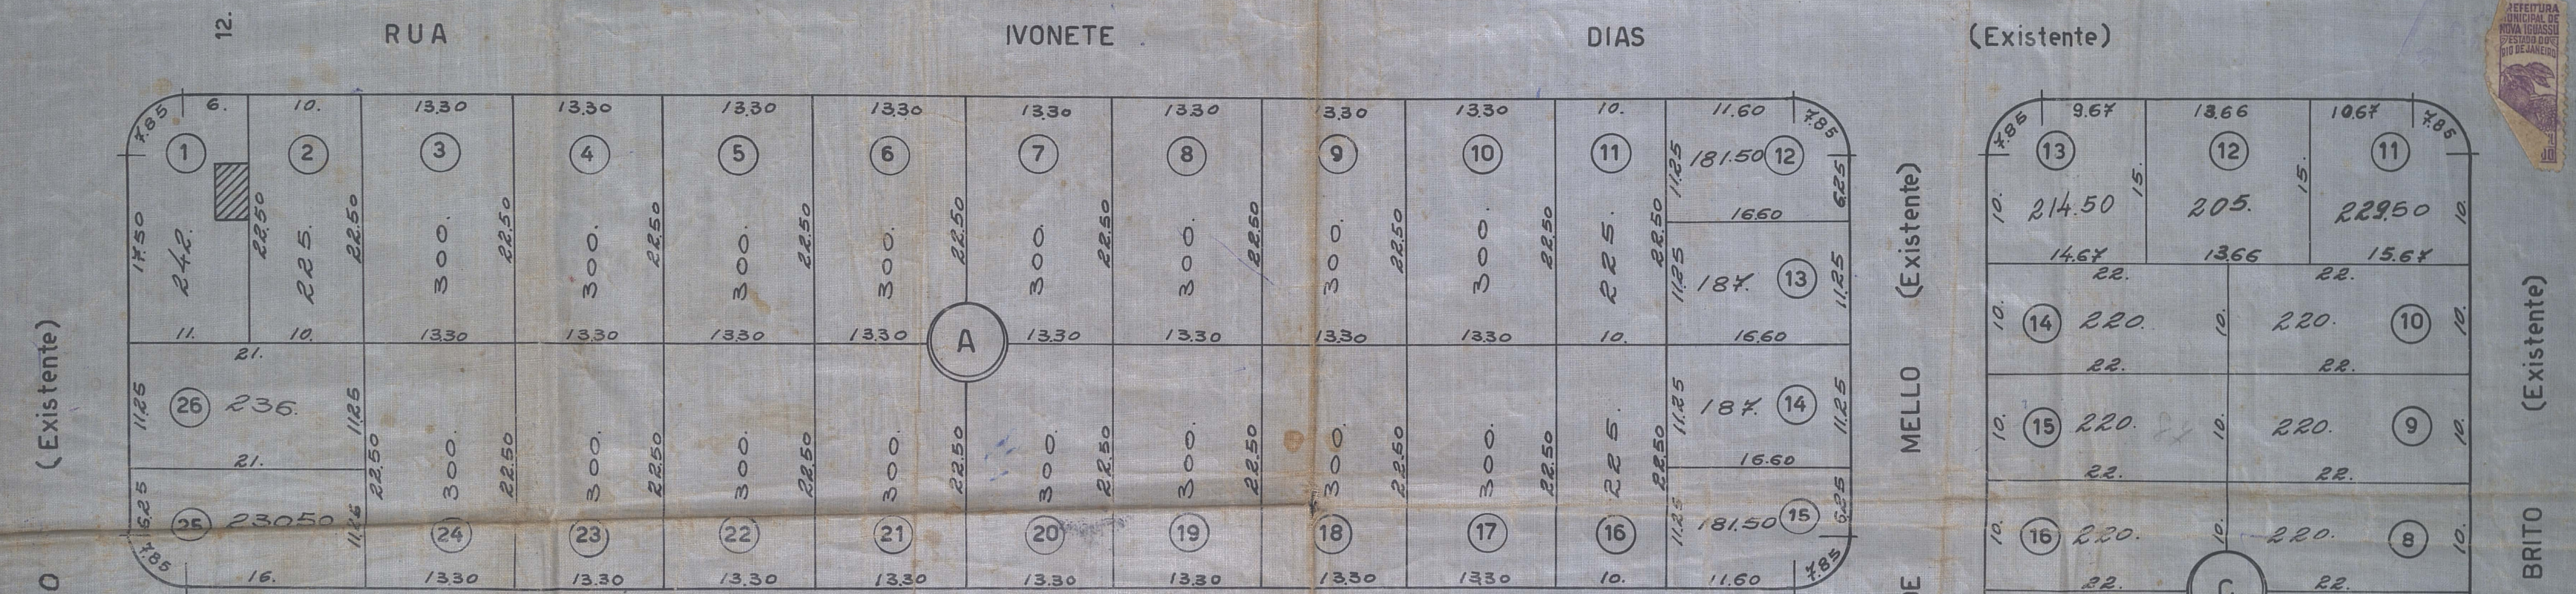

12 RUA SETE DE SETEMBRO

10.

RUA

GEORG

HENSELER

(Projetada)

ALARICO

12.

RUA

RUA

NAIR

DIAS

(Existente) de Nova Iguaçu

DIVISÃO DE VIAÇÃO E OBRAS

GRANDE DESEMODELACÃO

Aprovação em 12 de Setembro de 1962

Calceolarius

Urban

Yale *2000*

12. 262/62

12

—ESC. 1:500—