

PREFEITURA MUNICIPAL DE NOVA IGUAÇU



44/63

PROCESSO: ____ / ____

REQUERENTE: _____

ASSUNTO: _____

ANDAMENTO DO PROCESSO

DESTINO	DATA	DESTINO	DATA

ANEXO: _____

BAIRRO MIUDINHO
 PLANTA DE LOTEAMENTO DE UMA ÁREA DE TERRA
 SITUADA NA ESTRADA "F" EM NOVA IGUAÇU.
 ESCALA 1:500

P. M. N. I.
 ARQUIVO DA D. E.
 PLANTA Nº: 44/63

APROVO
 Nova Iguaçu, 6-2-1963
 [Signature]
 PREFEITO




ENG.º RESP.

PROP.

AV.

MADANHÃO

Leopoldo de Araujo
 JERÔNIMO BARBOSA DE ARAUJO
 Agente e Construtor
 Registro C. E. A. nº 176 - 5.ª Região
Imobiliária Vieira Lotar
 João Vieira
 Prefeitura Municipal de Nova Iguaçu
 DIVISÃO DE VIAS E OBRAS
 PLANO DE REMODELAÇÃO
 Aproveito: em 94 de 1 de 1963
 [Signature]
 Valor 9 lotes
 Req. nº 464-63
 [Signature]

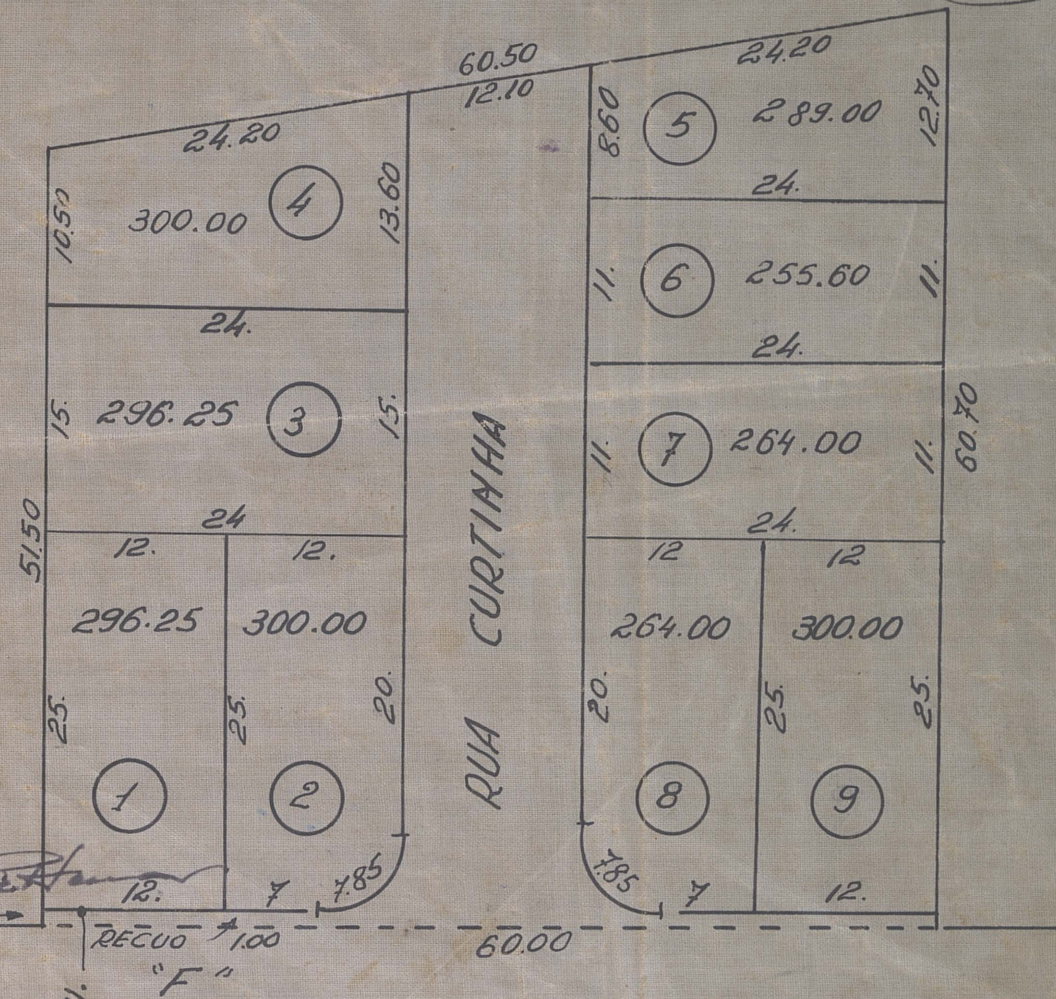

AREAS:
 LOTES: 2.565,30 m².
 RUA 660,00 m².
 RECUO 60,00 m².
 TOTAL 3.285,30 m²

ESTRADA "F"