

PREFEITURA MUNICIPAL DE NOVA IGUAÇU



47/63

PROCESSO: _____ / _____

REQUERENTE: _____


ASSUNTO: _____

ANDAMENTO DO PROCESSO

DESTINO	DATA	DESTINO	DATA

ANEXO: _____

P. M. N. I.
ARQUIVO DA D. E.
PLANTA N° 42/63

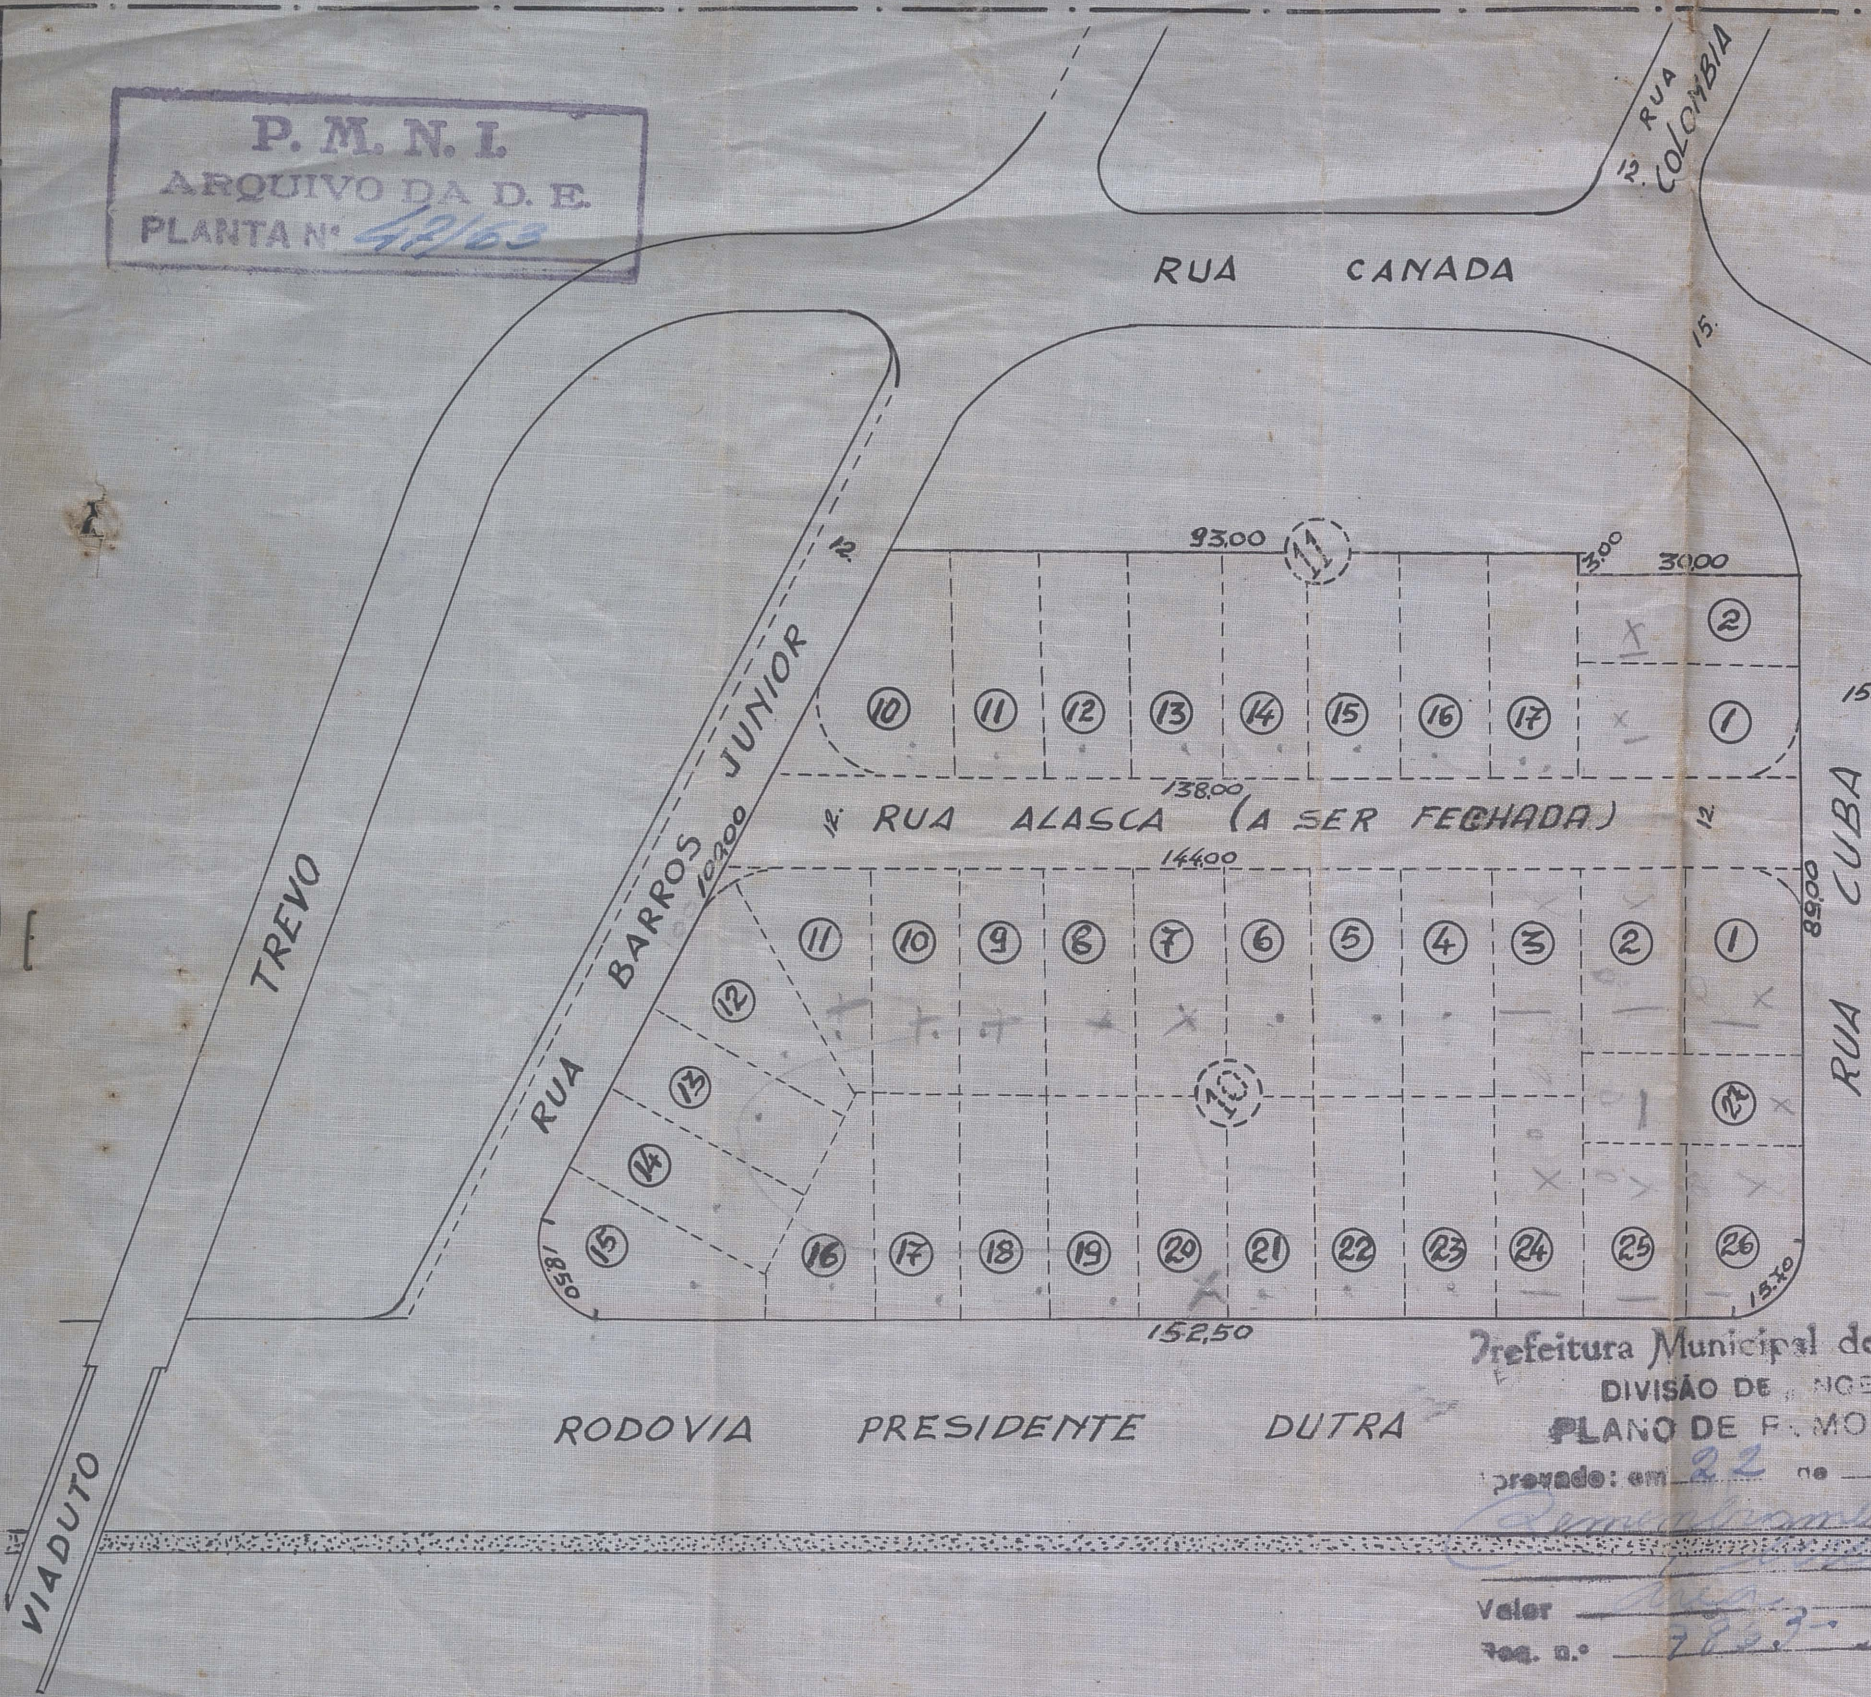

Planta de remembramento dos lotes 1 a 10 da quadra 11, dos lotes 1 a 27 da quadra 10 e da rua Alasca (a ser fechada), em uma área com o total de 15.075,30m², no Bairro Metropole.

APROVO
Nova Iguaçu, 30-6-59
S. Augusto
PREFEITO

Nº de lotes 37

Área dos lotes a lembrar-13.383,30m²

Área da rua Alasca a ser fechada-1.692,00m²

Total da área lembrada 15.075,30m²

O PROPRIETÁRIO: Cesar Pires de Mello
Cesar Pires de Mello

Prefeitura Municipal de Nova Iguaçu
DIVISÃO DE ENGENHARIA
PLANO DE F. MODELADO
provado: em 22 de 6 de 1959

O ENGENHEIRO RESP.: *Oswaldo Silva*
OSWALDO SILVA
ENG. AGRÔNOMO - cart. prof. 5519-D - CREA - RJ
CONSTRUTOR - Licença n. 223-10

Valor
Pag. n.º 782,7-59

ESC. 1:1000