

51/63

PREFEITURA MUNICIPAL DE NOVA IGUAÇU



PROCESSO: 1963/63

REQUERENTE: Alcebiades Soares


ASSUNTO: Desmembramento

ANDAMENTO DO PROCESSO

DESTINO	DATA	DESTINO	DATA

ANEXO: Rua: Barão de Itaguaí c/ Rua
Rita Gonçalves.
Lote 1 e 2.

P. M. N. I.
ARQUIVO DA D. E.
PLANTA Nº 5/63

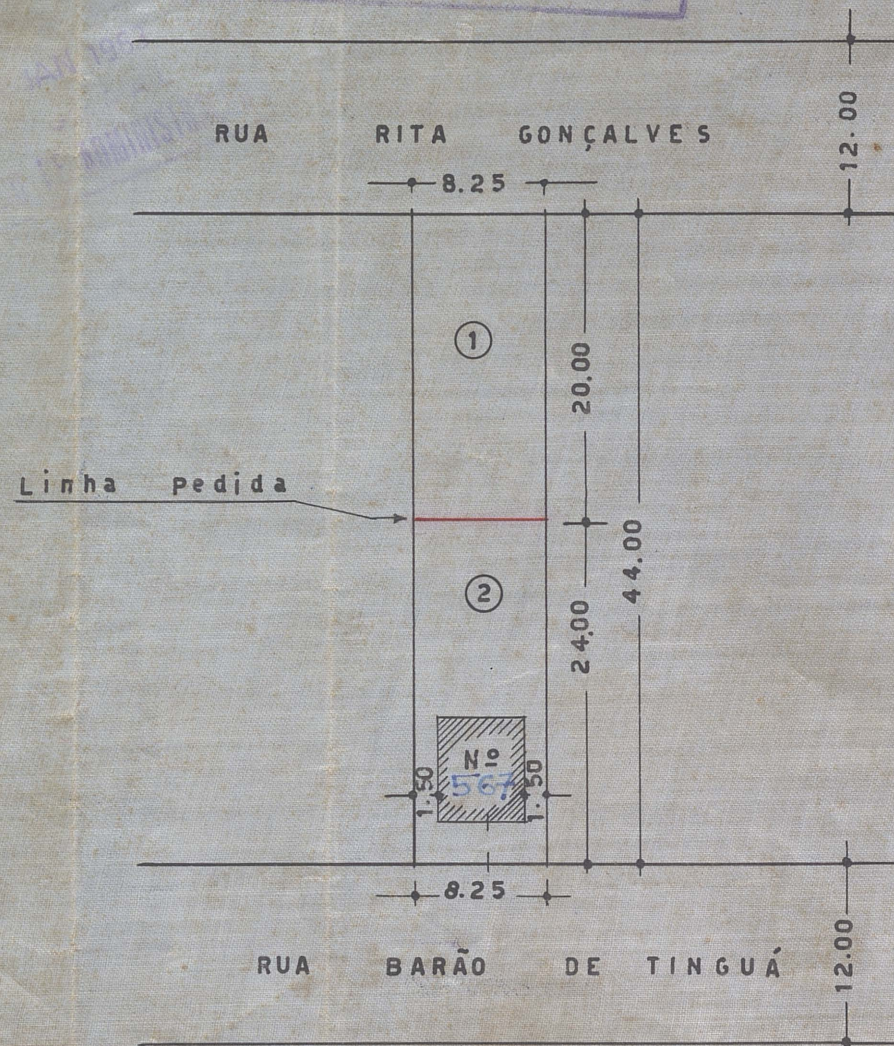

SITUAÇÃO ESCALA 1:500

PLANTA DE DESMEMBRAMENTO DO TERRENO SITUADO
ENTRE AS RUAS BARÃO DE TINGUÁ E RITA GONÇALVES,
ONDE EXISTE O PREDIO DE Nº VOLTADO PARA A REFERIDA
RUA BARÃO DE TINGUÁ EM NOVA IGUAÇU 1º DISTRITO

Prefeitura Municipal de Nova Iguaçu

COMISSÃO DE VIAÇÃO E OBRAS

PLANO DE REMODELAÇÃO

Aprovado em 19 de 3 de 1963

Desmembramento

Valor Area 363,00 m.2

Req. 5/63

LOTES:	①	165,00	M.2
	②	198,00	M.2
TOTAL		363,00	M.2

O PROPRIETARIO:

Florbiano Lourenço

O ENGENHEIRO:

Jerônimo Barbosa de Araújo

JERÔNIMO BARBOSA DE ARAÚJO
Agdmenador e Construtor
Registro O. R. E. A. n.º 176 - 5.ª Região

APROVADO
Nova Iguaçu 08-3-63
PREFEITO