

53-63
PROTOCOLO N.º

-----/-----/-----



53-63
ASSUNTO

Estado do Rio de Janeiro
PREFEITURA MUNICIPAL DE NOVA IGUAÇU

19.....

Requerente Benedict Oliveira
Francisco dos Ramos

Assunto Desmembramento
Rua Paranaíba

Anexos


MOVIMENTO DO PROCESSO

DESTINO	DATA	DESTINO	DATA
1		19	
2		20	
3		21	
4		22	
5		23	
6		24	
7		25	
8		26	
9		27	
10		28	
11		29	
12		30	
13		31	
14		32	
15		33	
16		34	
17		35	
18		36	

PLANTA DE DESMEMBRAMENTO E REMEMBRAMENTO DE
 UMA NESGA DE TERRA, DESMEMBRADA DO LOTE Nº 8
 E REMEMBRADA AO LOTE Nº 9 DA RUA PARANAPANEMA
 ENFRETE A RUA "B" - EM AUSTIN - 1º DISTRITO D/MUNICÍPIO



P. M. N. I.
 ARQUIVO DA D. E.
 PLANTA Nº 5263

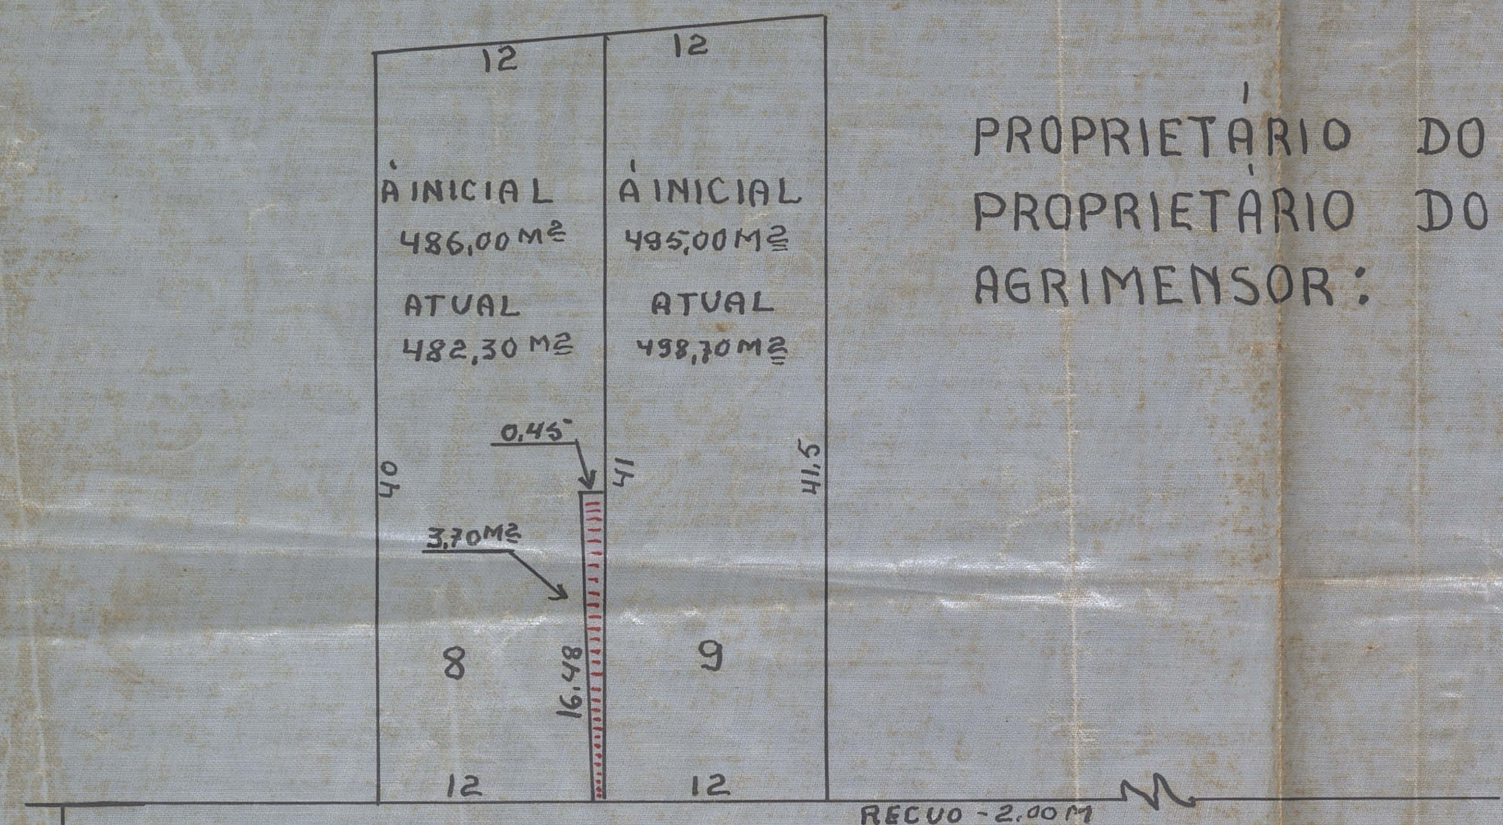

PROPRIETÁRIO DO LOTE Nº 8:
 PROPRIETÁRIO DO LOTE Nº 9:
 AGRIMENSOR:

Benedict Oliveira
Francisco dos Ramos
Leopoldo Guilherme e Silva
C. C. de S. L. de S. L.



Prefeitura Municipal de Nova Iguaçu

DIVISÃO DE VIAÇÃO E OBRAS

PLANO DE REMODELAÇÃO


Aprovado: em 6 de 2 de 1963

Desmembramento e

Remembramento

Valor: R\$ 15.367,00

Regi. nº 15.367/60

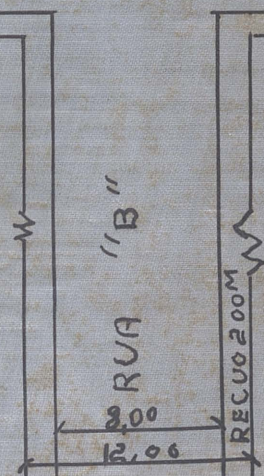

ESCALA - 1/400

APROVO
 Nova Iguaçu 12-2-63
 PREFEITO