PREFEITURA MUNICIPAL DE NOVA IGUAÇU

73/63

PROCESSO: ____/_____

REQUERENTE: _____

ASSUNTO: Baixa Arrento.

ANDAMENTO DO PROCESSO

DESTINO	DATA	DESTINO	DATA

ANEXO: _____

73-63

73-63
P. M. N. I.
ARQUIVO DA D. E.
PLANTA Nº 73-63

V 73/63

BAIRRO

PLANTA DE LOTEAMENTO DE UM
BARBARA EM MIGUEL COUTO, MU

PROPRIETÁRIO:

GILBERTO ARGENTA

ENGENHEIRO RESP:

SITUAÇÃO ESC. 1:10.000

O ARGENTA

MA ÁREA, SITUADA A ESTRADA DE SANTA
MUNICÍPIO DE NOVA IGUAÇU.

N. 1

Nº DE LOTES	403
ÁREA DOS LOTES	166.376,70m²
ÁREA DAS RUAS	35.255,30m²
ÁREA DOADA	10.368,00m²
ÁREA TOTAL	212.000,00m²

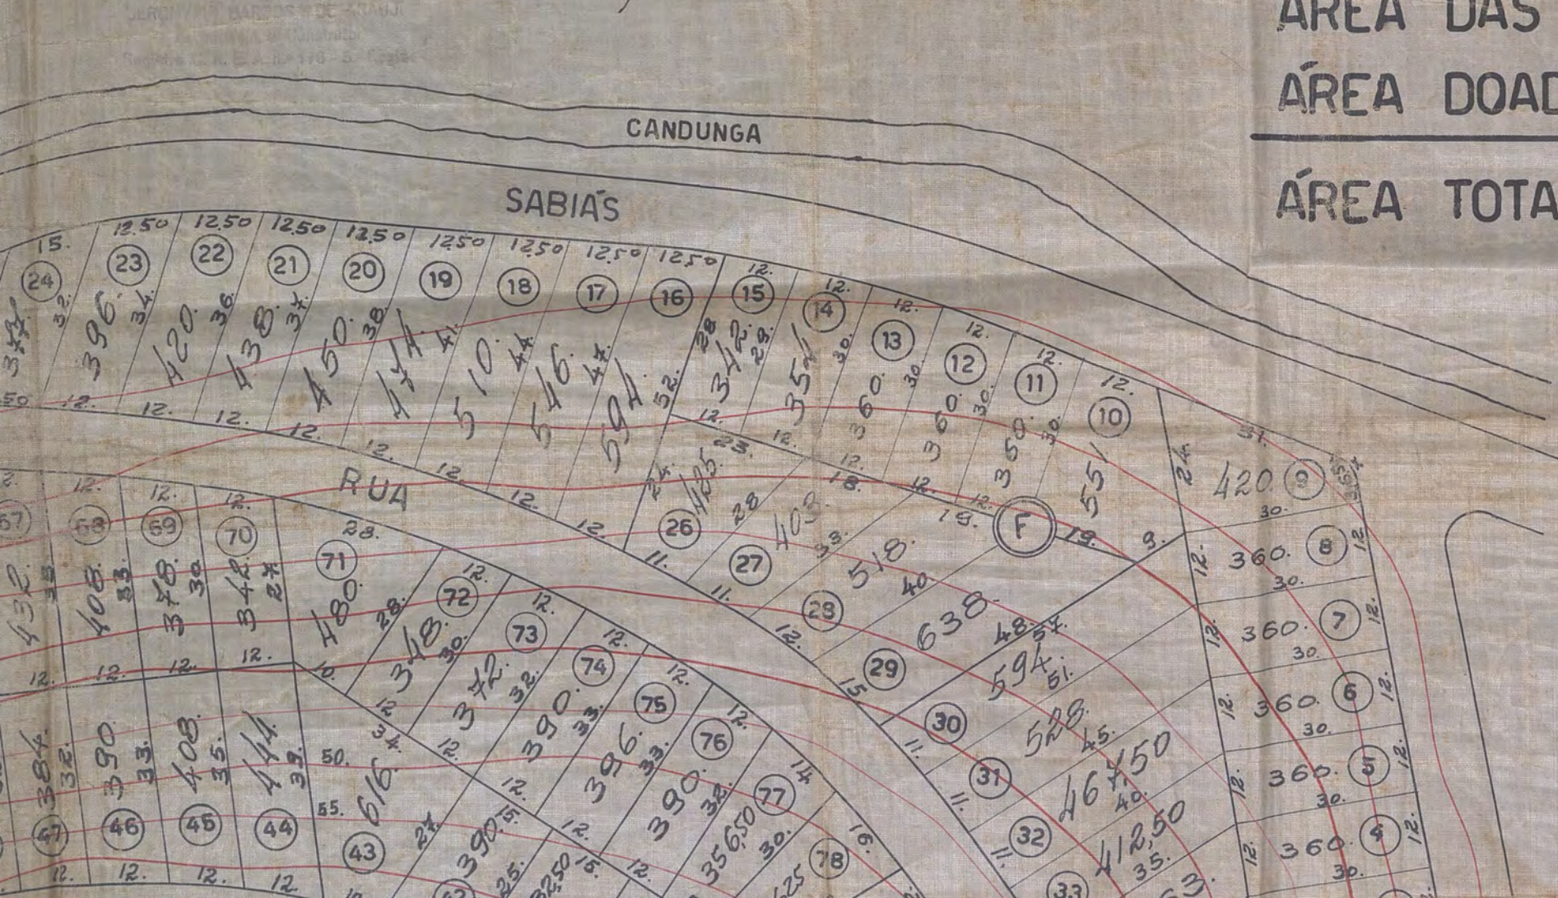

Prefeitura Municipal de Nova Iguaçu
DIVISÃO DE OBRAS
PLANO DE URBANIZAÇÃO
Aprovado em ... de ... de ...
Visto
Valor
Rua
438-63
Ao Sr. Chefe.
APROV. 29/03/63
PROC. 438/63

RUA
URUS
RUA
ANHAMBUS
TRAVESSA "A"
RUA
RUA
RUA
M
L
K
J
P.M.N.I.
P.M.N.I.
P.M.N.I.
P.M.N.I.

APROVO
Nova Iguaçu, 29/3/63
RUA
CURUIRAS
CURIANGOS
ARAPONGAS
SURUCUAS
TRAVESSA "B"
RUA PROJETADA
402.
456.
552.
600.
981.
1.080.
1.170.
540.
538.
640.
540.
540.
546.
558.
588.
648.
363.
444.
482.
354.
477.
583.
404.
342.
354.
360.
390.
511,50
735.
190,00

CAMINHO PITEIRA

RUA ESTRADA

ARAPONGAS

DE

FAZENDA BABY OU SUCESSORES

ÁREA DOADA A P.M.N.I.

10.368,00m²

N.M.

360.

660.

450.

846.

104.00

120.00

56.00

69.50

28.00

198.50

20.25

SR. DOMINGOS CORRÊA DA COSTA

177/65

RUA SURUCUÁS

ARAPONGAS

MARITACAS

BARBARA

SANTA

RUA

RUA

RU