

PREFEITURA MUNICIPAL DE NOVA IGUAÇU



80/63

PROCESSO: ____ / ____

REQUERENTE: _____

ASSUNTO: _____

ANDAMENTO DO PROCESSO

DESTINO	DATA	DESTINO	DATA

ANEXO: _____

P. M. N. I.
ARQUIVO DA D. E.
PLANTA N° 80/63

Prefeitura Municipal de Nova Iguaçu
DIVISÃO DE VIAÇÃO E OBRAS
PLANO DE REMODELAÇÃO

Aprovado: em 28 de Maio de 1963

desmembramento

Valor 1410.80 m²

Req: nº 7455/63

PLANTA DE DESMEMBRAMENTO DE UMA ÁREA
SITUADA A RUA MINAS GERAIS ESQUINA DA RUA
PARAIBA = POSSE = 19 DISTRITO DO MUNICIPIO DE

PARAIBA

MINAS GERAIS

12.00

PI PONTO CHIC

PROPRIETÁRIO

ENGENHEIRO

SITUAÇÃO ANTERIOR ESCALA 1:500

JERONYMO BARBOSA DE ARAUJO
- Agilizador e Construtor
Registro C.R.E.A. nº 178-5-1963

APROVO

Nova Iguaçu, 7.6.63

PREFEITO

PI N. IGUAÇU

12.00

13.50

13.00

AFASTAMENTO
PREVISTO

L O T E N O S

32.50


10.00

13.00


422.50

32.50

ESSORES

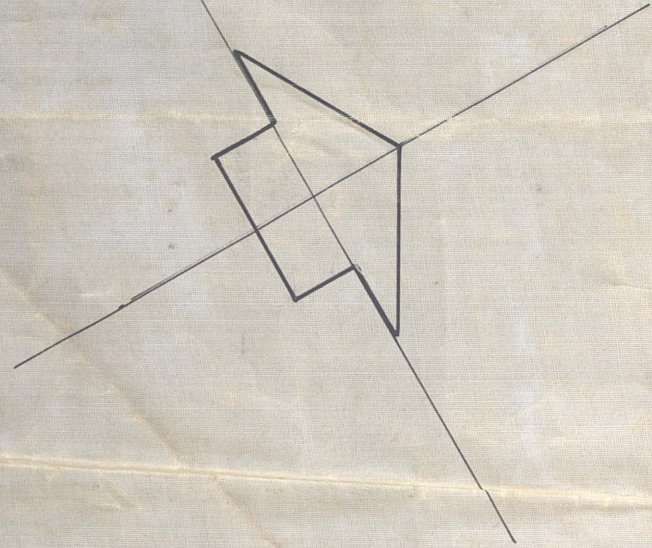

R. PARAIBA

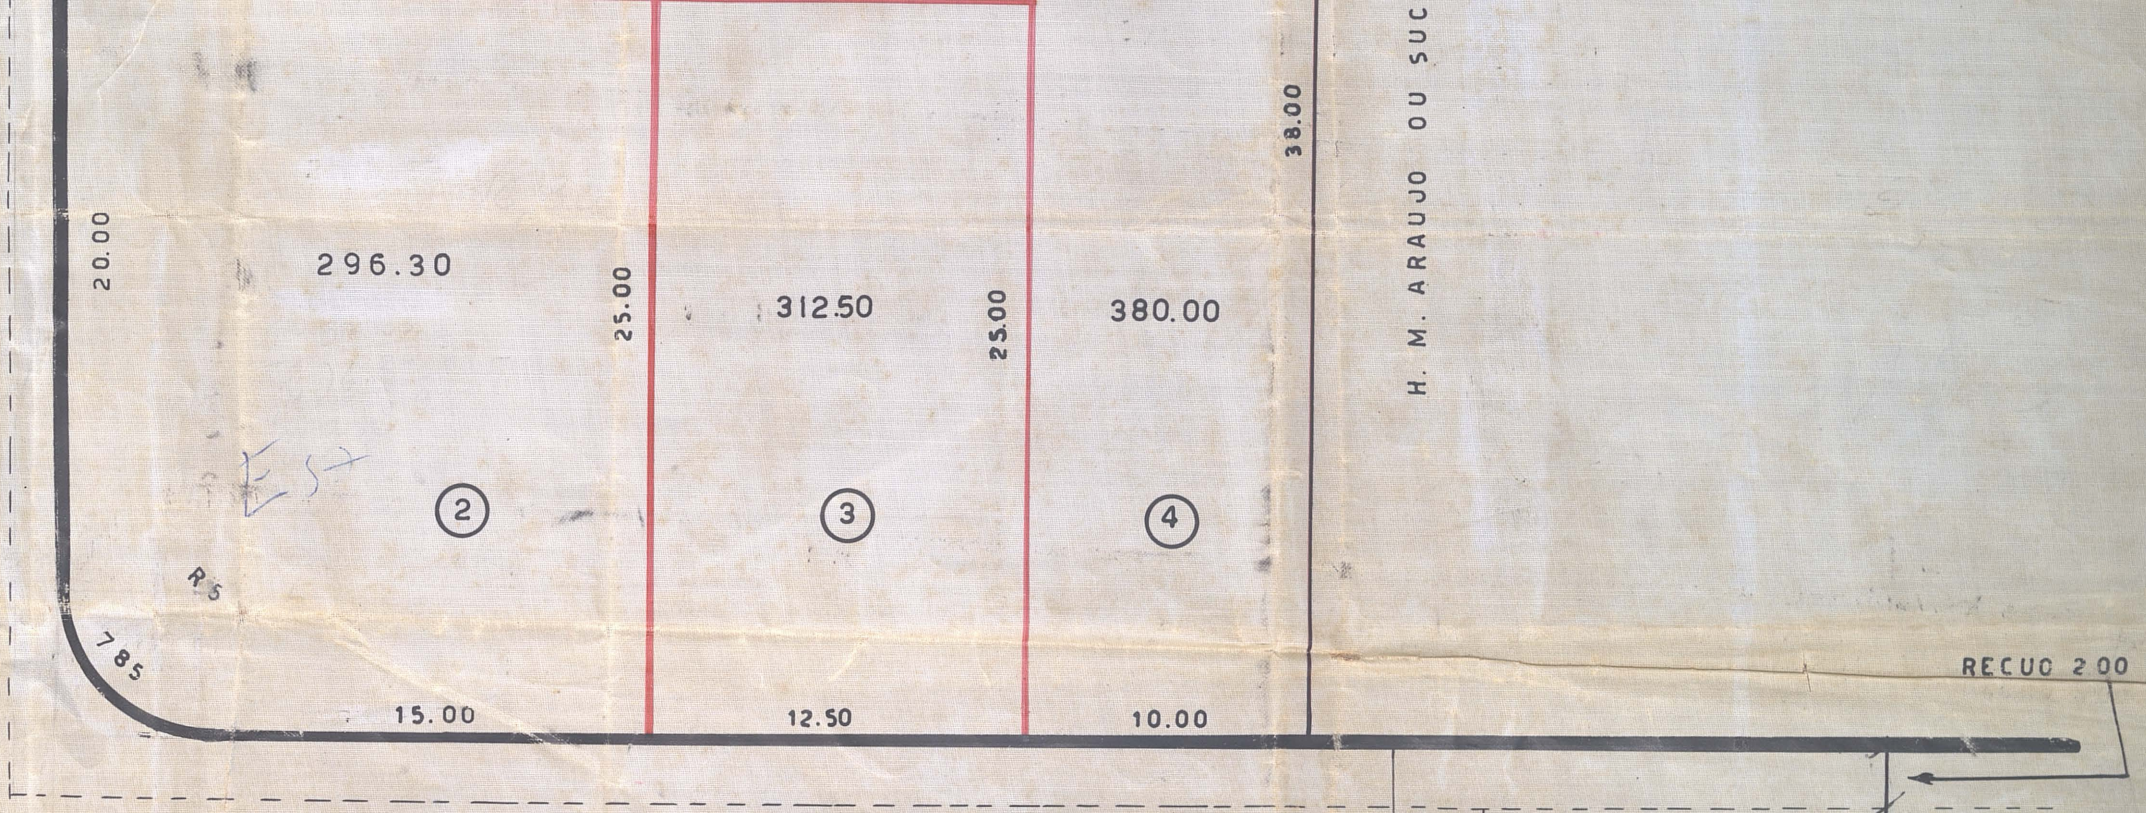

MINAS GERAIS

12.00
10.00

SITUAÇÃO ATUAL ESCALA 1:250