

PREFEITURA MUNICIPAL DE NOVA IGUAÇU



82/63

PROCESSO: ____ / ____

REQUERENTE: _____

ASSUNTO: _____


ANDAMENTO DO PROCESSO

DESTINO	DATA	DESTINO	DATA

ANEXO: _____

PLANTA PARA DESMEMBRAR OS LOTES 1 e 2 DA RUA CATITA. DIGO DE UMA ÁREA COM 1.932,50m²
SITUADO A RUA CATITA E^m NOVA IGUAÇU


P. M. N. I.
ARQUIVO DA D. E.
PLANTA N°: 82/63

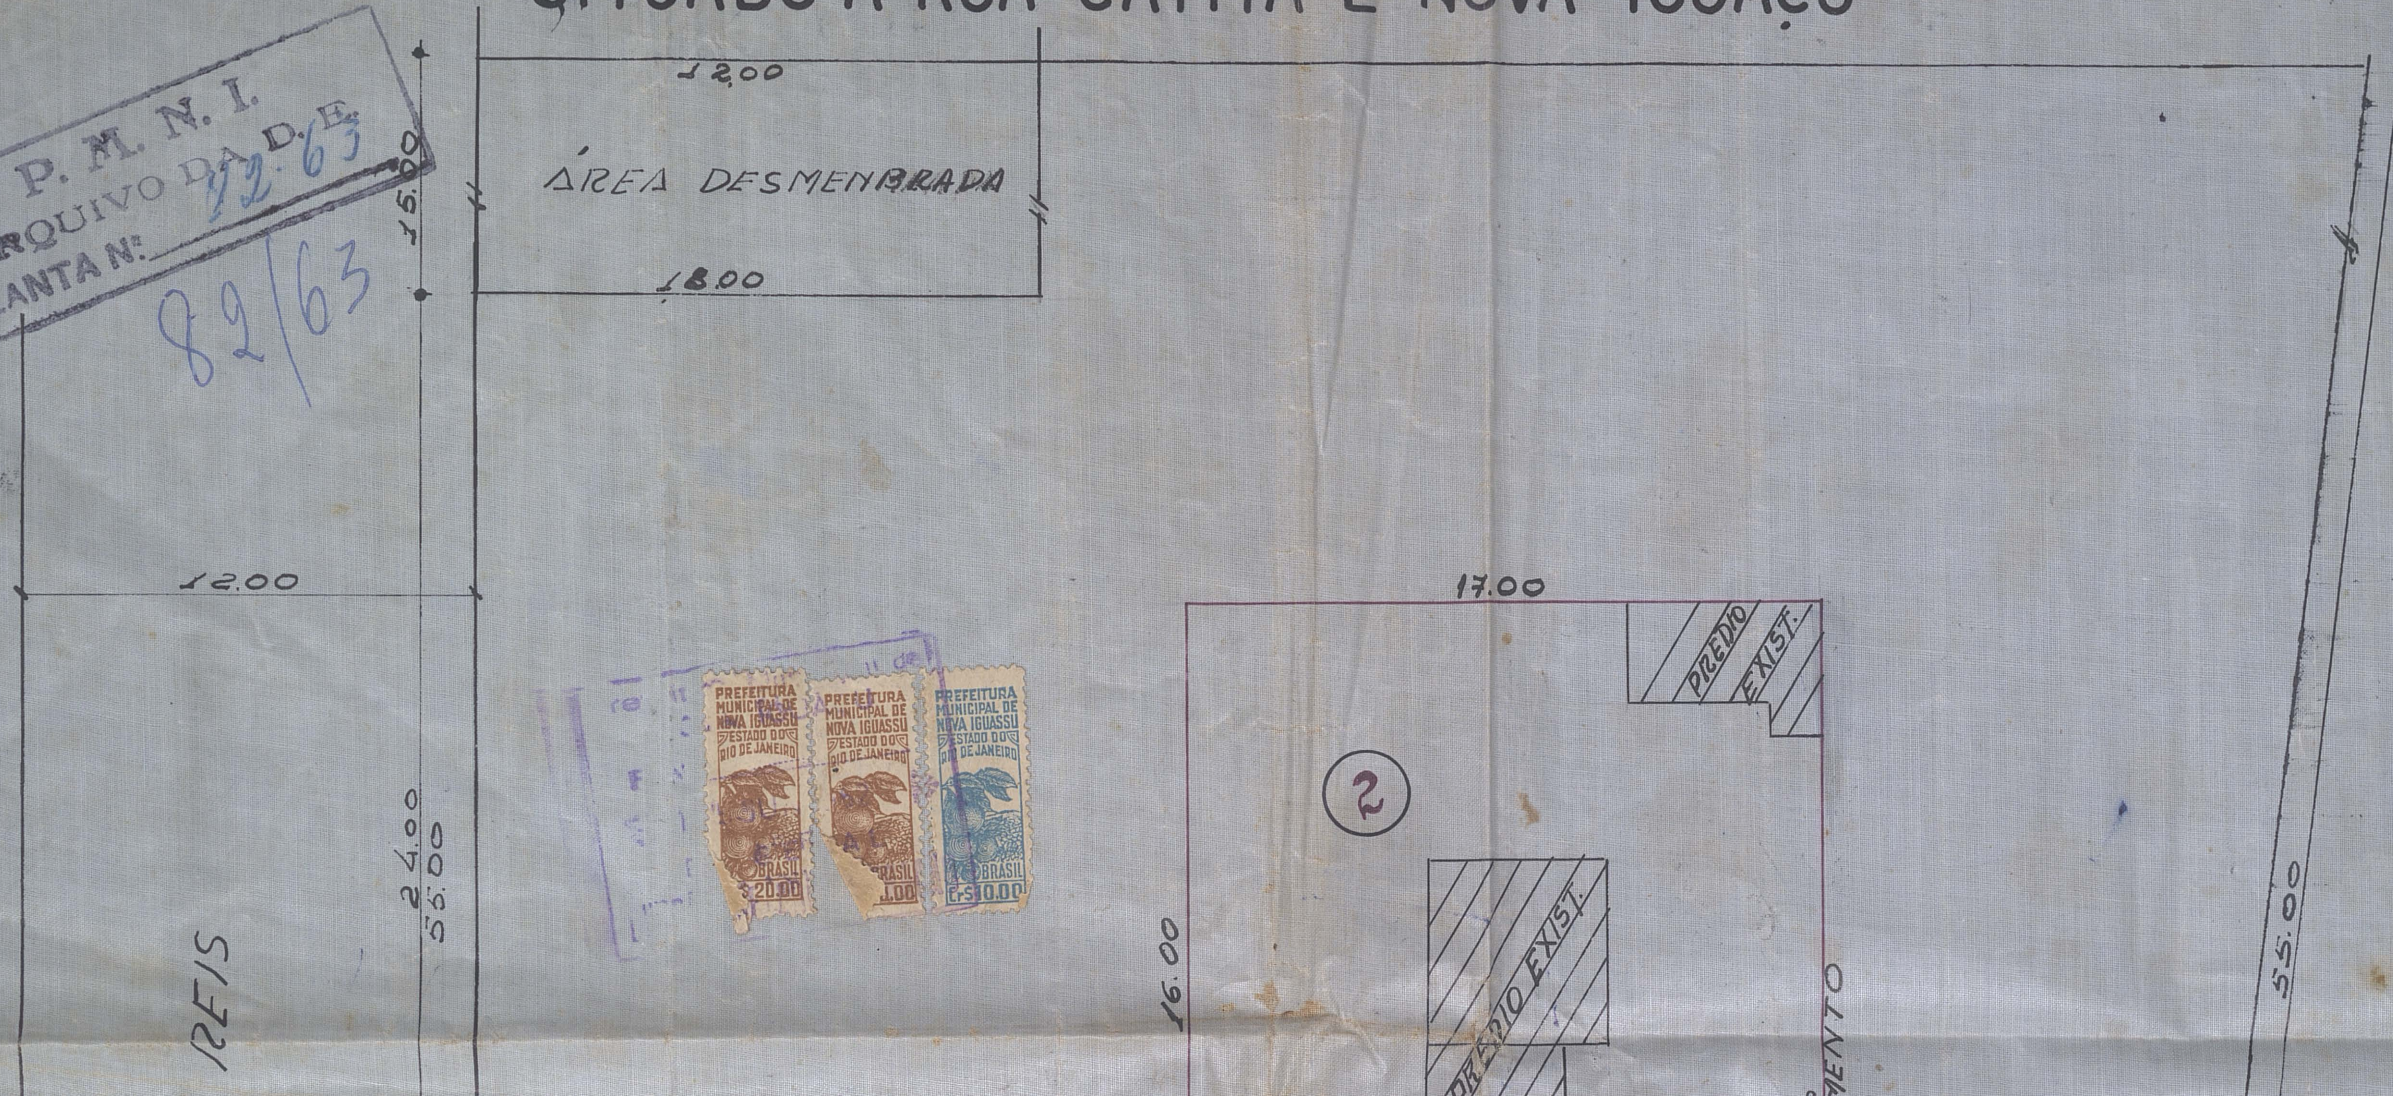

Celmano da Silva Bontê
ENGENHEIRO (CREA-645-LP-
5ª Região)

Servulo Leandro da Silva assinado
por sua procuradora Alayde Azevedo Silva
PROPRIETÁRIO

RUA PEDRO A

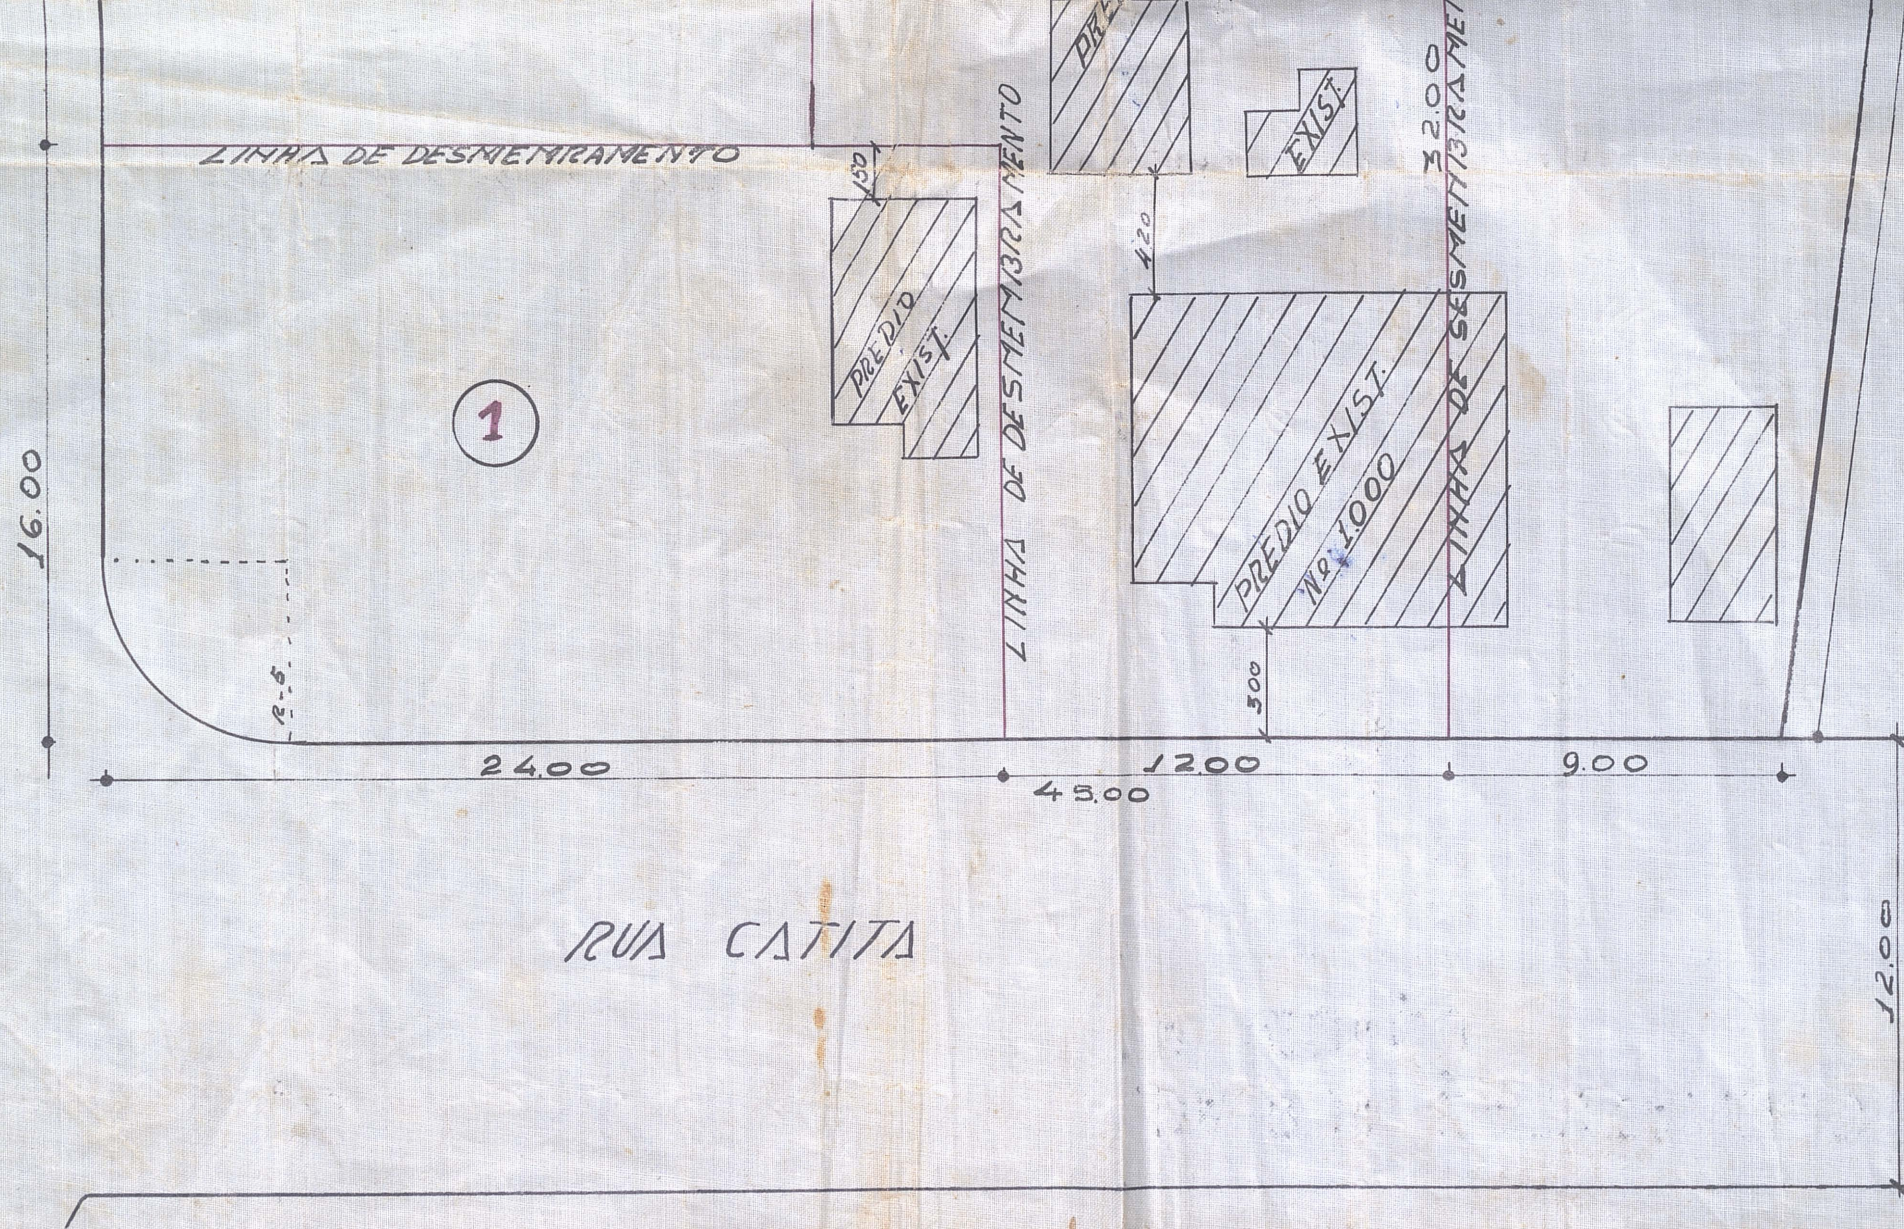

RUA CATITA



ÁREAS

LOTE	1	3 8400 m ²
"	2	4 6400 m ²
EXCEDENTE		1 084,50 m ²
TOTAL		1 932,50 m ²

Prefeitura Municipal de Nova Iguaçu
DIVISÃO DE VACÃO E OBRAS
PLANO DE REMODELAÇÃO

Aprovado: em 21 de 11 de 1962
Desmembramento

Valor área 1.932,50 m²
Req. nº 10.216-62
Otilde