

PREFEITURA MUNICIPAL DE NOVA IGUAÇU



86/63

PROCESSO: _____ / _____

REQUERENTE: _____

ASSUNTO: Dermem.

ANDAMENTO DO PROCESSO

DESTINO	DATA	DESTINO	DATA
<u>Aprov.</u>	<u>18/07/63</u>		

ANEXO: _____

86/63



PLANTA DE DESMEMBRAMENTO DE UMA ÁREA DE TERRA DA MAIOR PORÇÃO DO LOTE Nº 12 DA RUA ANA CARDOSO NO LOTEAMENTO PERTENCENTE AO SR. ANTONIO CARDOSO, À ESTRADA DE MADUREIRA 1º DISTRITO DO MUNICÍPIO DE NOVA IGUAÇU

PROPRIETÁRIO Antonio Cardoso

AGRIMENSOR

Jerônimo Barbosa de Araújo
JERÔNIMO BARBOSA DE ARAÚJO
Agrimensor e Consultor
Registro C.R.E.A. nº 126-1-1958

P.M.N.I.
ARQUITETO DE E.
PLANTA
86/63

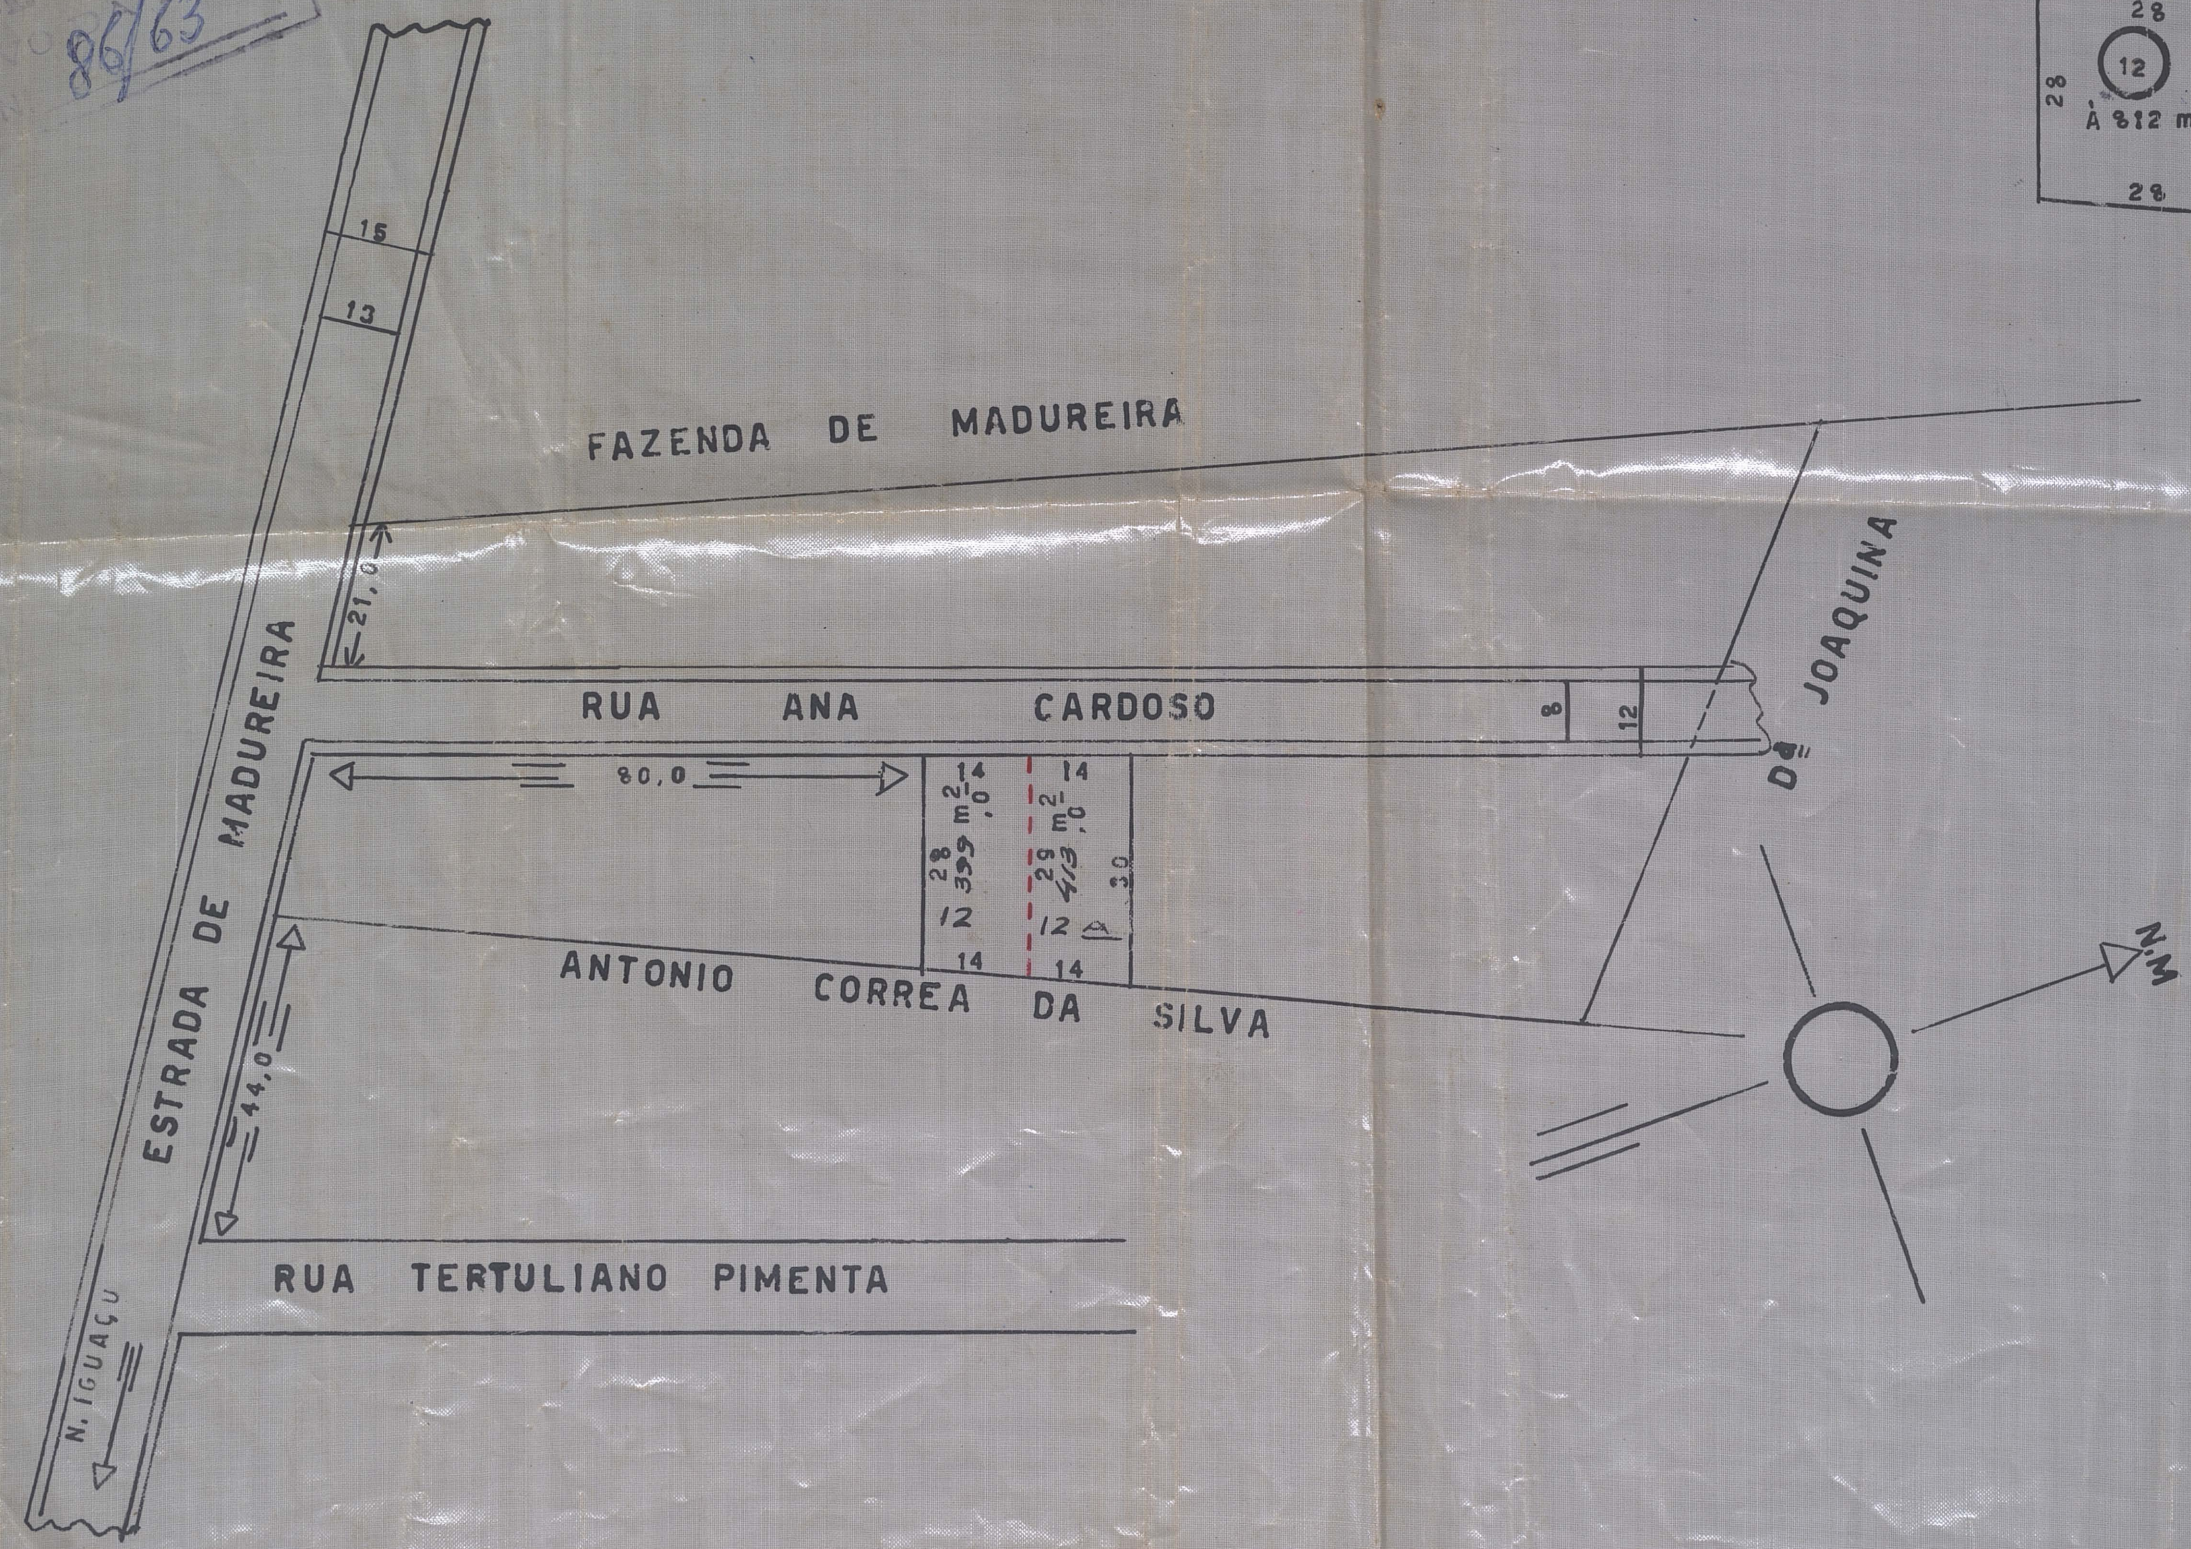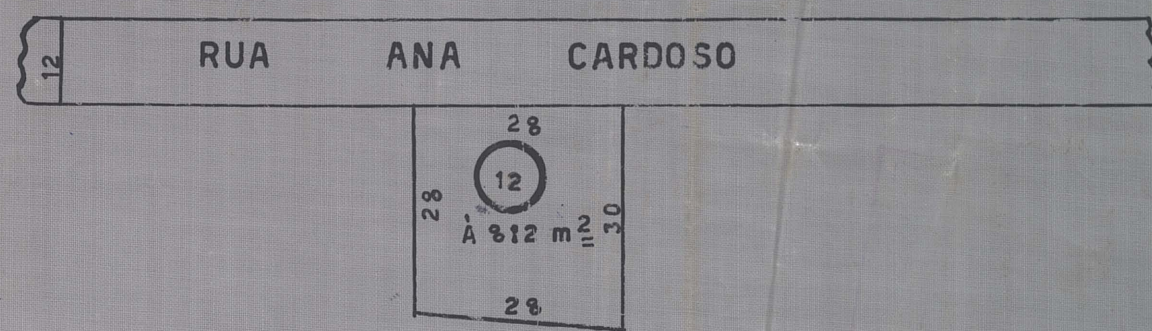

ESCALA 1/1000

APROVO
Nº 16/163
16/63

Município de Nova Iguaçu
DIVISÃO DE VIAÇÃO E OBRAS
PLANO DE DESMEMBRAMENTO
Aprovado: em 16 de 7 de 1963
Desmembramento
= Urbano =
Valor 812,00 m²
Eq. 7848/63
Ostendo-se
P. Diretor da D.O.

H. PIMENTA - DES.