

PREFEITURA MUNICIPAL DE NOVA IGUAÇU



88/63

PROCESSO: ____ / ____

REQUERENTE: _____

ASSUNTO: _____

ANDAMENTO DO PROCESSO

DESTINO	DATA	DESTINO	DATA

ANEXO: _____

PLANTA PARA DESMEMBRAMENTO DO PRÉDIO Nº 86 DA RUA BOTUCATÚ, LOTE Nº 6 EM NOVA-IGUAÇU.



PROPRIETÁRIO


ENGENHEIRO

AV. MARTINS

RUA BOTUCATÚ

PLANTA Nº 21.63

Prefeitura Municipal de Nova Iguaçu
DIVISÃO DE VIAÇÃO E OBRAS
PLANO DE REMODELAÇÃO
Aprovado: em 24 de 4 de 1963
Desmembramento
Ux como
498 mts²
1.110/63

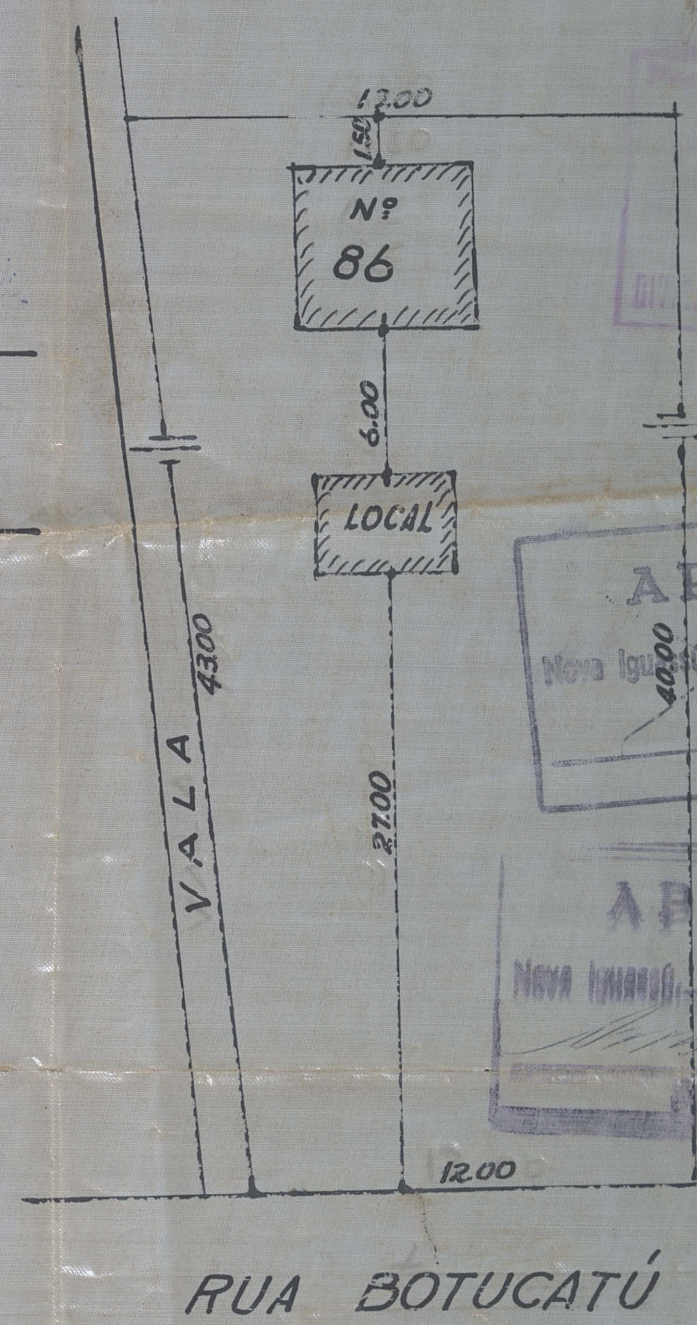

ESCALA 1:200

Prefeitura Municipal de Nova Iguaçu

PREFEITURA MUNICIPAL DE NOVA IGUAÇU
ESTADO DO RIO DE JANEIRO
BRASIL
Gr 50.00

APROVO
Nº 1000
PREFEITO

APROVO
Nº 1000
PREFEITO