

PREFEITURA MUNICIPAL DE NOVA IGUAÇU

96^A/63



PROCESSO: _____ / _____

REQUERENTE: _____

ASSUNTO: _____

ANDAMENTO DO PROCESSO


DESTINO	DATA	DESTINO	DATA

ANEXO: _____

APROVO

Nova Iguaçu, 7-XI-63

PREFEITO

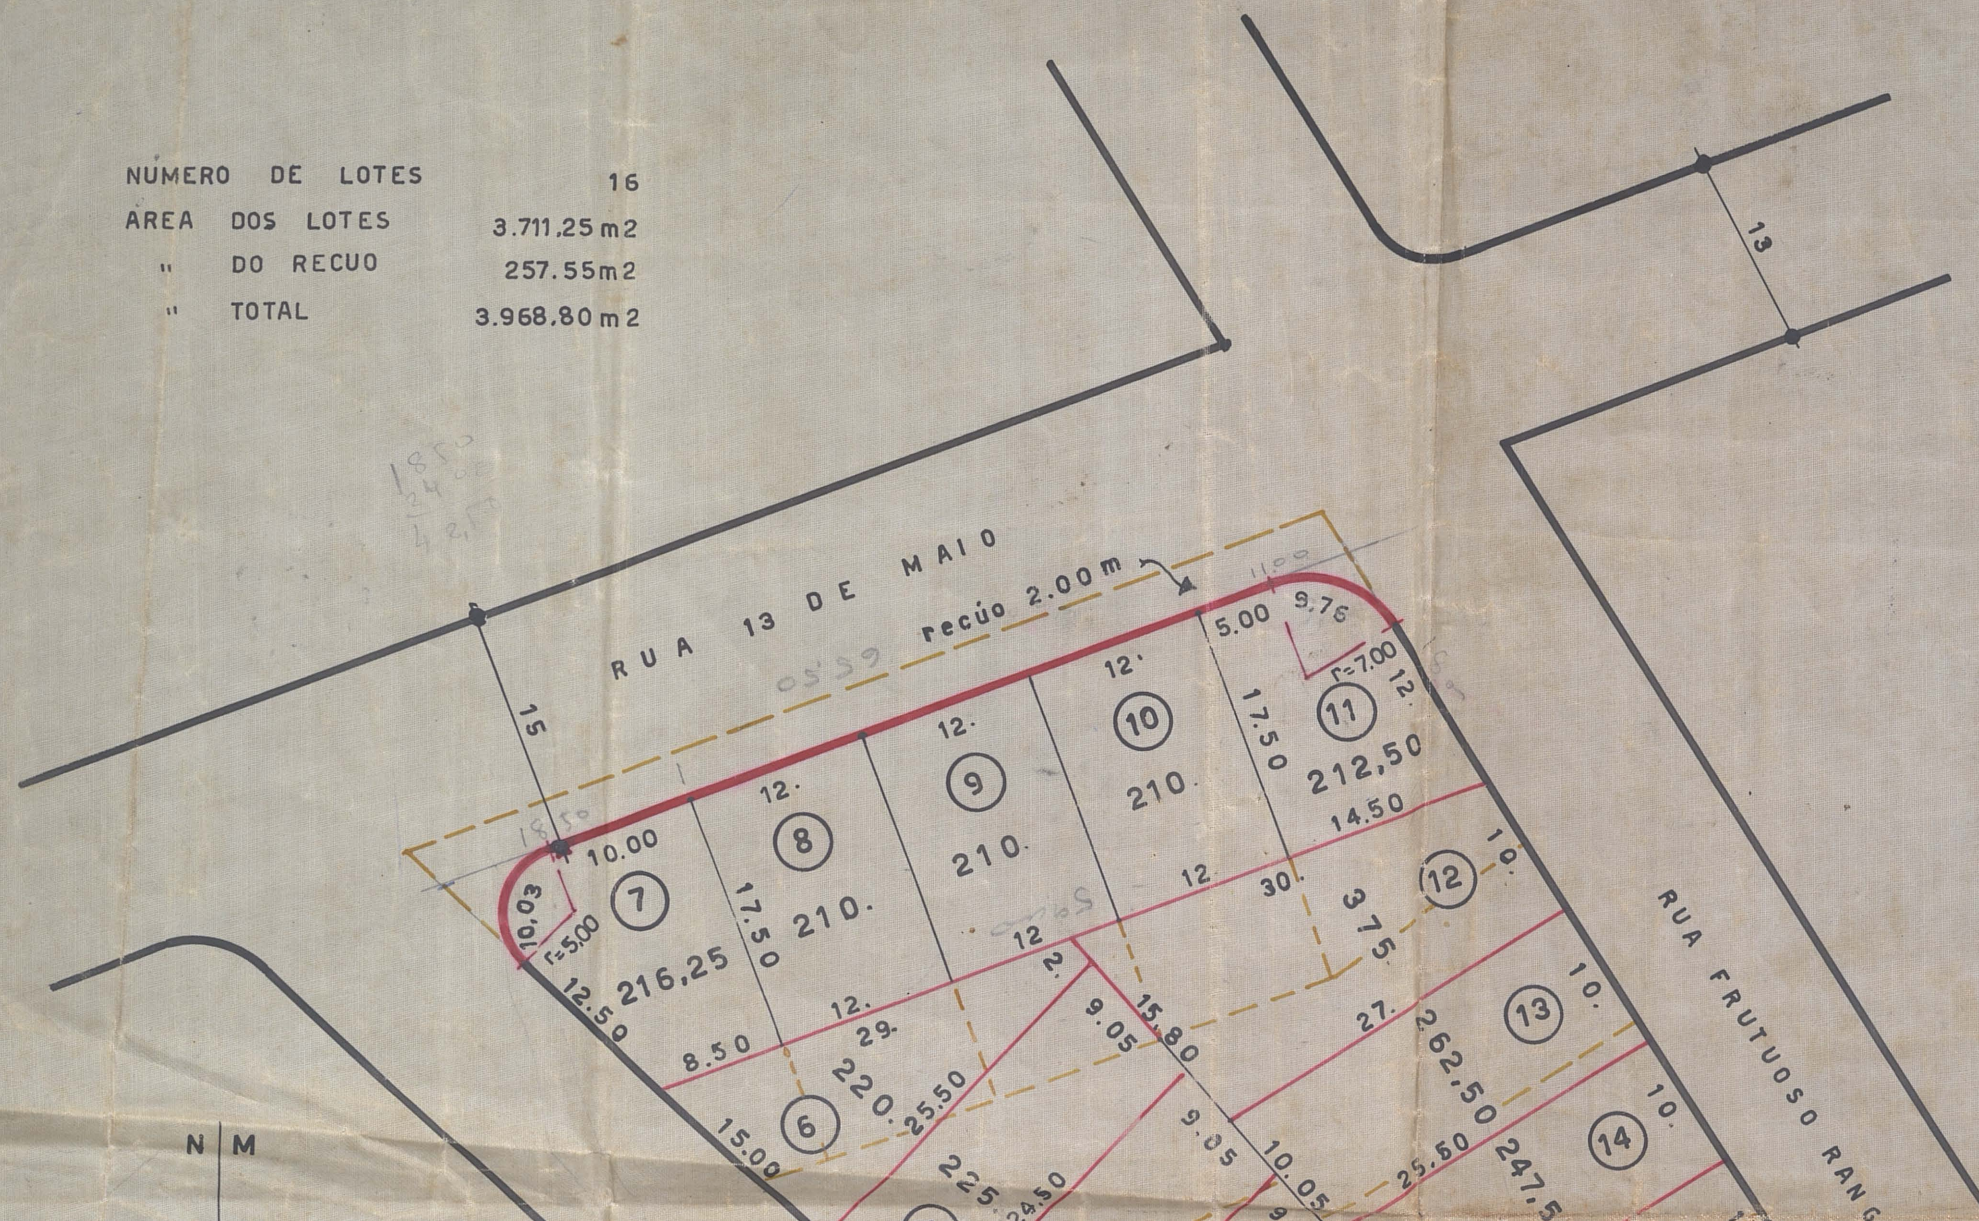




1963

CONVENÇÕES

EXISTENTE _____
PROJETADO _____
A MODIFICAR - - - - -

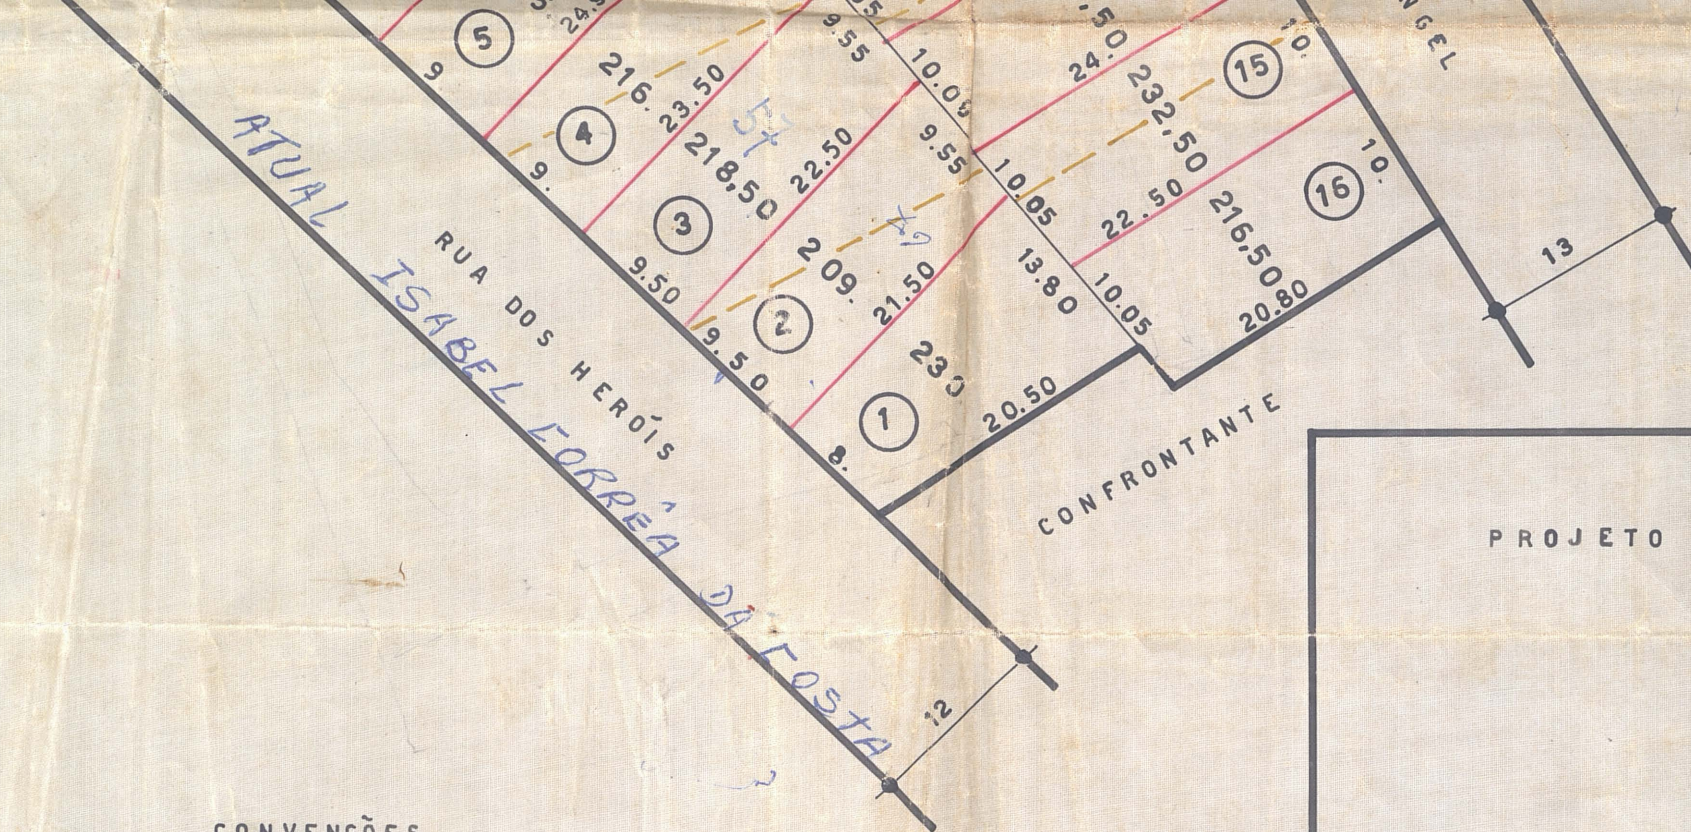

PROJETO

PARA O REMEMBRAMENTO E DESMEMBRAMENTO DOS
LOTES NUMEROS 39, 40 e 41 DA RUA DOS HERÓIS;
42, 43, 44, 45 e 46 DA RUA 13 DE MAIO e 47, 48
e 49 DA RUA FRUTUOSO RANGEL.

NOVA IGUAÇÚ

1º DISTRITO

ESC.

1/500

O PROPRIETÁRIO

O ENG.º RESP.

Arnaldo Ramalho Quintella

ERONYMO BARBOSA DE ARAUJO
Arquiteto e Construtor
Registro C.R.E.A. 178 - 5º Reg.

Aprovado: _____
Valor: _____
Regi. nº _____
Fredrino J. Calais