

PROCOLO N.º

ASSUNTO



Estado do Rio de Janeiro
PREFEITURA MUNICIPAL DE NOVA IGUAÇU

97/63

97/63

19

Requerente *Jose Sapiro*

Assunto *Desmembramento*

Anexos


MOVIMENTO DO PROCESSO

DESTINO	DATA	DESTINO	DATA
1		19	
2		20	
3		21	
4		22	
5		23	
6		24	
7		25	
8		26	
9		27	
10		28	
11		29	
12		30	
13		31	
14		32	
15		33	
16		34	
17		35	
18		36	

PLANTA PARA DESMEMBRAMENTO DO LOTE N° 1 DA QUADRA N° 37 DAS RUAS ANTONIO VIEIRA
ESQUINA DA RUA MONTEIRO LOBATO ~ BAIRRO DA LUZ ~ NOVA-IGUAÇU

P. M. N. I.
ARQUIVO DA D. E.
PLANTA N° 97-63

Prefeitura Municipal de Nova Iguaçu
DIVISÃO DE VIAÇÃO E OBRAS
PLANO DE REMODELAÇÃO
Aprovado: em 2. de setembro de 1963

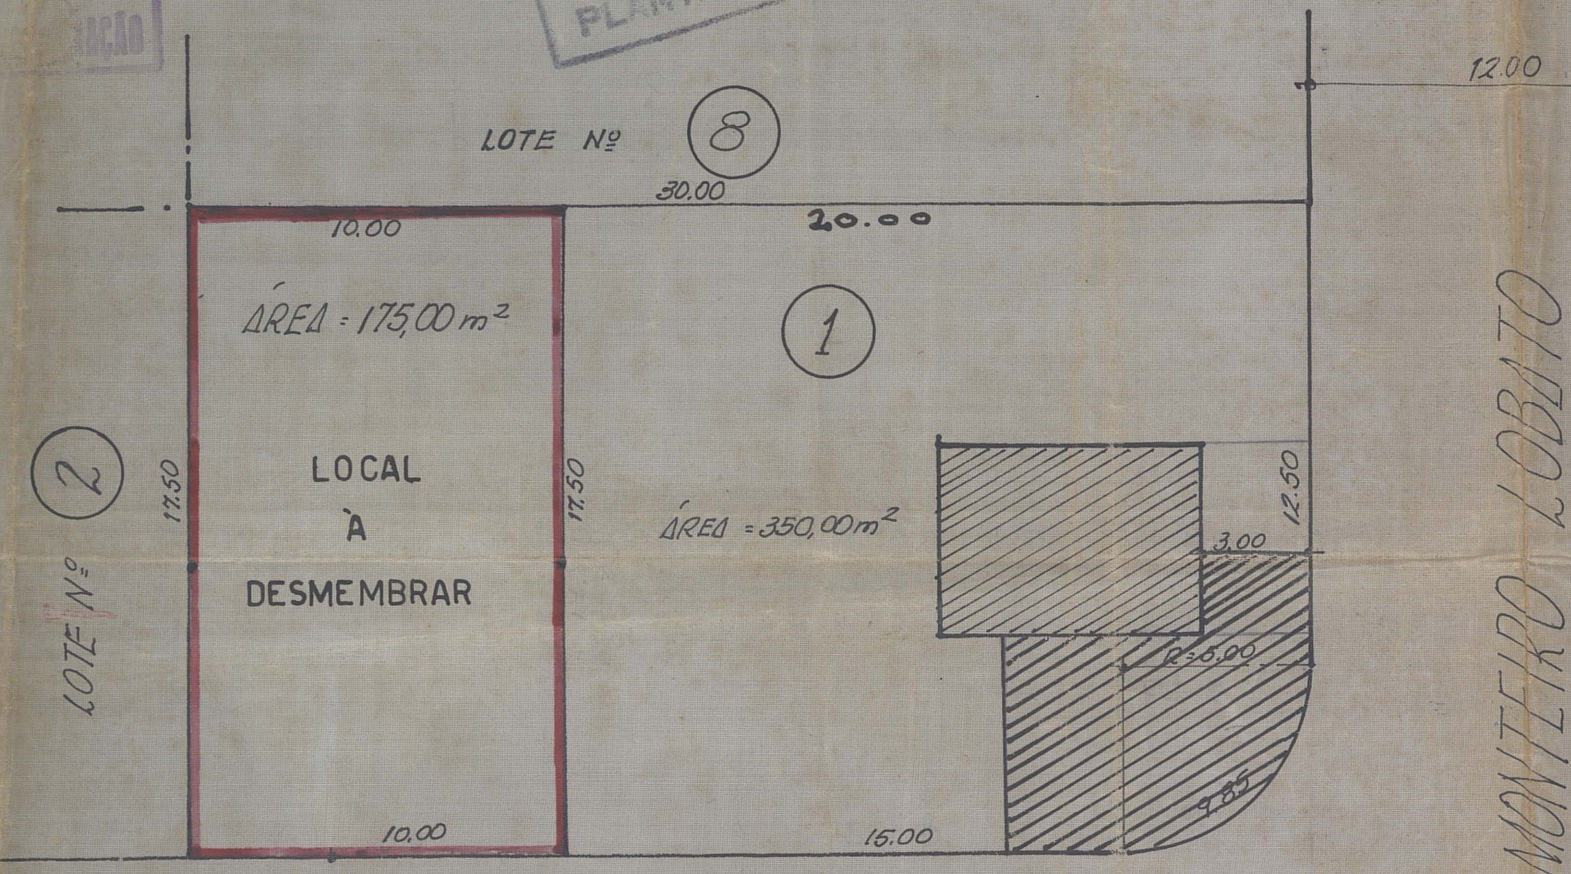

PROPRIETÁRIO

ENG. RESPONSÁVEL

Valor


Req. nº

Jose Salim Bessim


APROVO

Novo Iguaçu, 3/9/63

PREFEITO

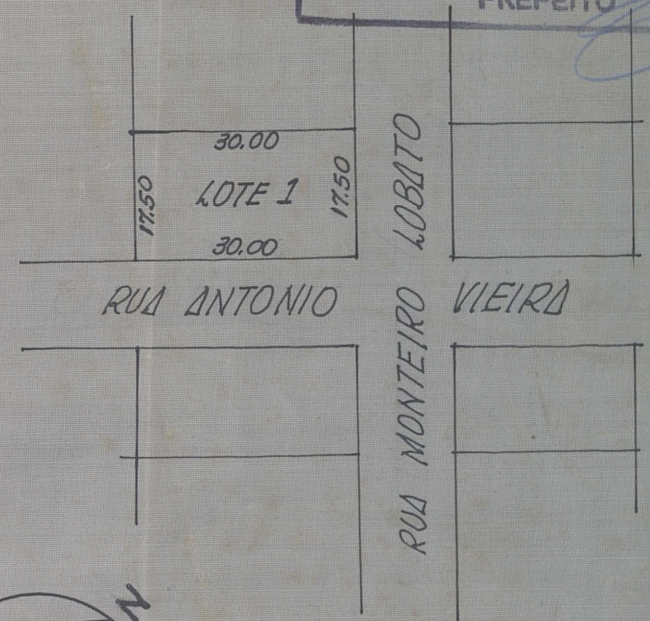

ESCALA - 1:200

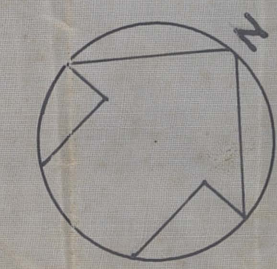

SITUAÇÃO ANTERIOR

ESC. 1:1000