


PREFEITURA MUNICIPAL DE NOVA IGUAÇU

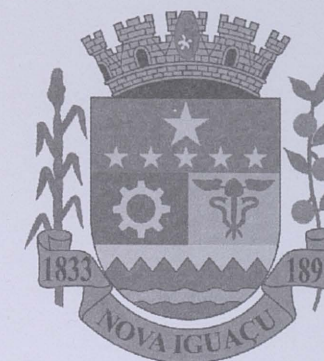

400/63

PROCESSO: ____ / ____

REQUERENTE: _____

ASSUNTO: Desmem.

ANDAMENTO DO PROCESSO

DESTINO	DATA	DESTINO	DATA

ANEXO: _____

ESCALA - 1:300

963

PLANTA PARA DESMEMBRAMENTO DO LOTE N° 23-A DA RUA ALBERTO TORRES ESQUINA DA RUA D. ELISA ~ NOVA - IGUAÇU

ÁREA TOTAL DO LOTE N° 23-A = 360,00 m² (A DESMEMBRAR = 132,75 m²)

PROPRIETÁRIO

Arraújo de Maria da Conceição Torres



ENGENHEIRO RESP.

ROLYMO BARBOSA DE ARAUJO
Arquiteto e Construtor
Registro C.R.E.A. n° 176 - 5ª Região

N.M.

NOTA:

RETIFICAÇÃO FEITA PELO
PROC. 5082/64 DO NÚMERO
DO LOTE EM 24-4-64

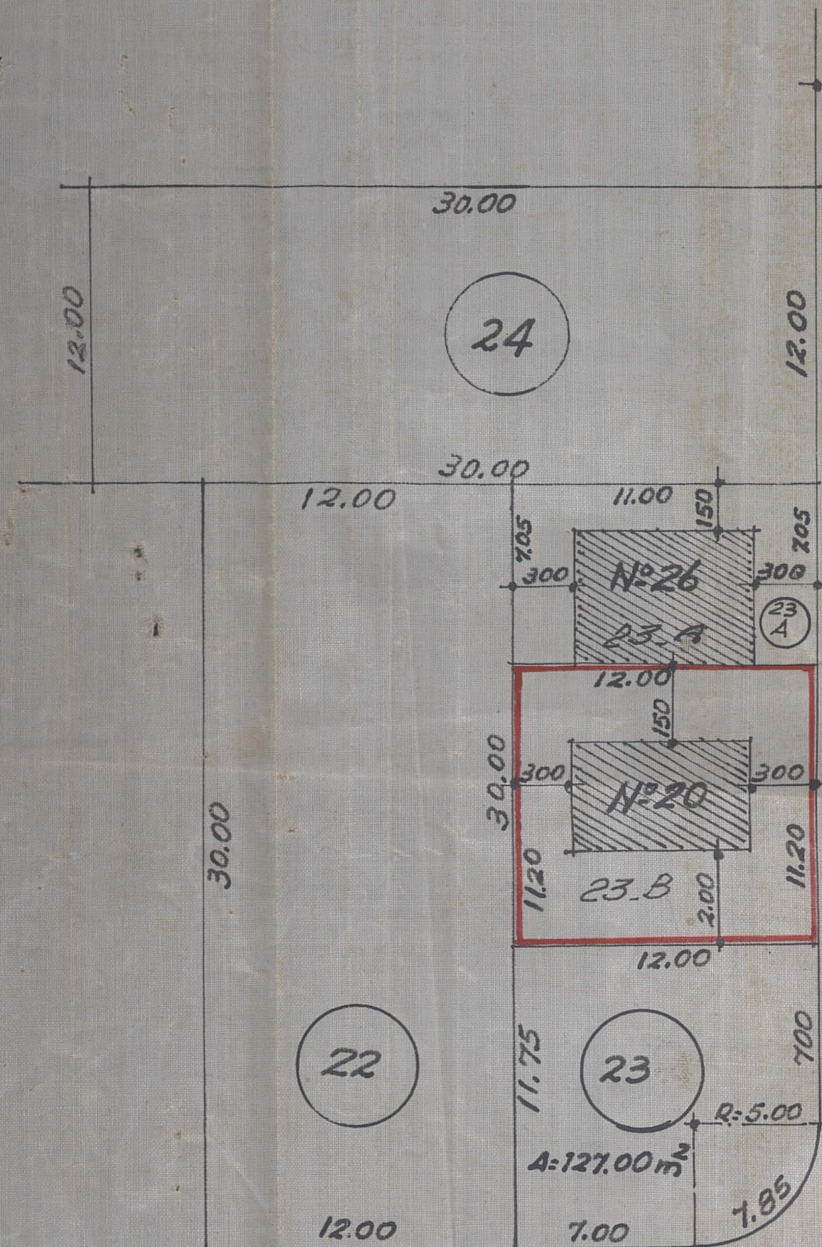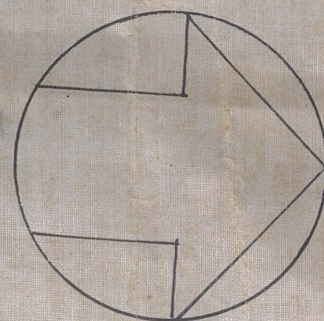

RUA D. ELISA

RUA ALBERTO TORRES


TORRES

RUA ALBERTO

RUA ALBERTO TORRES


RUA DOS ARAUJOS

RUA DELISA

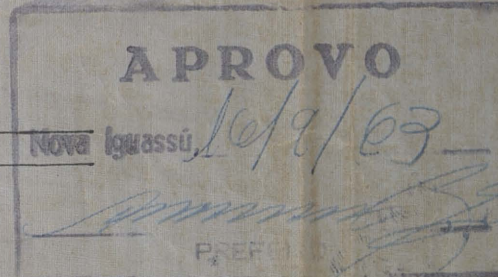

PLANTA DE SITUAÇÃO

ANTERIOR - ESC. 1:500

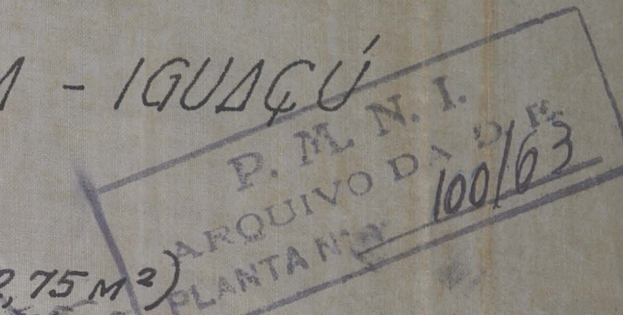

Município de Nova Iguaçu
DIVISÃO DE VIACÃO E OBRAS
PLANO DE REMODELAÇÃO
Data: 9 de Setembro de 1963
De: Desmembramento
Valor: 132,75 m²
Reg. n° 14.222/63
Cidade: Nova Iguaçu
Pelo Diretor da Divisão