

PREFEITURA MUNICIPAL DE NOVA IGUAÇU



103/63

PROCESSO: _____ / _____

REQUERENTE: _____

ASSUNTO: _____

ANDAMENTO DO PROCESSO

DESTINO	DATA	DESTINO	DATA

ANEXO: _____

PROJETO PARA O RELOTEAMENTO DO LOTE Nº 28 DA RUA DA VIGA.

NOVA IGUAÇU

1º DISTRITO

ESCALA

1 / 500

Prefeitura Municipal de Nova Iguaçu
DIVISÃO DE VIAÇÃO E OBRAS
PLANO DE REMODELAÇÃO


Aprovado: em 16 de setembro de 1963
e relembrado

Valor 7 lotes = 1.912,48 m²
Régio nº 15.562/63

Outubro de 1963
Pelo Diretor da Div.

P.M.N.I.
COMUNIDADE DE
PLANTAR 103/63

APROVO
Nova Iguaçu, 24/9/63
PREFEITO

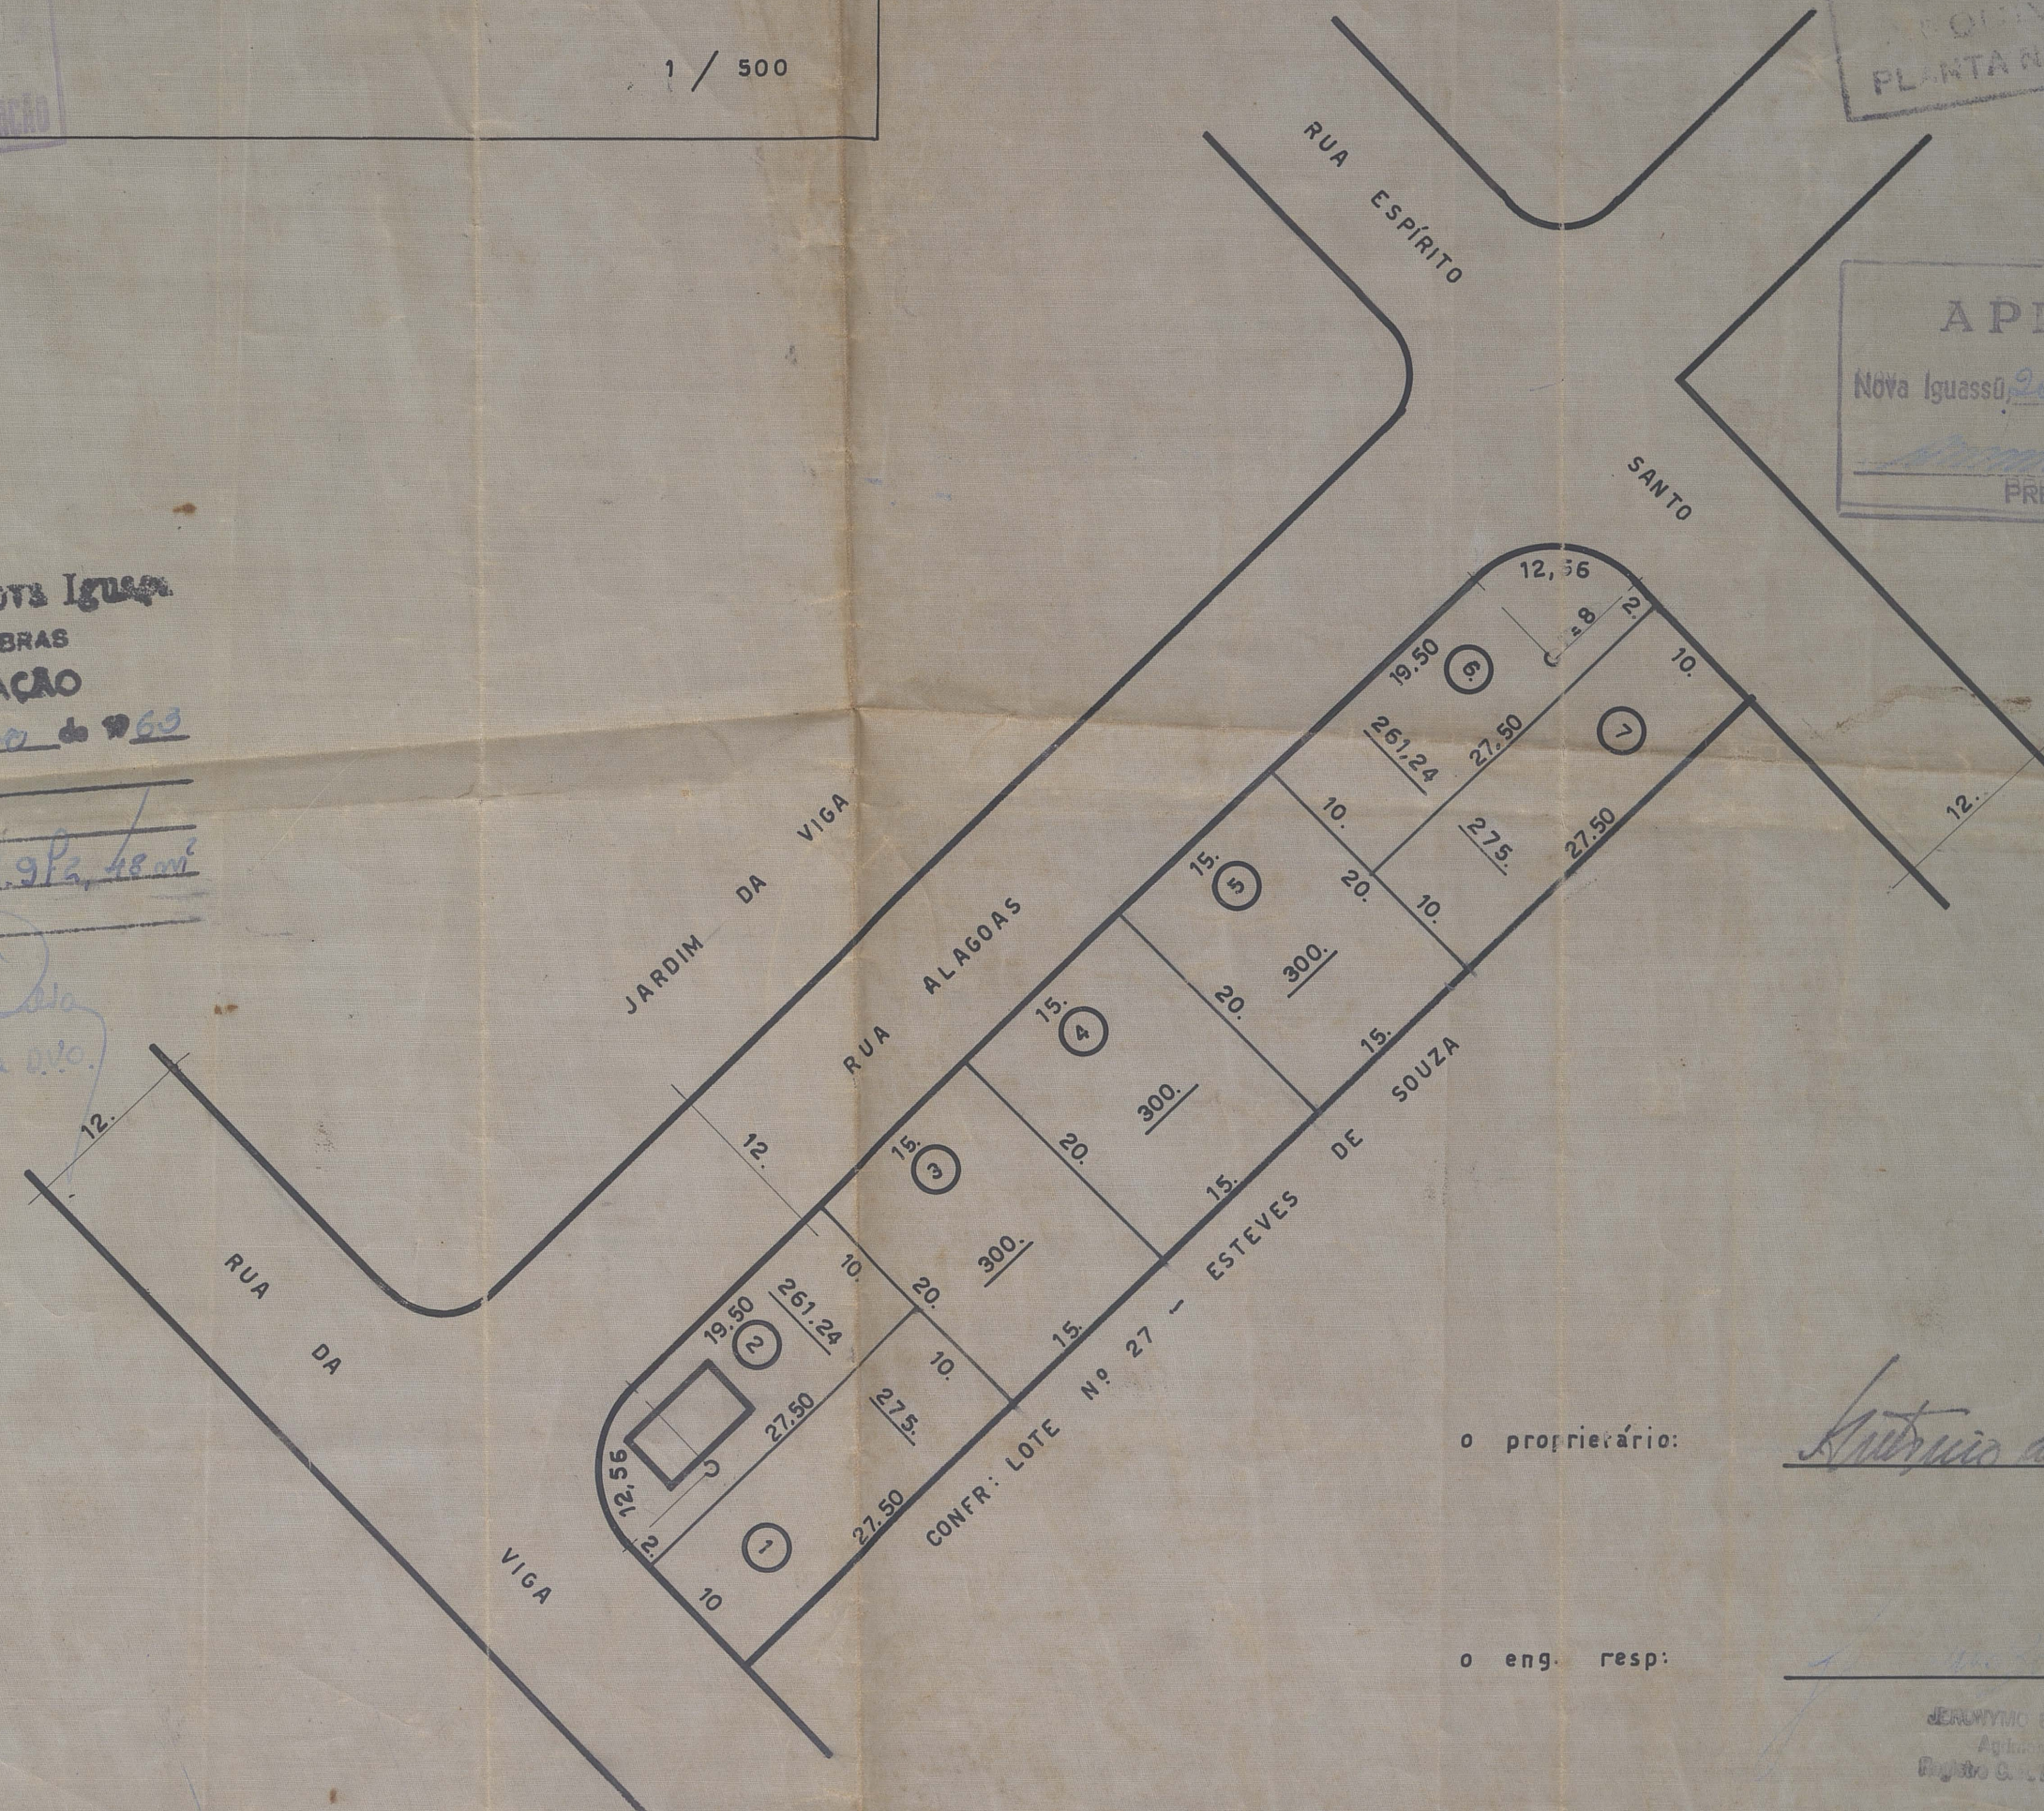

o proprietário:

Antônio da Silva Chaves

o eng. resp:

Osny Ferreira de Azevedo

JERÔNIMO BARBOSA DE ARAÚJO
Engenheiro e Construtor
Registro C.R.E.A. nº 178 - 2ª Região